INFORMAÇÕES SOBRE OS SISTEMAS				
EXTINTORES IT. 21/19	AGUA PRESSURIZADA – 2A PÓ QUIMICO SECO 8C – 20 B:C			
ILUMINAÇÃO DE EMERGÊNCIA	OBEDECERA A IT Nº 18/19			
SINALIZAÇÃO DE EMERGÊNCIA	CONFORME A IT Nº 20/19			
SAIDAS DE EMERGÊNCIA	CONFORME A IT Nº 11/19			
CLASSIFICAÇÃO – Decreto Estadual nº 63911/18				
GRUPO	OCUPAÇÃO	DIVISÃO	DESCRIÇÃO	EXEMPLOS
D	ESCRITÓRIOS	D-1	ESCRITÓRIOS	SECRETARIA
CARGA DE INCÊNDIO – IT– 14/18				
OCUPAÇÃO/USO	DESCRIÇÃO	DIVISÃO	CARGA DE INCÊNDIO EM MJ/M2	
D	ESCRITÓRIOS	D-1	700	

LEGENDA – Decreto Estadual nº 63.911/2018	
	CARGA DE PÓ ABC - 2 A:20 B:C
	SAIDA FINAL DA ROTA DE FUGA

DETALHES
(Sem Escala)
SINALIZAÇÃO DE ACORDO COM A I.T. 20/19

SINALIZAÇÃO DE PISO
(Obrigatório para áreas de maiores)

PAREDE

PISO

DETALHE CORRIMÃO

CORRIMÃO
Alt. 0,8cm
Alt. 0,9cm
Alt. 0,8cm

Alt. 90cm
Alt. 92cm

FIXAÇÃO E SINALIZAÇÃO DE EXTINTOR


EXTINTOR

PISO_ACABADO

SINALIZAÇÃO DE EMERGÊNCIA			
SAÍDA DE EMERGÊNCIA COD. 012		ACIONAMENTO DO ALARME DE INCÊNDIO COD. 07	
CARREGAMENTO DE ROTA DE FUGA E SAÍDA COD. 03		EXTINTOR DE INCÊNDIO COD. 05	
CARREGAMENTO DE ROTA DE FUGA COD. 01		ABRIGO DE MANGUEIRA DE HIDRANTE COD. 07	
ESCADA DE SEGURANÇA ASCENDENTE COD. 04		HIDRANTE COD. 04	
ESCADA DE SEGURANÇA DESCENDENTE COD. 04			

NOTA:
OS PRÉDIOS ESTÃO ISOLADOS CONFORME TABELA 3 DA IT 07/19

Bloco A			
	Area Construida	Área de beira	Área fria
Galpão Manutenção + Recicláveis	512,73	20,69	20,02
Depósito	18,44	20,31	11,15
Almoxarifado	350,97	21,31	2,47
		79,67	3,3
		79,46	2,11
Total	882,14	188,44	39,07
Área computável		654,63	
Bloco B			
Base GCM		140,09	
Bloco C			
Base PM		69,09	
Área total (Bloco A + B + C)		1091,32	

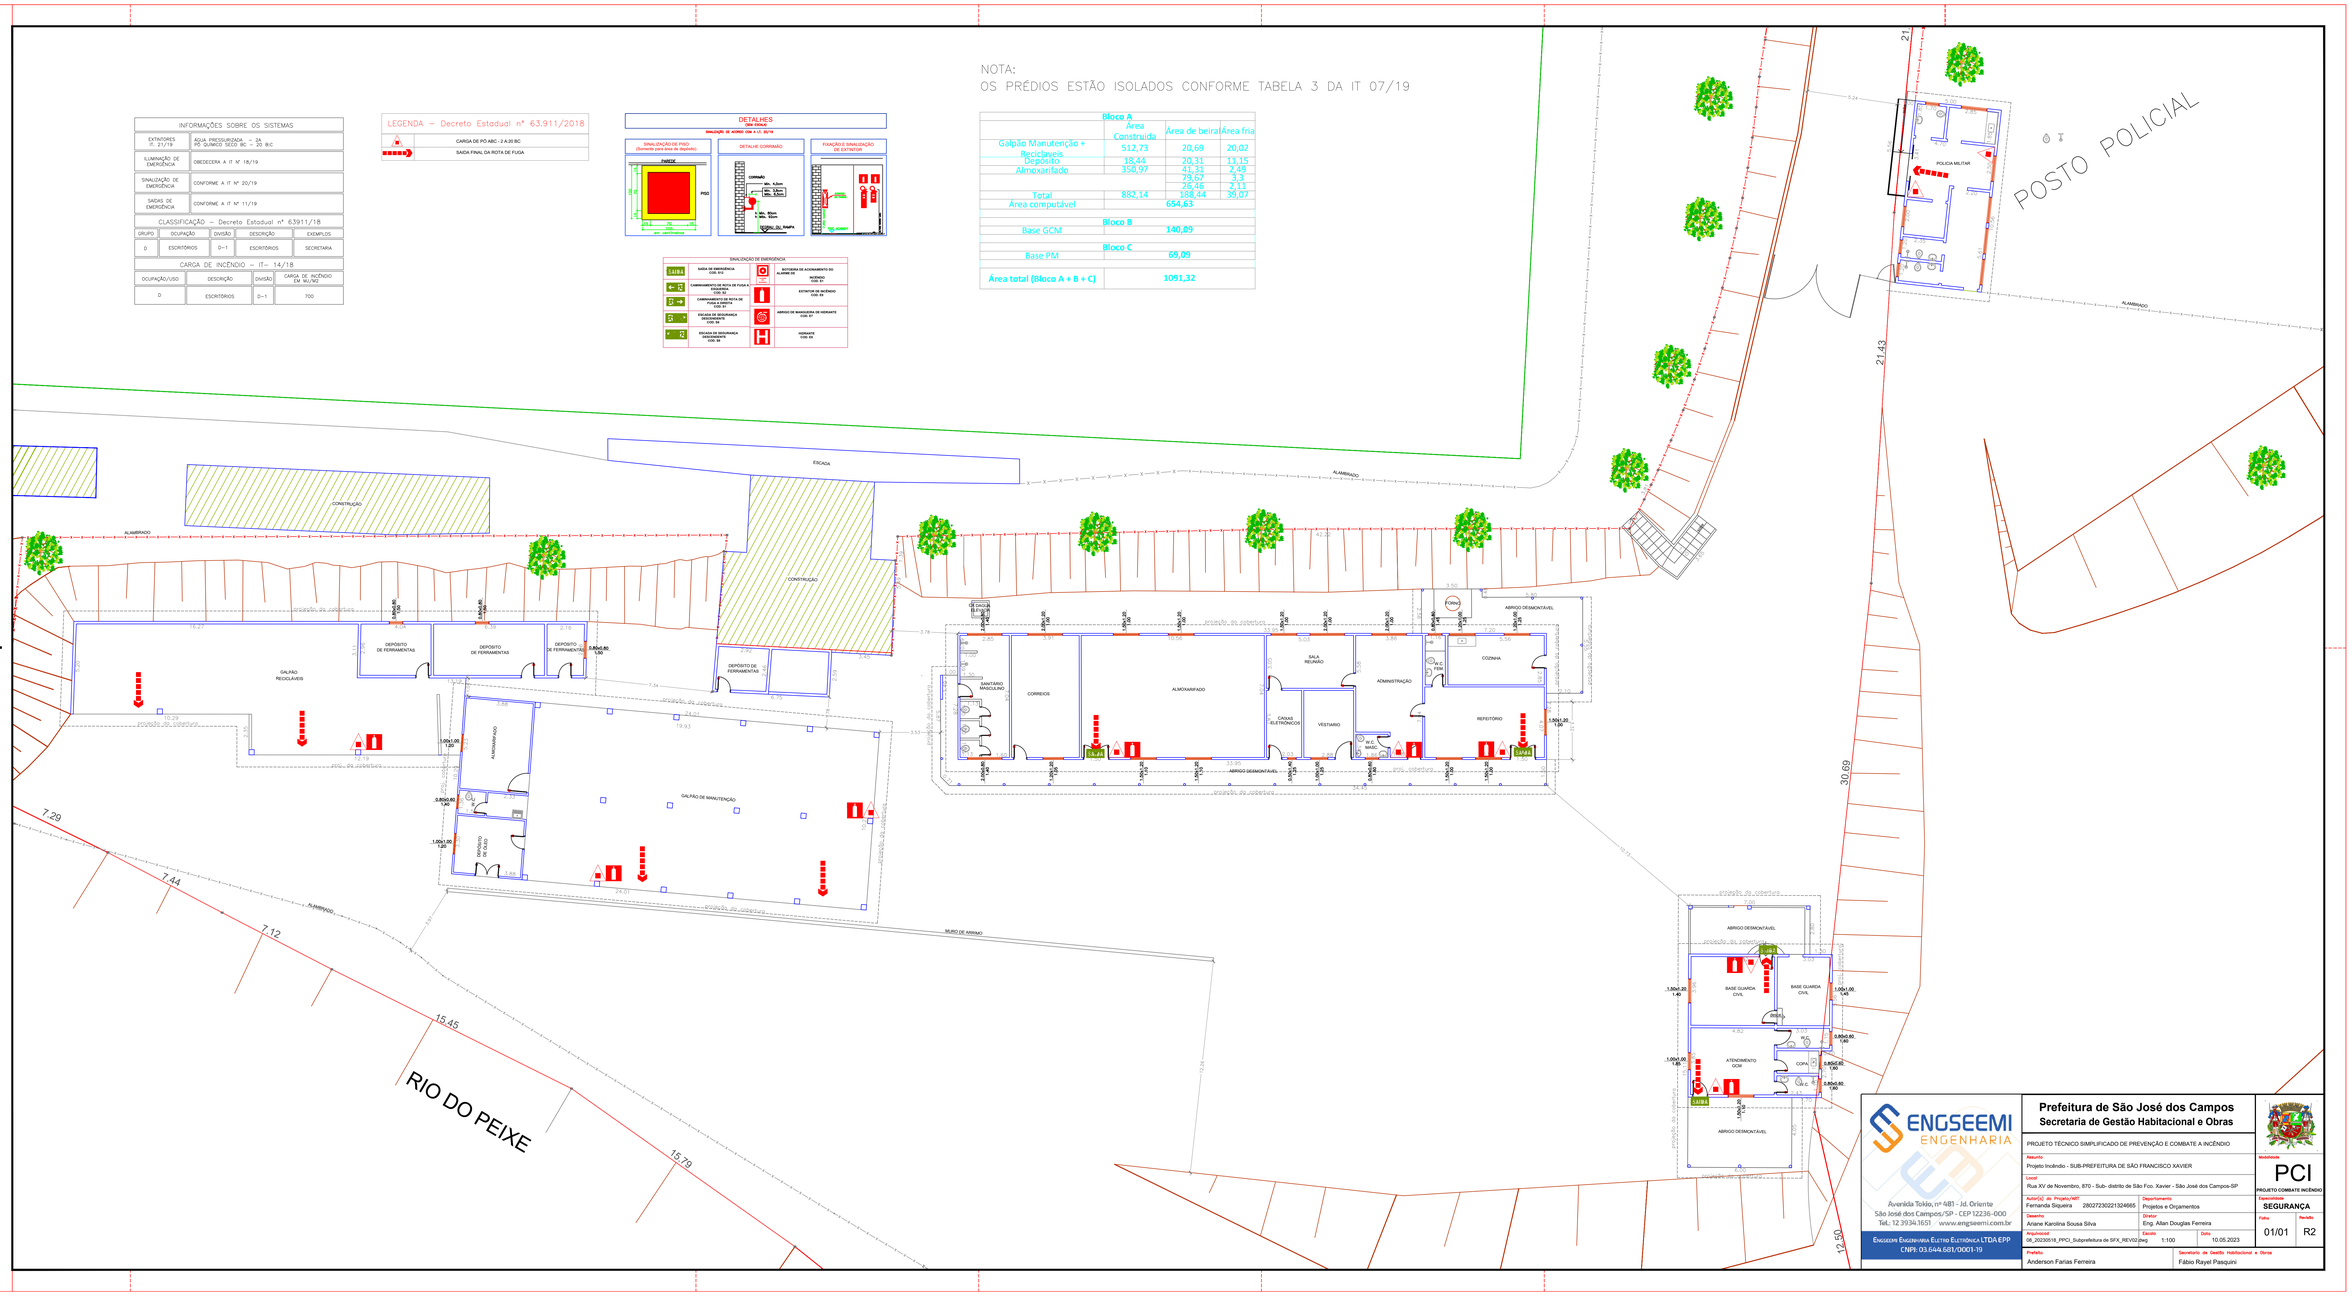

ENGSEEMI ENGENHARIA
Avenida Tokio, nº 481 - Jd. Oriente
São José dos Campos/SP - CEP 12236-000
Tel.: 12 3934.1651 - www.engseemi.com.br
ENGESEMI ENGENHARIA ELETRO ELETRÔNICA LTDA EPP
CNPJ: 03.644.681/0001-19

Prefeitura de São José dos Campos
Secretaria de Gestão Habitacional e Obras

PROJETO TÉCNICO SIMPLIFICADO DE PREVENÇÃO E COMBATE A INCÊNDIO

Assunto: Projeto Incêndio - SUB-PREFEITURA DE SÃO FRANCISCO XAVIER		Modalidade: PCI – PROJETO COMBATE INCÊNDIO	
Local: Rua XV de Novembro, 870 - Sub- distrito de São Fco. Xavier - São José dos Campos-SP			
Autor(a) do Projeto/ART: Fernanda Siqueira 28027230221324665	Departamento: Projetos e Orçamentos	Especialidade: SEGURANÇA	
Desenho: Ariane Karolina Sousa Silva	Diretor: Eng. Allan Douglas Ferreira	Folha: 01/01	Revisão: R2
Arquivo(s): 06_20230518_PPCI_Subprefeitura de SFX_REV02.dwg	Escala: 1:100	Data: 10.05.2023	
Prefeito: Anderson Farias Ferreira	Secretaria de Gestão Habitacional e Obras: Fábio Rayel Pasquini		