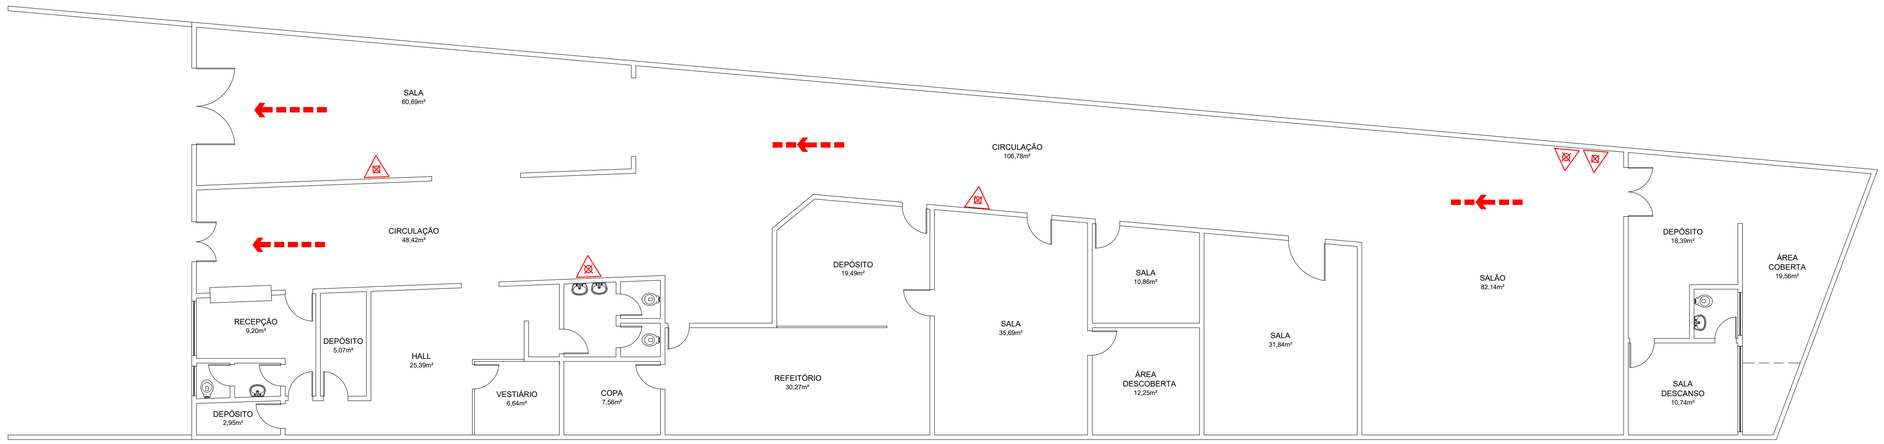


ANEXO C (INFORMATIVO)	
EXTINTORES	ÁGUA PRESSURIZADA - 2A PÓ QUÍMICO SECO BC - 20 B:C
ILUMINAÇÃO DE EMERGÊNCIA	CONFORME IT 18/19 AUTONOMIA MÍNIMA DE 1 HORA
ALARME DE INCÊNDIO	NÃO SE APLICA
SINALIZAÇÃO DE EMERGÊNCIA	CONFORME IT 20/19
BRIGADA DE INCÊNDIO	NÃO SE APLICA

CLASSIFICAÇÃO - DECRETO ESTADUAL Nº 63.911/18

GRUPO	OCUPAÇÃO	DIVISÃO	DESCRIÇÃO	EXEMPLOS
I	GRÁFICA	I-2	GRÁFICA	

CARGA DE INCÊNDIO - IT 14/19

OCUPAÇÃO	DESCRIÇÃO	DIVISÃO	CARGA DE INCÊNDIO EM MJ/M2
INDUSTRIAL	GRÁFICA	I-2	400 MJ

CLASSIFICAÇÃO DAS EDIFICAÇÕES E ÁREAS DE RISCO QUANTO A CARGA DE INCÊNDIO

RISCO	CARGA DE INCÊNDIO EM 400 MJ / M2

CONTROLE MATERIAIS DE ACABAMENTO E DE REVESTIMENTOS (IT10/11)

PISO	ACABAMENTO REVESTIMENTO	CLASSE II CLASSE I
PAREDE	ACABAMENTO REVESTIMENTO	CLASSE I
TETO E FORRO	ACABAMENTO REVESTIMENTO	CLASSE II CLASSE I

SÍMBOLO	SIGNIFICADO	APLICAÇÃO
SAÍDA / SAÍDA / 	SAÍDA DE EMERGÊNCIA	INDICAÇÃO DA SAÍDA DE EMERGÊNCIA, COM OU SEM COMPLEMENTAÇÃO DO PICTOGRAMA, FOTOLUMINESCENTE (SETA OU IMAGEM, OU AMBOS).
	EXTINTOR DE INCÊNDIO	INDICAÇÃO DE LOCALIZAÇÃO DOS EXTINTORES DE INCÊNDIO.

LEGENDA

	CARGA DE PÓ BC
	CARGA D'ÁGUA
	DIREÇÃO DO FLUXO DA ROTA DE SAÍDA
	SAÍDA FINAL DA ROTA

Quadro de Áreas
Área Total Construída.....602,79m²

Responsável Técnico

Proprietário

CARIMBO

ENGSEEMI ENGENHARIA
Avenida Tokio, nº 481 - Jd. Oriente
São José dos Campos/SP - CEP 12236-000
Tel.: 12 3934.1651 www.engseemi.com.br
ENGSEEMI ENGENHARIA ELETRO ELETRÔNICA LTDA EPP
CNPJ: 03.644.681/0001-19

Prefeitura de São José dos Campos
Secretaria de Gestão Habitacional e Obras

PROJETO TÉCNICO SIMPLIFICADO DE PREVENÇÃO E COMBATE A INCÊNDIO

Assunto: Projeto Incêndio - Gráfica Municipal			Modalidade: PCI — PROJETO COMBATE INCÊNDIO
Local: Avenida Marechal Floriano Peixoto Nº 430 - Centro - São José dos Campos - SP			
Autor(a) do Projeto/ART: Fernanda Siqueira 28027230221324665	Departamento: Projetos e Orçamentos		Especialidade: SEGURANÇA
Desenho: Ariane Karolina Sousa Silva	Diretor: Eng. Allan Douglas Ferreira		Folha: 01/01 — Revisão: R1
Arquivocad: 11_20230628_PPCI_Grafica Municipal.dwg	Escala: 1:100	Data: 07.06.2023	
Prefeito: Anderson Farias Ferreira	Secretaria de Gestão Habitacional e Obras: Fábio Rayel Pasquini		