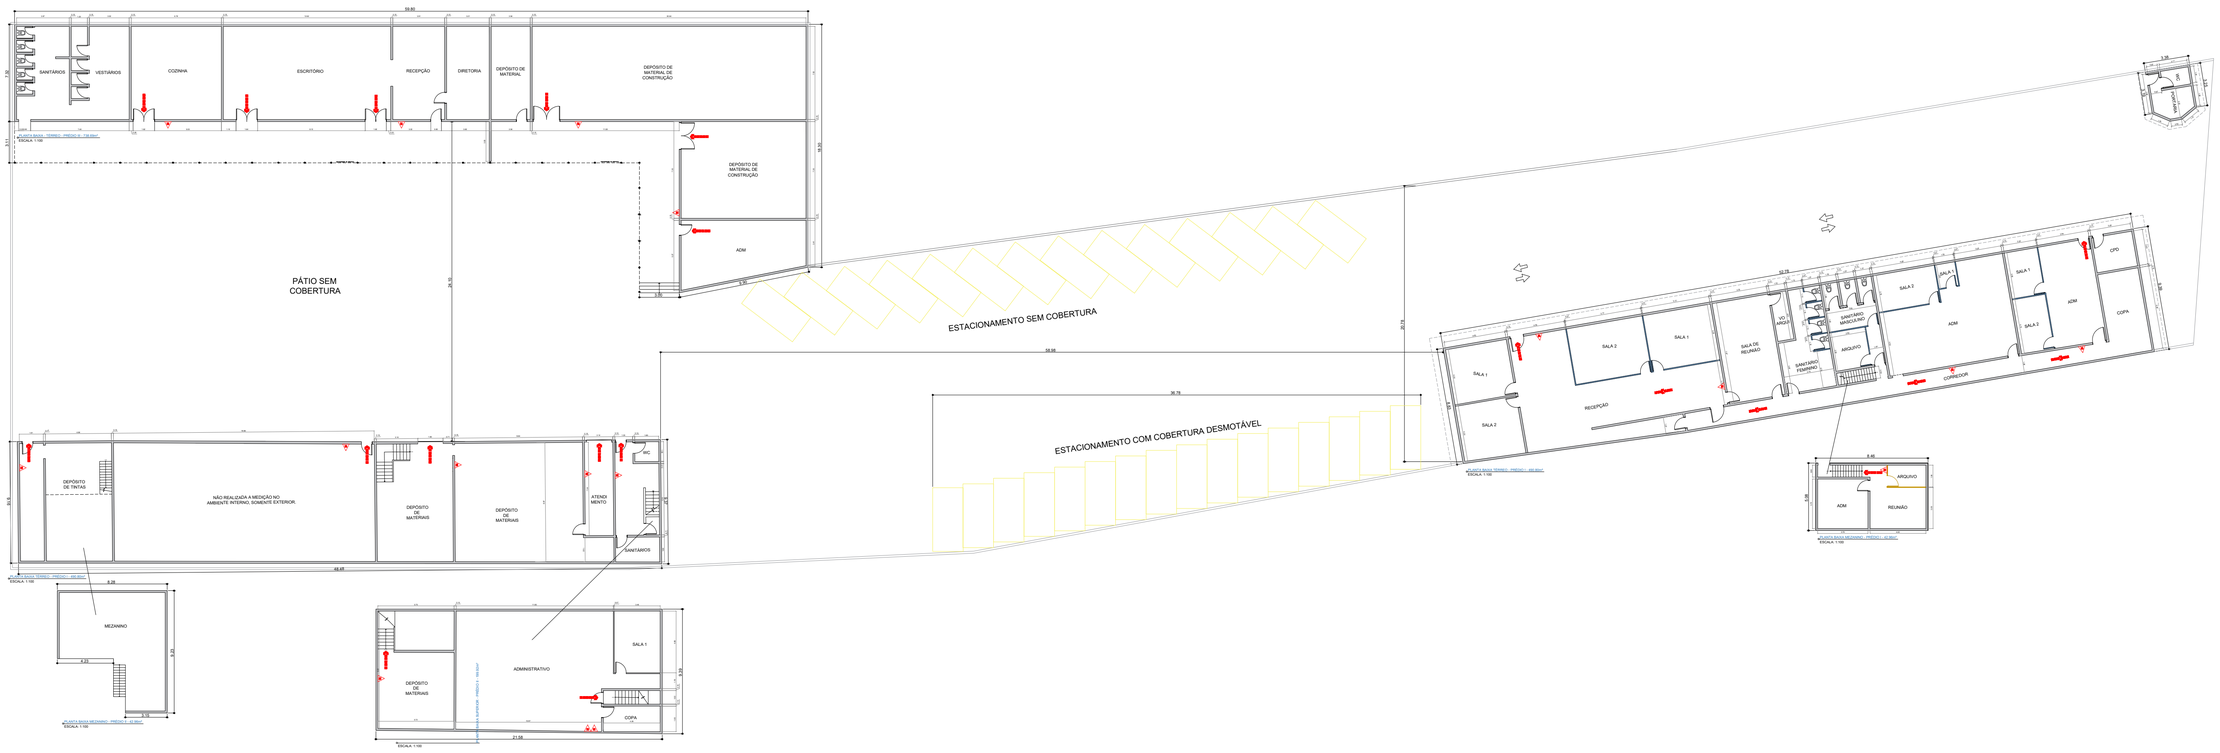


REV	REVISOR	DATA	ALTERAÇÃO

Contratada:

Prefeitura de São José dos Campos
Secretaria de Gestão Habitacional e Obras

PROJETO TÉCNICO DE PREVENÇÃO E COMBATE A INCÊNDIO E EMISSÃO DE AVCB

Assunto
Projeto Arquitetônico - SECRETARIA DE MANUTENÇÃO DA CIDADE - GABINETE

Local
Av. Dr. Nelson D'ávila, 658 - Centro - São José dos Campos - SP

Autor(a) do Projeto/RRT	Departamento
..	Projetos e Orçamentos
Desenho	**Diretor**
Ariane Karolina Sousa Silva	Eng. Milton Eiiti Takahashi
Arquivocad	**Escala** / **Data**
Secretaria de Manutenção da Cidade - Gabinete_05.09.22_rev00 - 1.991,95m².dwg	01:00 / 06.09.2022

Modalidade
PA
PROJETO ARQUITETÔNICO

Especialidade
ARQUITETURA

Folha	Revisão
01/01	R0

Prefeito	Secretário de Gestão Habitacional e Obras
Anderson Farias Ferreira	Fábio Rayel Pasquini

Endereço do arquivo: C:\Users\ariane\Desktop\ARIANE\Ariane Projetos\Secretaria de Manutenção da Cidade - Gabinete_05.09.22_rev00 - 1.991,95m².dwg