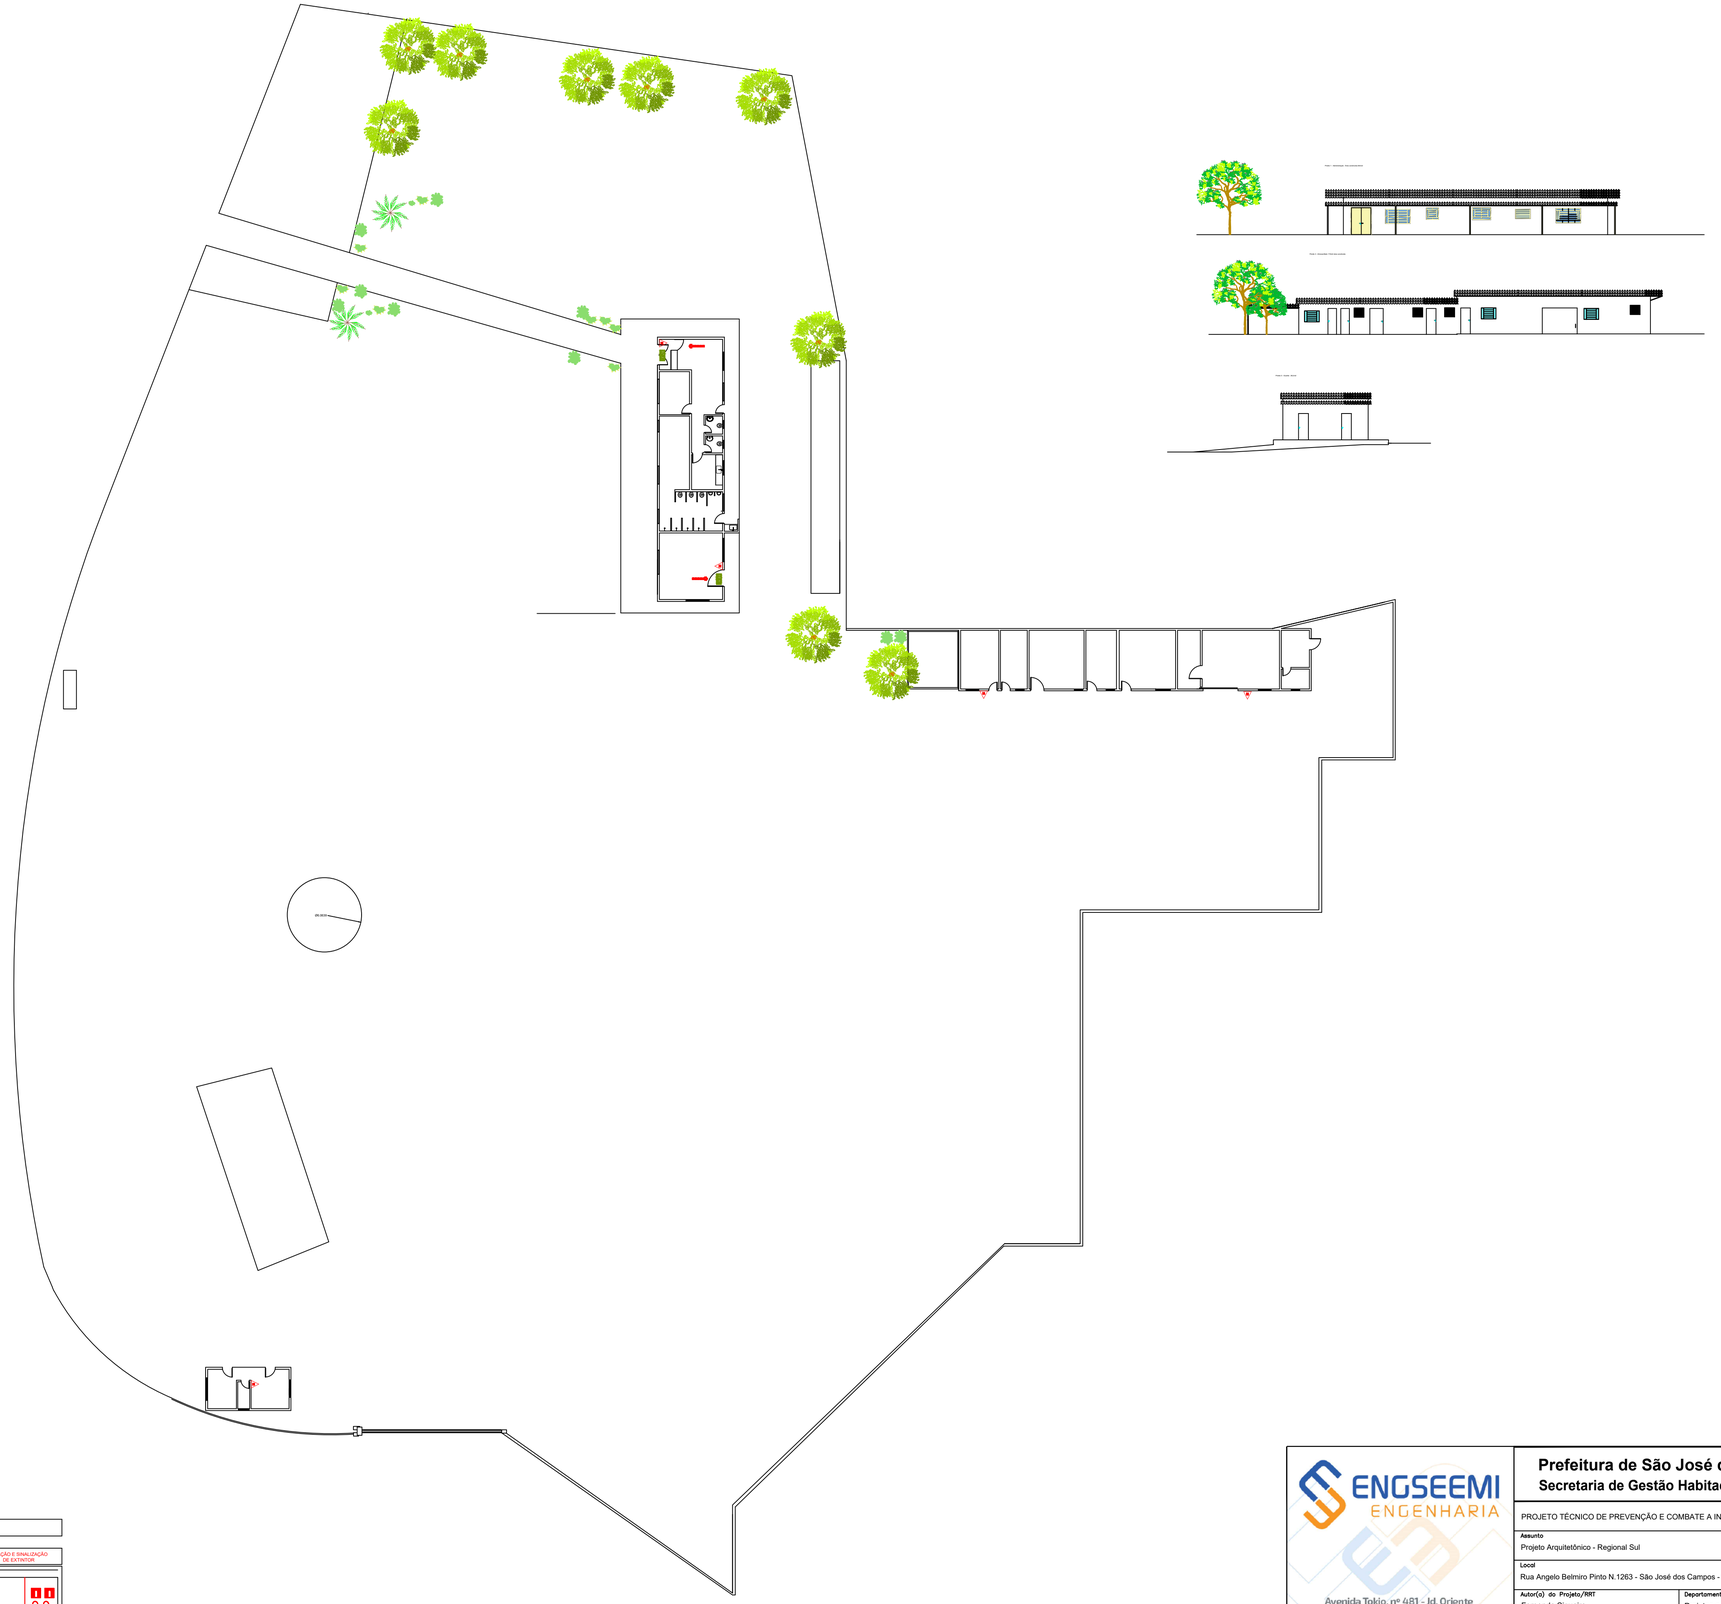



LEGENDA – Decreto Estadual nº 63.911/2018	
	CARGA DE PO ABC - 2 A 20 BC
	SAIDA FINAL DA ROTA DE FUGA

INFORMAÇÕES SOBRE OS SISTEMAS	
EXTINTORES IT- 21/19	AGUA PRESSURIZADA – 2A PÓ QUIMICO SECO BC – 20 B.C
ILUMINAÇÃO DE EMERGÊNCIA	OBEDECERA A IT Nº 18/19
SINALIZAÇÃO DE EMERGÊNCIA	CONFORME A IT Nº 20/19
SAIDAS DE EMERGÊNCIA	CONFORME A IT Nº 11/19

CLASSIFICAÇÃO – Decreto Estadual nº 63911/18				
GRUPO	OCUPAÇÃO	DIVISÃO	DESCRIÇÃO	EXEMPLOS
D	ESCRITÓRIOS	D-1	ESCRITÓRIOS	SECRETARIA

CARGA DE INCÊNDIO – IT– 14/18			
OCUPAÇÃO/USO	DESCRIÇÃO	DIVISÃO	CARGA DE INCÊNDIO EM MJ/M2
D	ESCRITÓRIOS	D-1	700

QUADRO DE ÁREAS	
TOTAL	512,86 m²

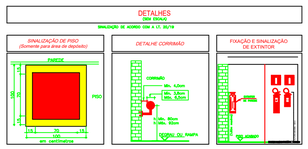

ENGSEEMI ENGENHARIA
Avenida Tokio, nº 481 - Jd. Oriente
São José dos Campos/SP - CEP 12236-000
Tel.: 12 3934.1651 www.engseemi.com.br
ENGSEEMI ENGENHARIA ELETRO ELETRÔNICA LTDA EPP
CNPJ: 03.644.681/0001-19

Prefeitura de São José dos Campos
Secretaria de Gestão Habitacional e Obras

PROJETO TÉCNICO DE PREVENÇÃO E COMBATE A INCÊNDIO E EMISSÃO DE AVCB

Assunto: Projeto Arquitetônico - Regional Sul			Modalidade: PI – PROJETO DE INCENDIO
Local: Rua Angelo Belmiro Pinto N.1263 - São José dos Campos - SP			
Autor(a) do Projeto/RRT: Fernanda Siqueira	Departamento: Projetos e Orçamentos		Especialidade: ARQUITETURA
Desenho: Ariane Karolina Sousa Silva	Diretor: Eng. Allan Douglas Ferreira		Folha: 01/01 – Revisão: R2
ART: 28027230221324665	Escala: 1:250	Data: 10.05.2023	
Prefeito: Anderson Farias Ferreira	Secretario de Gestão Habitacional e Obras: Fábio Rayel Pasquini		