
Folha formato A2 (594x420mm) – Padrão DED – PMSJC

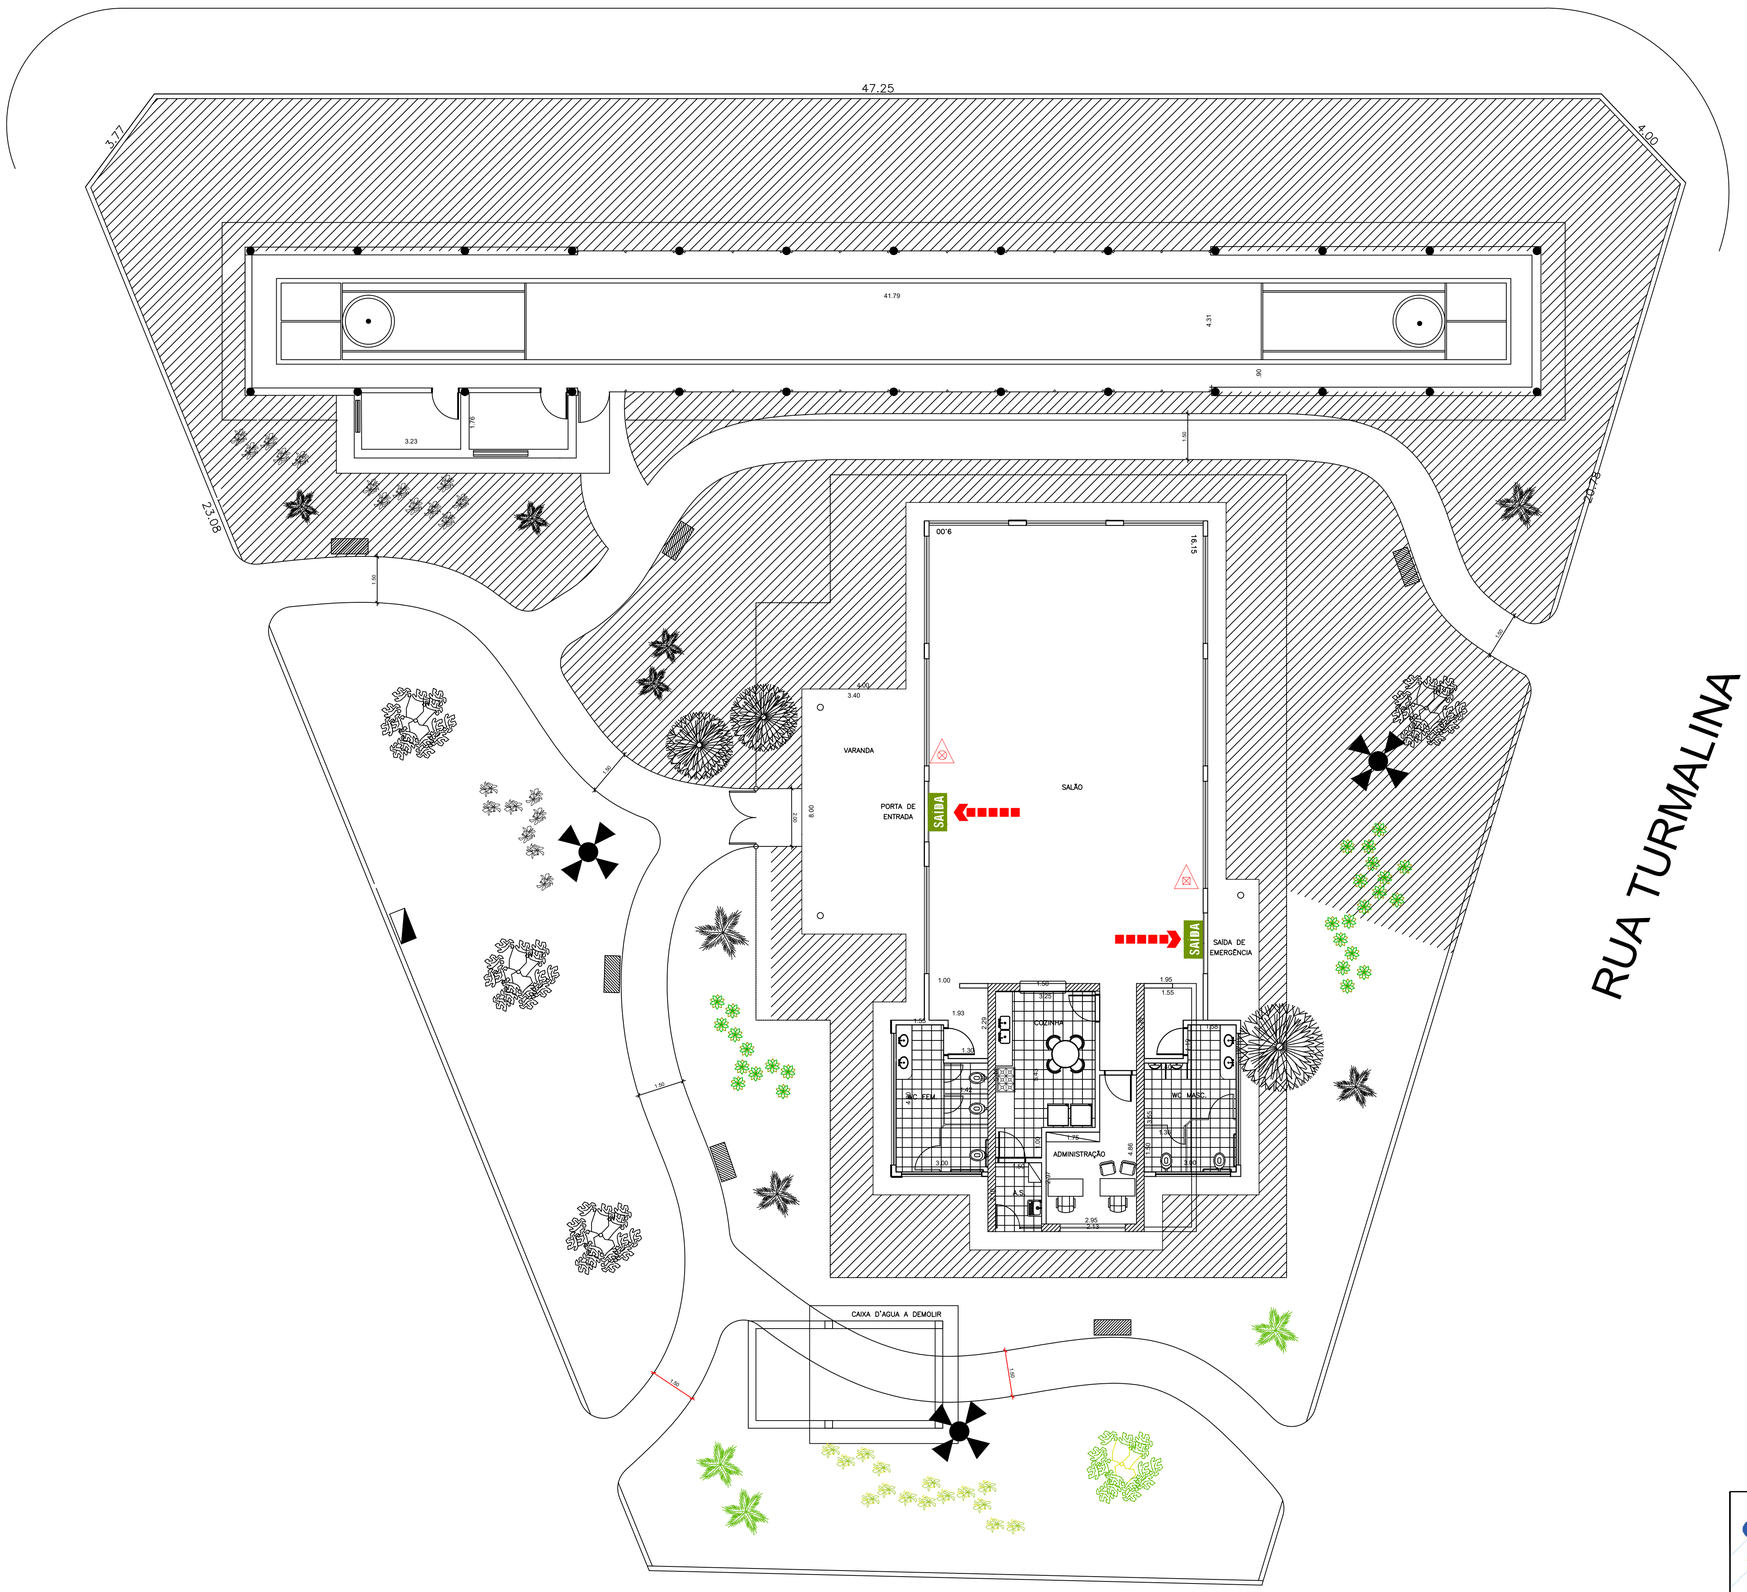


SINALIZAÇÃO DE EMERGÊNCIA

| | | | |
|---|---|---|---|
| SAÍDA | SAIDA DE EMERGÊNCIA COD. S12 | | ROTOGERRA DE ACIONAMENTO DO ALARME DE INCÊNDIO COD. E1 |
| | CAMINHAMENTO DE ROTA DE FUGA A ESQUERDA COD. S2 | | EXTINTOR DE INCÊNDIO COD. E6 |
| | CAMINHAMENTO DE ROTA DE FUGA A DIREITA COD. S1 | | ABRIGO DE MANGUEIRA DE HIDRANTE COD. E7 |
| | ESCADA DE SEGURANÇA DESCENDENTE COD. S8 | | HIDRANTE COD. E8 |
| | ESCADA DE SEGURANÇA DESCENDENTE COD. S9 | | |

## Quadro de Áreas

Área Total Construída.....437,99m²
Terreno.....1.780,18m²
Coberturas.....152,65m²

DETALHE DE INSTALAÇÃO DO SISTEMA DE EXTINTORES




| OCUPAÇÃO | DIVISÃO/GRUPO | DESCRIÇÃO | CARGA DE INCÊNDIO | RISCO | ALTURA DA EDIFICAÇÃO (1 pav. ou térreo) (2 pavs. ou mais) |
|---|---|---|---|---|---|
| Serviços profissionais, pessoais e técnicos | B-1 | ESCRITÓRIO | 700 MJ/m² | MÉDIO | Térreo / Térreo |

| INFORMAÇÕES SOBRE OS SISTEMAS | |
|---|---|
| ACESSO DE VIATURA NA EDIFICAÇÃO | ATENDIDO CONFORME A IT Nº. 06/2019 |
| SEGURANÇA ESTRUTURAL CONTRA INCÊNDIO | ATENDIDO CONFORME A IT Nº. 08/2019<br>O TRRF DA ESTRUTURA DEVE SER MAIOR OU IGUAL À 30 MINUTOS, CONFORME A TABELA "A" DA INSTRUÇÃO TÉCNICA 08/2019. |
| COMPARTIMENTAÇÃO HORIZONTAL | ISENTO |
| COMPARTIMENTAÇÃO VERTICAL | ISENTO |
| CONTROLE DE MATERIAIS PARA ACABAMENTO | ATENDIDO CONFORME A IT Nº. 10/2019 |

| CONTROLE DE MATERIAIS DE ACABAMENTO E REVESTIMENTO (IT 10/2019) | | |
|---|---|---|
| PISO | ACABAMENTO | CLASSE I, II-A, III-A, IV-A OU V-A |
| | REVESTIMENTO | |
| TETO | ACABAMENTO | CLASSE I, II-A, III-A OU IV-A |
| | REVESTIMENTO | |
| PAREDES | ACABAMENTO | CLASSE I, II-A OU III-A |
| | REVESTIMENTO | |

| | |
|---|---|
| SAÍDAS DE EMERGÊNCIA | ATENDIDO CONFORME IT 11/19 |
| BRIGADA DE INCÊNDIO | NÃO HÁ |
| ILUMINAÇÃO DE EMERGÊNCIA | NÃO HÁ |
| DETECÇÃO DE INCÊNDIO | CONFORME IT 19/19 |
| ALARME DE INCÊNDIO | NÃO HÁ |
| SINALIZAÇÃO DE EMERGÊNCIA | ATENDIDO CONFORME A IT– 20/2019 |
| EXTINTORES | ATENDIDO CONFORME A IT– 21/2019 |
| HIDRANTES | NÃO HÁ |
| GLP | NÃO HÁ |
| GN | NÃO HÁ |

## LEGENDA – Decreto Estadual nº 63.911/2018

| | |
|---|---|
| | ÁGUA PRESSURIZADA - 2 A |
| | PÓ QUÍMICO SECO - 20 B:C |
| | SAIDA FINAL DA ROTA DE FUGA |
| | PONTO DE ILUMINAÇÃO DE EMERGÊNCIA |
| | LOCAIS PARA ENTRADA DAS EQUIPES DE BOMBEIROS |
| | DIRECAO DE FLUXO DA ROTA DE FUGA |


ENGSEEMI ENGENHARIA
Avenida Tokio, nº 481 - Jd. Oriente
São José dos Campos/SP - CEP 12236-000
Tel.: 12 3934.1651 www.engseemi.com.br
ENGSEEMI ENGENHARIA ELETRO ELETRÔNICA LTDA EPP
CNPJ: 03.644.681/0001-19


**Prefeitura de São José dos Campos**
**Secretaria de Gestão Habitacional e Obras**

PROJETO TÉCNICO SIMPLIFICADO DE PREVENÇÃO E COMBATE A INCÊNDIO

Assunto: Projeto Incêndio - SALÃO COMUNITÁRIO DIONE MARIA DOS SANTOS

Local: Praça Platina, Vila São José ( Jd. Paulista)- São José dos Campos SP

Autor(a) do Projeto: Fernanda Siqueira — ART: 28027230221324665 — Departamento: Projetos e Orçamentos

Desenho: Ariane Karolina Sousa Silva — Diretor: Eng. Allan Douglas Ferreira

Arquivocad: 16. Salão Comunitário Dione SJC _APROVADO 29 MAR_REV02.dwg 1:100 — Escala — Data: 10.05.2023

Modalidade: PCI — PROJETO COMBATE INCÊNDIO

Especialidade: SEGURANÇA

Folha: 01/01 — Revisão: R2

Prefeito: Anderson Farias Ferreira

Secretario de Gestão Habitacional e Obras: Fábio Rayel Pasquini