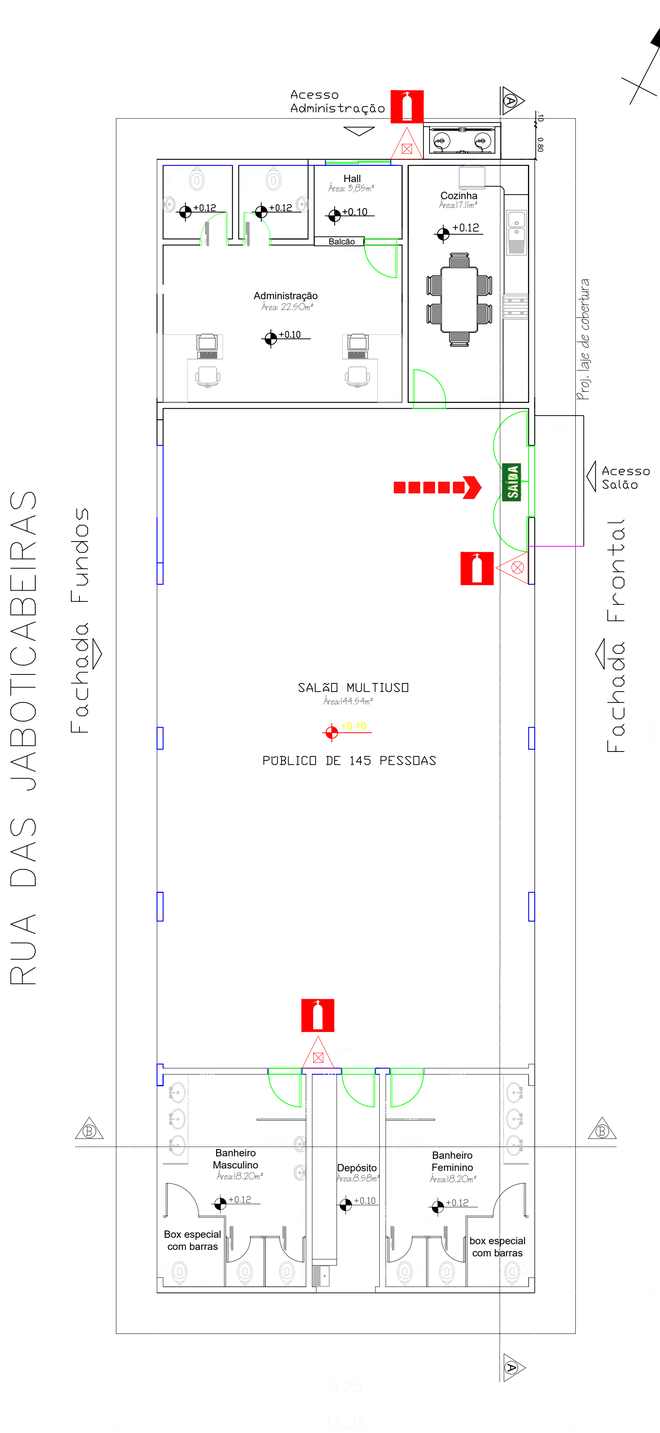



RUA DAS JABOTICABEIRAS

Fachada Fundos


Fachada Frontal

RUA DAS CIDREIRAS

Área total: 256,69m²

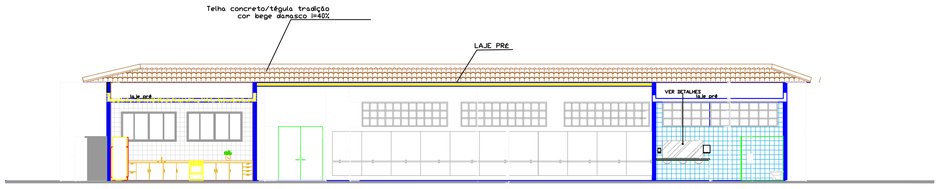


Corte AA

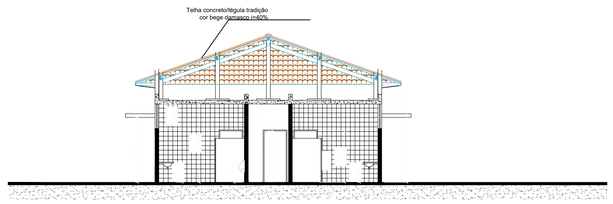

Corte BB

SINALIZAÇÃO DE EMERGÊNCIA			
SAÍDA	SAÍDA DE EMERGÊNCIA COD. S12		BOTOEIRA DE ACIONAMENTO DO ALARME DE INCÊNDIO COD. E1
	CAMINHAMENTO DE ROTA DE FUGA A ESQUERDA COD. S2		EXTINTOR DE INCÊNDIO COD. E5
	CAMINHAMENTO DE ROTA DE FUGA A DIREITA COD. S1		ABRIGO DE MANGUEIRA DE HIDRANTE COD. E7
	ESCADA DE SEGURANÇA DESCENDENTE COD. S8		HIDRANTE COD. E8
	ESCADA DE SEGURANÇA DESCENDENTE COD. S9		

DETALHE DE INSTALAÇÃO DO SISTEMA DE EXTINTORES

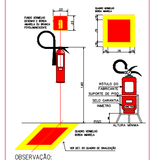

OBSERVAÇÃO:
A ENGRADE DE SOLO NÃO PRECISA QUANDO O EXTINTOR ESTIVER EM MEIA GUIA E A SINALIZAÇÃO.

S/ ESCALA

OCUPAÇÃO	DIVISÃO/GRUPO	DESCRIÇÃO	CARGA DE INCÊNDIO	RISCO	ALTURA DA EDIFICAÇÃO (a: altura do pavimento; h: altura da edificação)	
LOCAL DE REUNIÃO DE PÚBLICO	F-6	SALÃO DE FESTAS	600 MJ/m²	MÉDIO	Térreo	Térreo

INFORMAÇÕES SOBRE OS SISTEMAS	
ACESSO DE VIATURA NA EDIFICAÇÃO	ATENDIDO CONFORME A IT Nº. 06/2019
SEGURANÇA ESTRUTURAL CONTRA INCÊNDIO	ATENDIDO CONFORME A IT Nº. 08/2019 O TRRF DA ESTRUTURA DEVE SER MAIOR OU IGUAL À 30 MINUTOS, CONFORMA A TABELA "A" DA INSTRUÇÃO TÉCNICA 08/2019.
COMPARTIMENTAÇÃO HORIZONTAL	ISENTO
COMPARTIMENTAÇÃO VERTICAL	ISENTO
CONTROLE DE MATERIAIS PARA ACABAMENTO	ATENDIDO CONFORME A IT Nº. 10/2019

CONTROLE DE MATERIAIS DE ACABAMENTO E REVESTIMENTO (IT 10/2019)		
PISO	ACABAMENTO	CLASSE I, II-A, III-A, IV-A OU VA
	REVESTIMENTO	
TETO	ACABAMENTO	CLASSE I, II-A, III-A OU IVA
	REVESTIMENTO	
PAREDES	ACABAMENTO	CLASSE I, II-A OU III-A
	REVESTIMENTO	

SAIDAS DE EMERGÊNCIA	ATENDIDO CONFORME IT 11/19
BRIGADA DE INCÊNDIO	NÃO Há
ILUMINAÇÃO DE EMERGÊNCIA	BLOCOS AUTONOMOS COM AUTONOMIA DE 60 min. ATENDIDO CONFORME A IT Nº18/2019
DETECÇÃO DE INCÊNDIO	CONFORME IT 19/19
ALARME DE INCÊNDIO	NÃO Há
SINALIZAÇÃO DE EMERGÊNCIA	ATENDIDO CONFORME A IT- 20/2019
EXTINTORES	ATENDIDO CONFORME A IT- 21/2019
HIDRANTES	NÃO Há
GLP	NÃO Há
GN	NÃO Há

LEGENDA – Decreto Estadual nº 63.911/2018	
	ÁGUA PRESSURIZADA - 2 A
	PÓ QUÍMICO SECO - 20 B:C
	SAIDA FINAL DA ROTA DE FUGA
	PONTO DE ILUMINAÇÃO DE EMERGÊNCIA
	LOCAIS PARA ENTRADA DAS EQUIPES DE BOMBEIROS
	DIRECAO DE FLUXO DA ROTA DE FUGA

QUADRO DE ÁREAS	
PRÉDIO	303,73 m²

ENGSEEMI ENGENHARIA
Avenida Tokio, nº 481 - Jd. Oriente
São José dos Campos/SP - CEP 12236-000
Tel.: 12 3934.1651 / www.engseemi.com.br
ENGSEEMI ENGENHARIA ELETRO ELETRÔNICA LTDA EPP
CNPJ: 03.644.681/0001-19

Prefeitura de São José dos Campos
Secretaria de Gestão Habitacional e Obras

PROJETO TÉCNICO SIMPLIFICADO DE PREVENÇÃO E COMBATE A INCÊNDIO

Assunto: Projeto Incêndio - SALÃO COMUNITÁRIO DO RESIDENCIAL CAMBUI

Local: Rua das Cidreiras, N. 101 -Residencial Cambuí

Autor(a) do Projeto: Fernanda Siqueira | ART: 28027230221324665 | Departamento: Projetos e Orçamentos

Desenho: Ariane Karolina Sousa Silva | Diretor: Eng. Allan Douglas Ferreira

Arquivocad: 17. SALAO COMUNIT CAMBUI _ PCI 29MAR_REV02.dwg | Escala: 1:75 | Data: 10.05.2023

Prefeito: Anderson Farias Ferreira | Secretario de Gestão Habitacional e Obras: Fábio Rayel Pasquini

Modalidade: PI — PROJETO INCÊNDIO

Especialidade: SEGURANÇA

Folha: 01/01 | Revisão: R2