

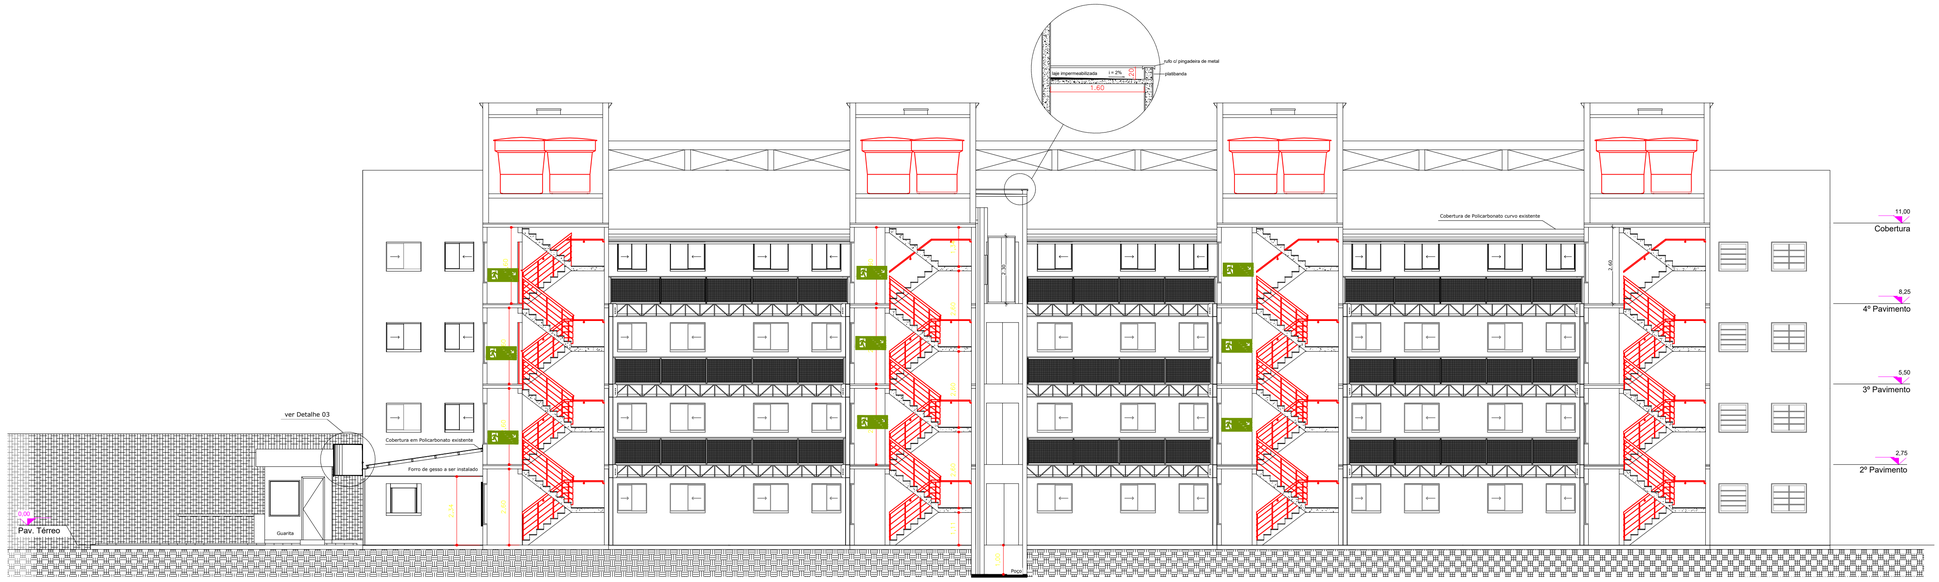


CORTE BB

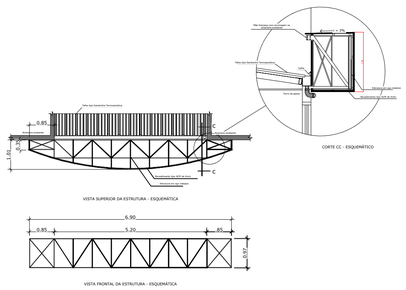

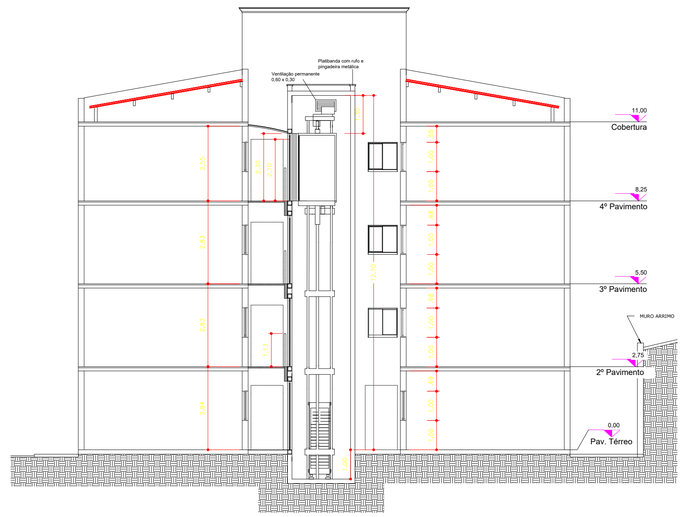

CORTE AA

ENGSEEMI ENGENHARIA
Avenida Tokio, nº 481 - Jd. Oriente
São José dos Campos/SP - CEP 12236-000
Tel.: 12 3934.1651 www.engseemi.com.br
ENGSEEMI ENGENHARIA ELETRO ELETRÔNICA LTDA EPP
CNPJ: 03.644.681/0001-19

Prefeitura de São José dos Campos
Secretaria de Gestão Habitacional e Obras

PROJETO TÉCNICO SIMPLIFICADO DE PREVENÇÃO E COMBATE A INCÊNDIO

Assunto: CORTES - SECRETARIA DE APOIO AO CIDADÃO

Local: Rua Henrique Dias, 363 - Monte Castelo - São José dos Campos SP

Modalidade: PCI — PROJETO COMBATE INCÊNDIO

Autor(a) do Projeto/ART: Fernanda Siqueira 28027230221324665

Departamento: Projetos e Orçamentos

Especialidade: SEGURANÇA

Desenho: Ariane Karolina Sousa Silva

Diretor: Eng. Allan Douglas Ferreira

Arquivo(s): 20_20230726_PPCI_Secretaria Apoio Cidadao.dwg

Escala: 1:100

Data: 22.06.23

Folha: 03/03

Revisão: R1

Prefeito: Anderson Farias Ferreira

Secretaria de Gestão Habitacional e Obras: Fábio Rayel Pasquini