
Símbolo em planta baixa	Código	Símbolo	Significado	Forma e cor	Aplicação
M-1 L/H (mm)	M-1	Esta edificação está dotada dos seguintes Sistemas de Segurança contra Incêndio: - Extintores de incêndio - Iluminação de emergência - Sinalização de emergência - Saída de emergência – Edificação em Alvenaria comum e Cobertura Cerâmica – Em caso de emergência: Ligue 193 - Corpo de Bombeiros Ligue 190 - Polícia Militar	Indicação dos sistemas de segurança contra incêndio da edificação	Forma: retangular Fundo: verde Texto: branco ou fotoluminescente Altura mínima da letra: 10mm	Nas entradas principais dos recintos de reunião de público. Nível: intermediário

Símbolo em planta baixa	Código	Símbolo	Significado	Forma e cor	
S-1 L/H (mm)	S-1		Orientação do sentido da saída de emergência	Forma: retangular Fundo: verde Grafismo: fotoluminescente	Indicação do sentido (esquerda ou direita) da saída de emergência. Nível: superior
S-2 L/H (mm)	S-2				
S-12 L/H (mm)	S-12	SAÍDA	Saída de emergência		Indicação de portas de saídas de ambientes utilizadas de acesso com E.4.4 Nível: superior

Símbolo em planta baixa	Código	Símbolo	Significado	Forma e cor	Aplicação
E-5 L/H (mm)	E-5		Extintor de incêndio		Indicação de localização dos extintores de incêndio. Nível: superior

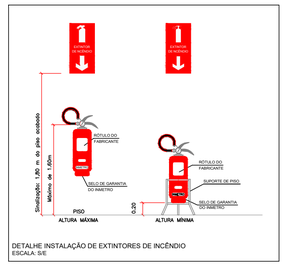


DETALHE INSTALAÇÃO DE EXTINTORES DE INCÊNDIO
ESCALA: S/E

OCUPAÇÃO	DIVISÃO/GRUPO	DESCRIÇÃO	CARGA DE INCÊNDIO	RISCO	ALTURA DA EDIFICAÇÃO
Local de reunião de público	F-1	Museu - Local onde há display de valor inestimável	700 MJ/m²	MÉDIO	Térreo

INFORMAÇÕES SOBRE OS SISTEMAS	
ACESSO DE VIATURA NA EDIFICAÇÃO	ATENDIDO CONFORME A IT Nº. 06/2019
SEGURANÇA ESTRUTURAL CONTRA INCÊNDIO	ATENDIDO CONFORME A IT Nº. 08/2019 O TRRF DA ESTRUTURA DEVE SER MAIOR OU IGUAL À 30 MINUTOS, CONFORME A TABELA "A" DA INSTRUÇÃO TÉCNICA 08/2019.
COMPARTIMENTAÇÃO HORIZONTAL	ISENTO
COMPARTIMENTAÇÃO VERTICAL	ISENTO
CONTROLE DE MATERIAIS PARA ACABAMENTO	ISENTO
CONTROLE DE MATERIAIS DE ACABAMENTO E REVESTIMENTO (IT 10/2019)	
PISO – ACABAMENTO	CLASSE I, II-A, III-A, IV-A OU VA
PISO – REVESTIMENTO	
TETO – ACABAMENTO	CLASSE I, II-A, III-A OU IVA
TETO – REVESTIMENTO	
PAREDES – ACABAMENTO	CLASSE I, II-A OU III-A
PAREDES – REVESTIMENTO	
SAÍDAS DE EMERGÊNCIA	ATENDIDO, CONFORME DECRETO 69.118/24
BRIGADA DE INCÊNDIO	NÃO HÁ
ILUMINAÇÃO DE EMERGÊNCIA	ATENDIDO, CONFORME DECRETO 69.118/24
DETECÇÃO DE INCÊNDIO	NÃO HÁ
ALARME DE INCÊNDIO	NÃO HÁ
SINALIZAÇÃO DE EMERGÊNCIA	ATENDIDO, CONFORME DECRETO 69.118/24
EXTINTORES	ATENDIDO, CONFORME DECRETO 69.118/24
HIDRANTES	NÃO HÁ
GLP	NÃO HÁ
GN	NÃO HÁ

Quadro de Áreas
Área Total Construída.....255,13 m²

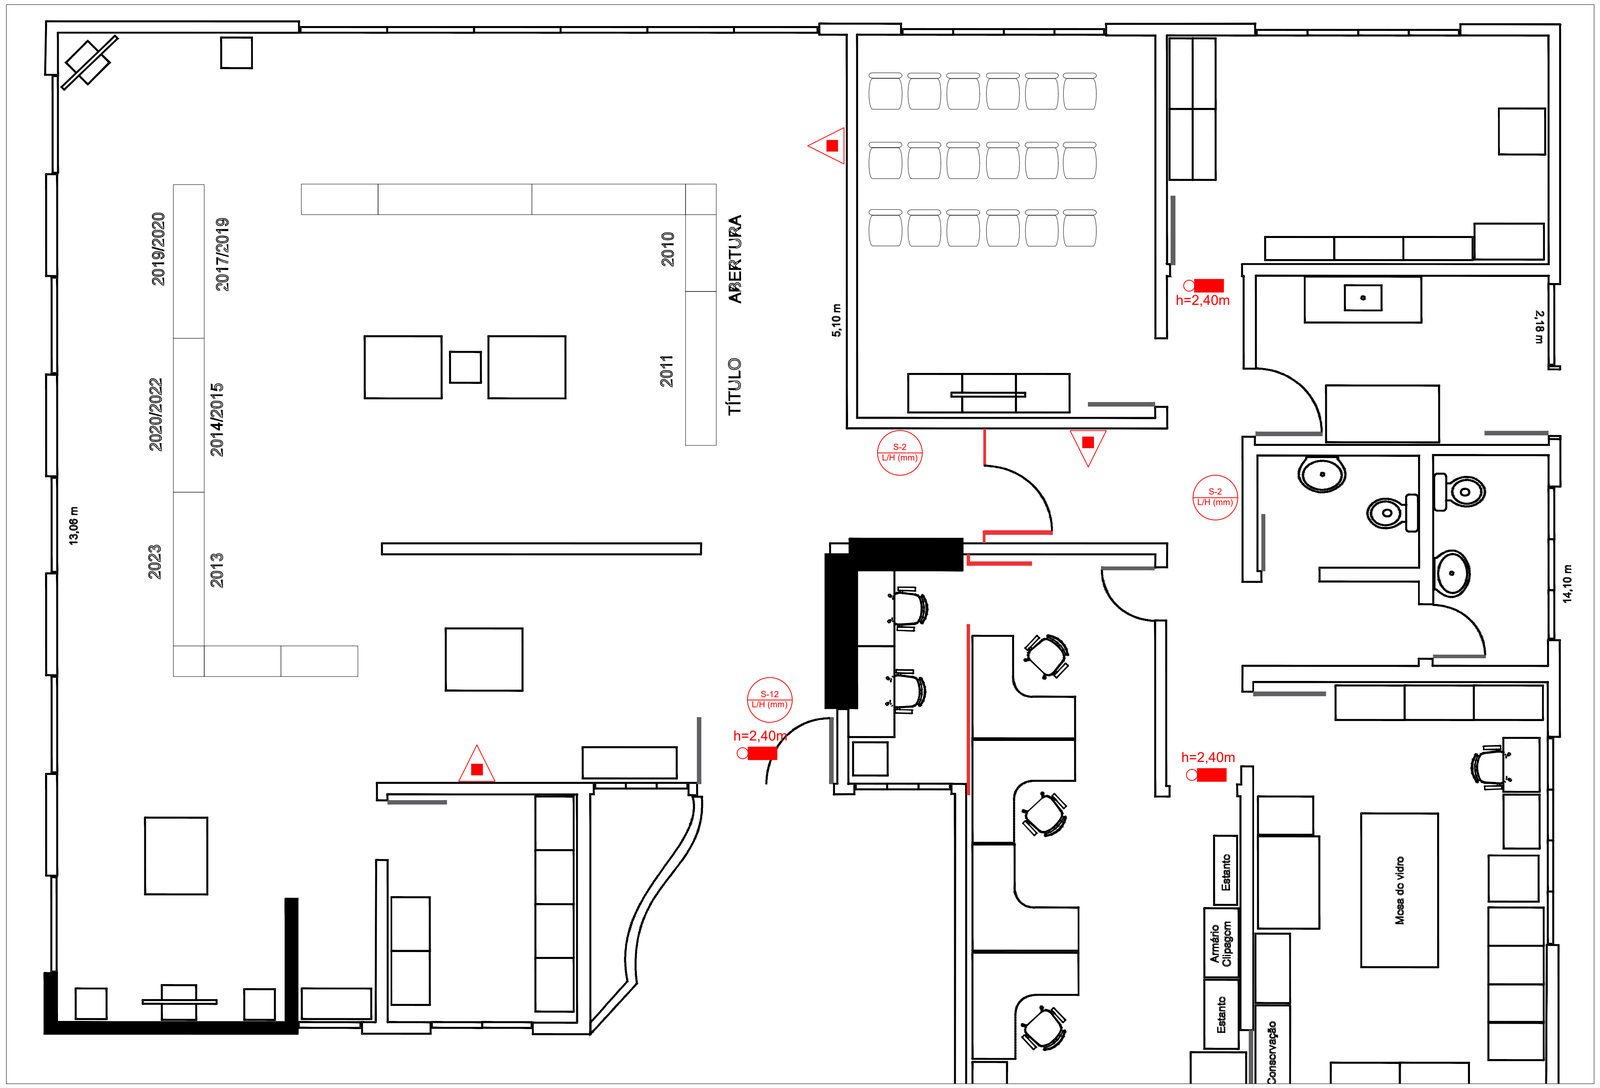

LEGENDA – Decreto Estadual nº 63.911/2018	
	ÁGUA PRESSURIZADA - 2 A
	CARGA DE PÓ ABC
	PONTO DE ILUMINAÇÃO DE EMERGÊNCIA

Contratada:

Prefeitura de São José dos Campos
Secretaria de Gestão Habitacional e Obras

PROJETO TÉCNICO SIMPLIFICADO DE PREVENÇÃO E COMBATE A INCÊNDIO

Assunto: Projeto Incêndio - Museu de Esportes

Local: Praça José Molina, S/N - Vila Industrial - São José dos Campos-SP

Autor(a) do Projeto/ART: Carlos Gomes
Departamento: Projetos e Orçamentos

Desenho: Carlos Gomes
Secretário Adjunto: Aparecida Venâncio Nascimento Fujii

Arquivocad: museu de esportes.dwg
Escala: 15.41
Data: 14.02.23

Modalidade: PCI – PROJETO COMBATE INCÊNDIO
Especialidade: SEGURANÇA
Folha: 01/01
Revisão: R0

Prefeito: Anderson Farias Ferreira
Secretário de Gestão Habitacional e Obras: José Turano Junior