




VISTA OESTE
ESC 1/100

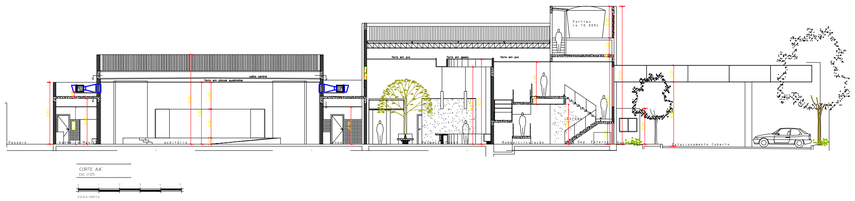


CORTE AA'
ESC 1/100

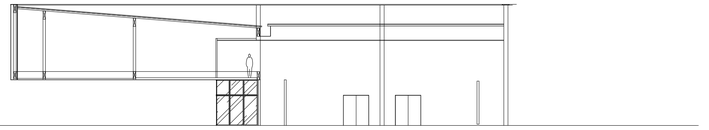

CORTE II'
ESC 1/100

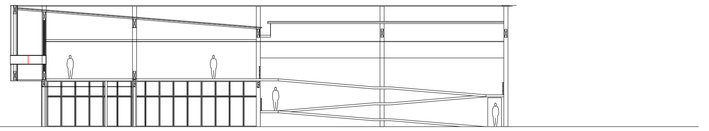

CORTE JJ'
ESC 1/100

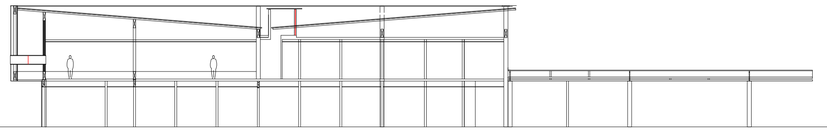

CORTE KK'
ESC 1/100

OCUPAÇÃO	DIVISÃO/GRUPO	DESCRIÇÃO	CARGA DE INCÊNDIO	RISCO	ALTURA DA EDIFICAÇÃO	
					A) SAÍDAS DE EMERGÊNCIA	B) MEDIDAS DE SEGURANÇA
Consultórios médicos e de Terapia/ Academia, Piscina, Reunião de Público	H-6/ E-3/ F-6	Consultórios médicos e de Terapia/ Academia, Piscina, Reunião de Público	600 Mj/m²	MÉDIO	Térrea	Térrea

INFORMAÇÕES SOBRE OS SISTEMAS

ACESSO DE VIATURA NA EDIFICAÇÃO	ATENDIDO CONFORME A IT Nº. 06/2019
SEGURANÇA ESTRUTURAL CONTRA INCÊNDIO	ATENDIDO CONFORME A IT Nº. 08/2019 O TRRF DA ESTRUTURA DEVE SER MAIOR OU IGUAL À 30 MINUTOS, CONFORMA A TABELA "A" DA INSTRUÇÃO TÉCNICA 08/2019.
COMPARTIMENTAÇÃO HORIZONTAL	ISENTO
COMPARTIMENTAÇÃO VERTICAL	ISENTO
CONTROLE DE MATERIAIS PARA ACABAMENTO	ATENDIDO CONFORME A IT Nº. 10/2019

CONTROLE DE MATERIAIS DE ACABAMENTO E REVESTIMENTO (IT 10/2019)

PISO	ACABAMENTO	CLASSE I, II-A, III-A, IV-A OU VA
	REVESTIMENTO	
TETO	ACABAMENTO	CLASSE I, II-A, III-A OU IVA
	REVESTIMENTO	
PAREDES	ACABAMENTO	CLASSE I, II-A OU III-A
	REVESTIMENTO	

SAÍDAS DE EMERGÊNCIA	ATENDIDO CONFORME IT 11/19
BRIGADA DE INCÊNDIO	CONFORME IT 17/2019
ILUMINAÇÃO DE EMERGÊNCIA	BLOCOS AUTONOMOS COM AUTONOMIA DE 60 min. ATENDIDO CONFORME A IT Nº18/2019
DETECÇÃO DE INCÊNDIO	CONFORME IT 19/19
ALARME DE INCÊNDIO	CONFORME IT 19/19
SINALIZAÇÃO DE EMERGÊNCIA	ATENDIDO CONFORME A IT- 20/2019
EXTINTORES	ATENDIDO CONFORME A IT- 21/2019
HIDRANTES	ATENDIDO CONFORME A IT- 22/2019 SISTEMA DE HIDRANTES TIPO 03 – CALCULO ANEXO
GLP	2 P45
GN	Apenas o cavalete com uso de GN

LEGENDA – Decreto Estadual nº 63.911/2018

EXTINTORES PORTÁTEIS E SOBRE RODAS	ÁGUA PRESSURIZADA - 2 A
	PÓ QUÍMICO SECO - 20 B C
	GÁS DIÓXIDO DE CARBÔNICO - 5 B C
	ESPUMA MECÂNICA - 2 A 10 B
	CARGA DE PÓ ABC - 2 A 20 BC
	ÁGUA PRESSURIZADA - 10 A
	PÓ QUÍMICO SECO - 80 B C
	GÁS DIÓXIDO DE CARBÔNICO - 10 B C
	ESPUMA MECÂNICA - 6 A 40 B
	CARGA DE PÓ ABC - 2 A 20 BC
SISTEMA DE ALARME E DETECÇÃO	AVISADOR SONORO E VISUAL (COM SIRENE)
	AVISADOR SONORO TIPO SIRENE
	PONTO DE INTERFONE (TELEFONE DE EMERGÊNCIA)
	DETECTOR DE FUMAÇA PONTUAL
	DETECTOR DE CALOR PONTUAL
	ACIONADOR MANUAL DO SIT. DE DETECÇÃO E ALARME
	CENTRAL DE DETECÇÃO E ALARME
	CENTRAL DE INTERFONE (TELEFONE DE EMERGÊNCIA)
	BATERIAS DO SISTEMA DE DETECÇÃO E ALARME
SINALIZAÇÃO DE EMERGÊNCIA	SAIDA FINAL DA ROTA DE FUGA
	DIRECAO DE FLUXO DA ROTA DE FUGA
SISTEMA DE HIDRANTES	HIDRANTE SIMPLES
	HIDRANTE DUPLO
	MANGOTINHO
	REGISTRO DE RECALQUE
	REGISTRO DE RECALQUE COM VALVULA DE RETENÇÃO
	ACIONADOR DA BOMBA TÉCNICA DE INCÊNDIO (BOTOEIRA TIPO LOCAL/DELIGA)
	BOMBA TECNICA DE INCÊNDIO (BTI)
	RESERVA TÉCNICA DE INCÊNDIO (RTI)
SISTEMA DE ILUMINAÇÃO DE EMERGÊNCIA	PONTO DE ILUMINAÇÃO DE EMERGÊNCIA
	PONTO DE ILUMINAÇÃO DE EMERG. TIPO BALIZAMENTO
	LUMINARIA DE EMERGENCIA COM DOIS FAROIS DE MILHA
	PONTO DE I. E. A PROVA DE EXPLOSÃO
	CENTRAL DO SISTEMA DE ILUMINAÇÃO DE EMERGÊNCIA
	BATERIAS DE ACUMULADORES PARA O SISTEMA DE I. E.
	GRUPO MOTOGERADOR
	BARRAS ANTI-PÂNICO
	LOCAIS PARA ENTRADA DAS EQUIPES DE BOMBEIROS

ENGSEEMI ENGENHARIA
Avenida Tokio, nº 481 - Jd. Oriente
São José dos Campos/SP - CEP 12236-000
Tel.: 12 3934.1651 / www.engseemi.com.br
ENGSEEMI ENGENHARIA ELETRO ELETRÔNICA LTDA EPP
CNPJ: 03.644.681/0001-19

Prefeitura de São José dos Campos
Secretaria de Gestão Habitacional e Obras

PROJETO TÉCNICO SIMPLIFICADO DE PREVENÇÃO E COMBATE A INCÊNDIO

Assunto: Projeto Incêndio - Casa do Idoso Sul		Modalidade: PCI – PROJETO COMBATE INCÊNDIO	
Local: Avenida Andrômeda, 2601, Bosque Dos Eucaliptos - São José Dos Campos		Especialidade: SEGURANÇA	
Autor(a) do Projeto/ART: Fernanda Siqueira 2802723022324665	Departamento: Projetos e Orçamentos	Folha: 03/03	Revisão: R1
Desenho: Ariane Karolina Sousa Silva	Diretor: Eng. Allan Douglas Ferreira		
Arquivocad: 23_20230725_PPCI_Casa do Idoso Sul.dwg	Escala: 1:300 / Data: 07.06.2023		
Prefeito: Anderson Farias Ferreira	Secretario de Gestão Habitacional e Obras: Fábio Rayel Pasquini		