

PRODUCED BY AN AUTODESK EDUCATIONAL PRODUCT

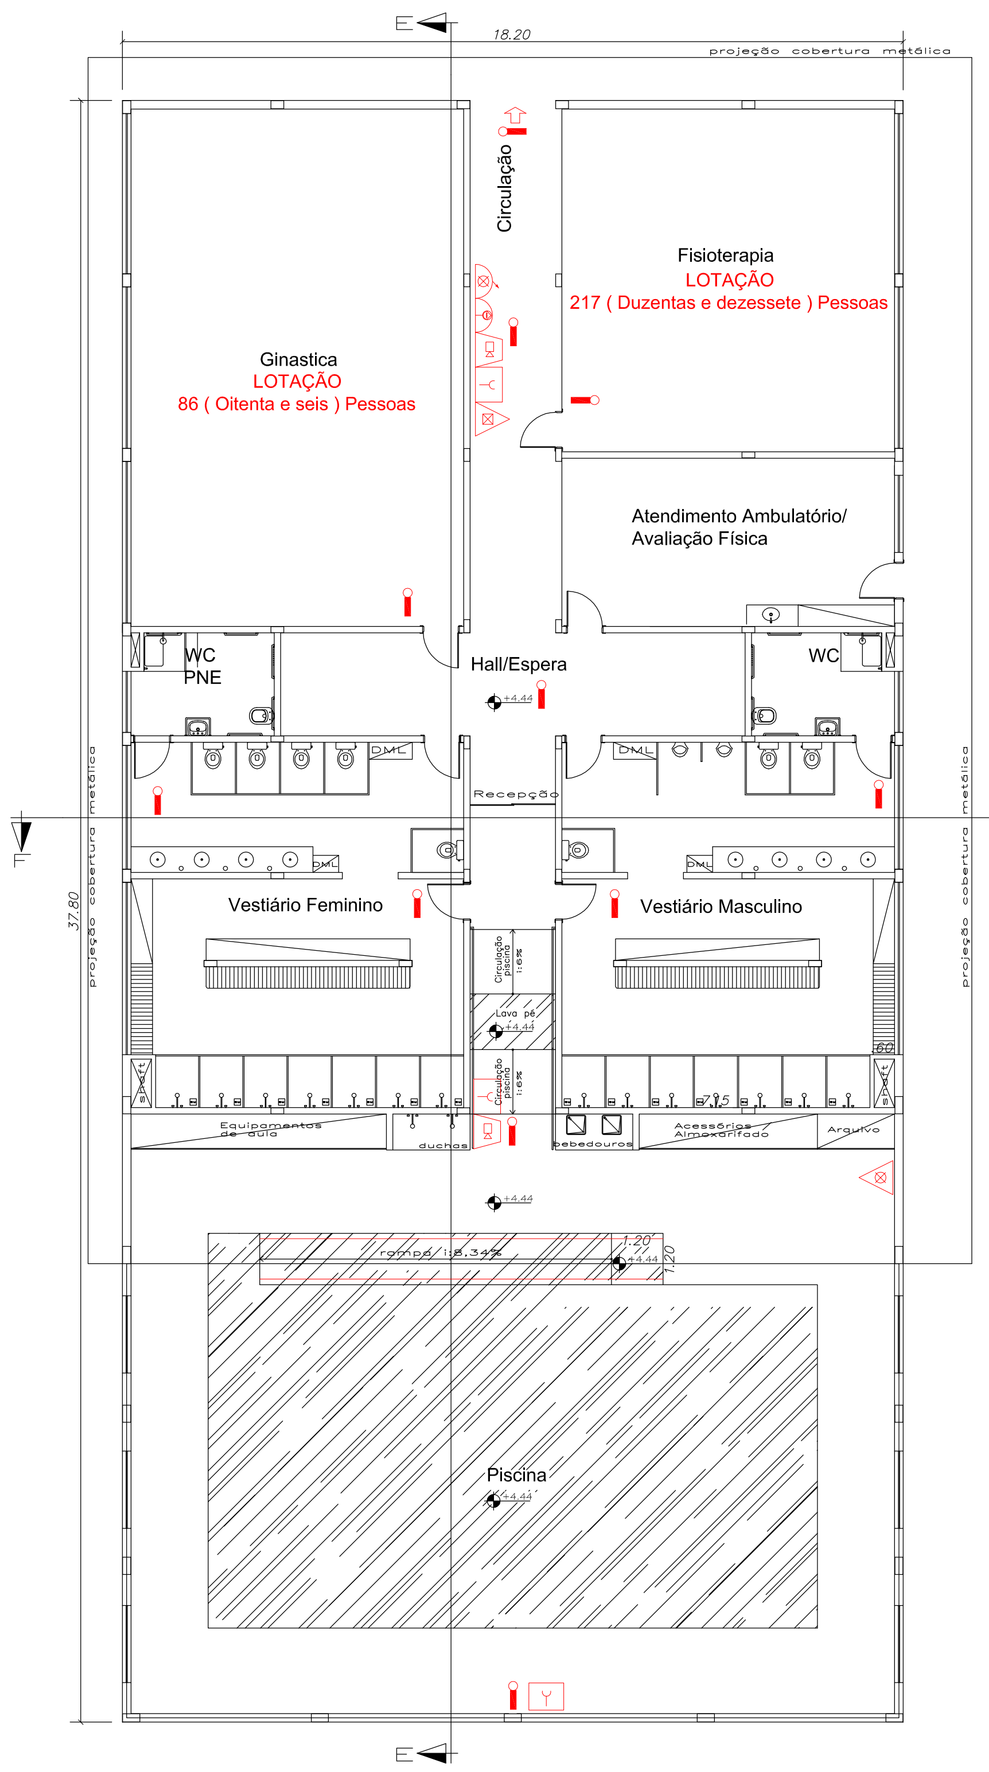

N

PLANTA BAIXA - BLOCO 3 - PISCINA / ESPORTES


ESC 1/100

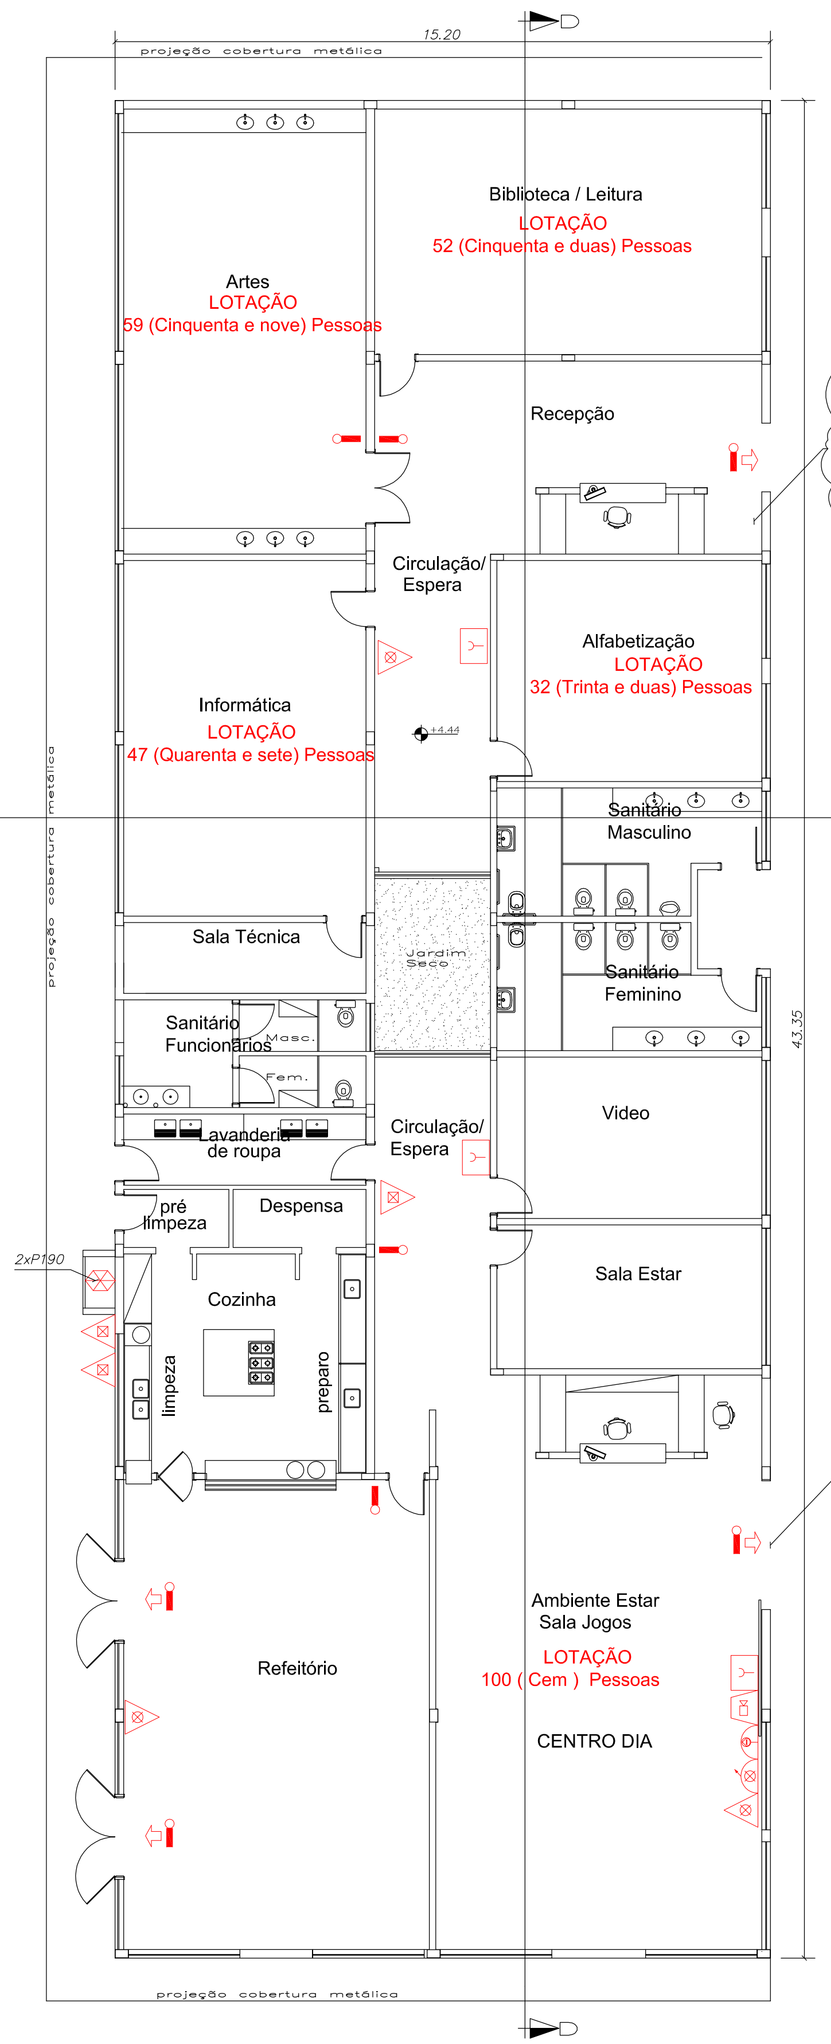

N

PLANTA BAIXA - BLOCO 2 - CENTRO DIA

ESC 1/100

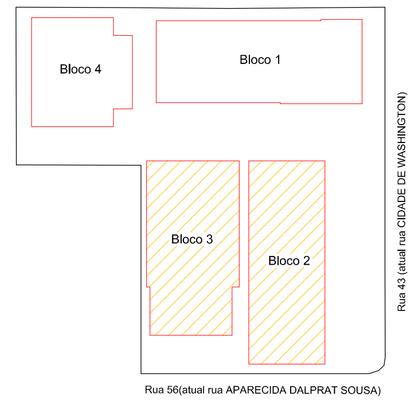

N

SETORIZAÇÃO

S/ESC

PORTA PERMANECERÁ ABERTA
DURANTE O FUNCIONAMENTO DAS ATIVIDADES

USO EXCLUSIVO DO CORPO DE BOMBEIROS

Propnetário ou resp. p/ uso

Responsável técnico

PROJETO TÉCNICO DE SEGURANÇA CONTRA INCÊNDIO

PLANTAS BAIXA DOS BLOCOS: 2 e 3

03/06

OCUPAÇÃO: CASA DO IDOSO / H-2

LOCAL: RUA CIDADE DE WASHINGTON x RUA APARECIDA DALPRAT SOUZA

PROPRIETÁRIO: URBANIZADORA MUNICIPAL S/A - URBAM

RESPONSÁVEL PELO USO: URBANIZADORA MUNICIPAL S/A - URBAM

RESPONSÁVEL TÉCNICO: TATIANA MAZZA M. NOVAES CREA: 506 I 772930

ÁREA: Ver folha 1/6 ESC.: indicadas DESENHO:

PRODUCED BY AN AUTODESK EDUCATIONAL PRODUCT