


PRODUCED BY AN AUTODESK EDUCATIONAL PRODUCT

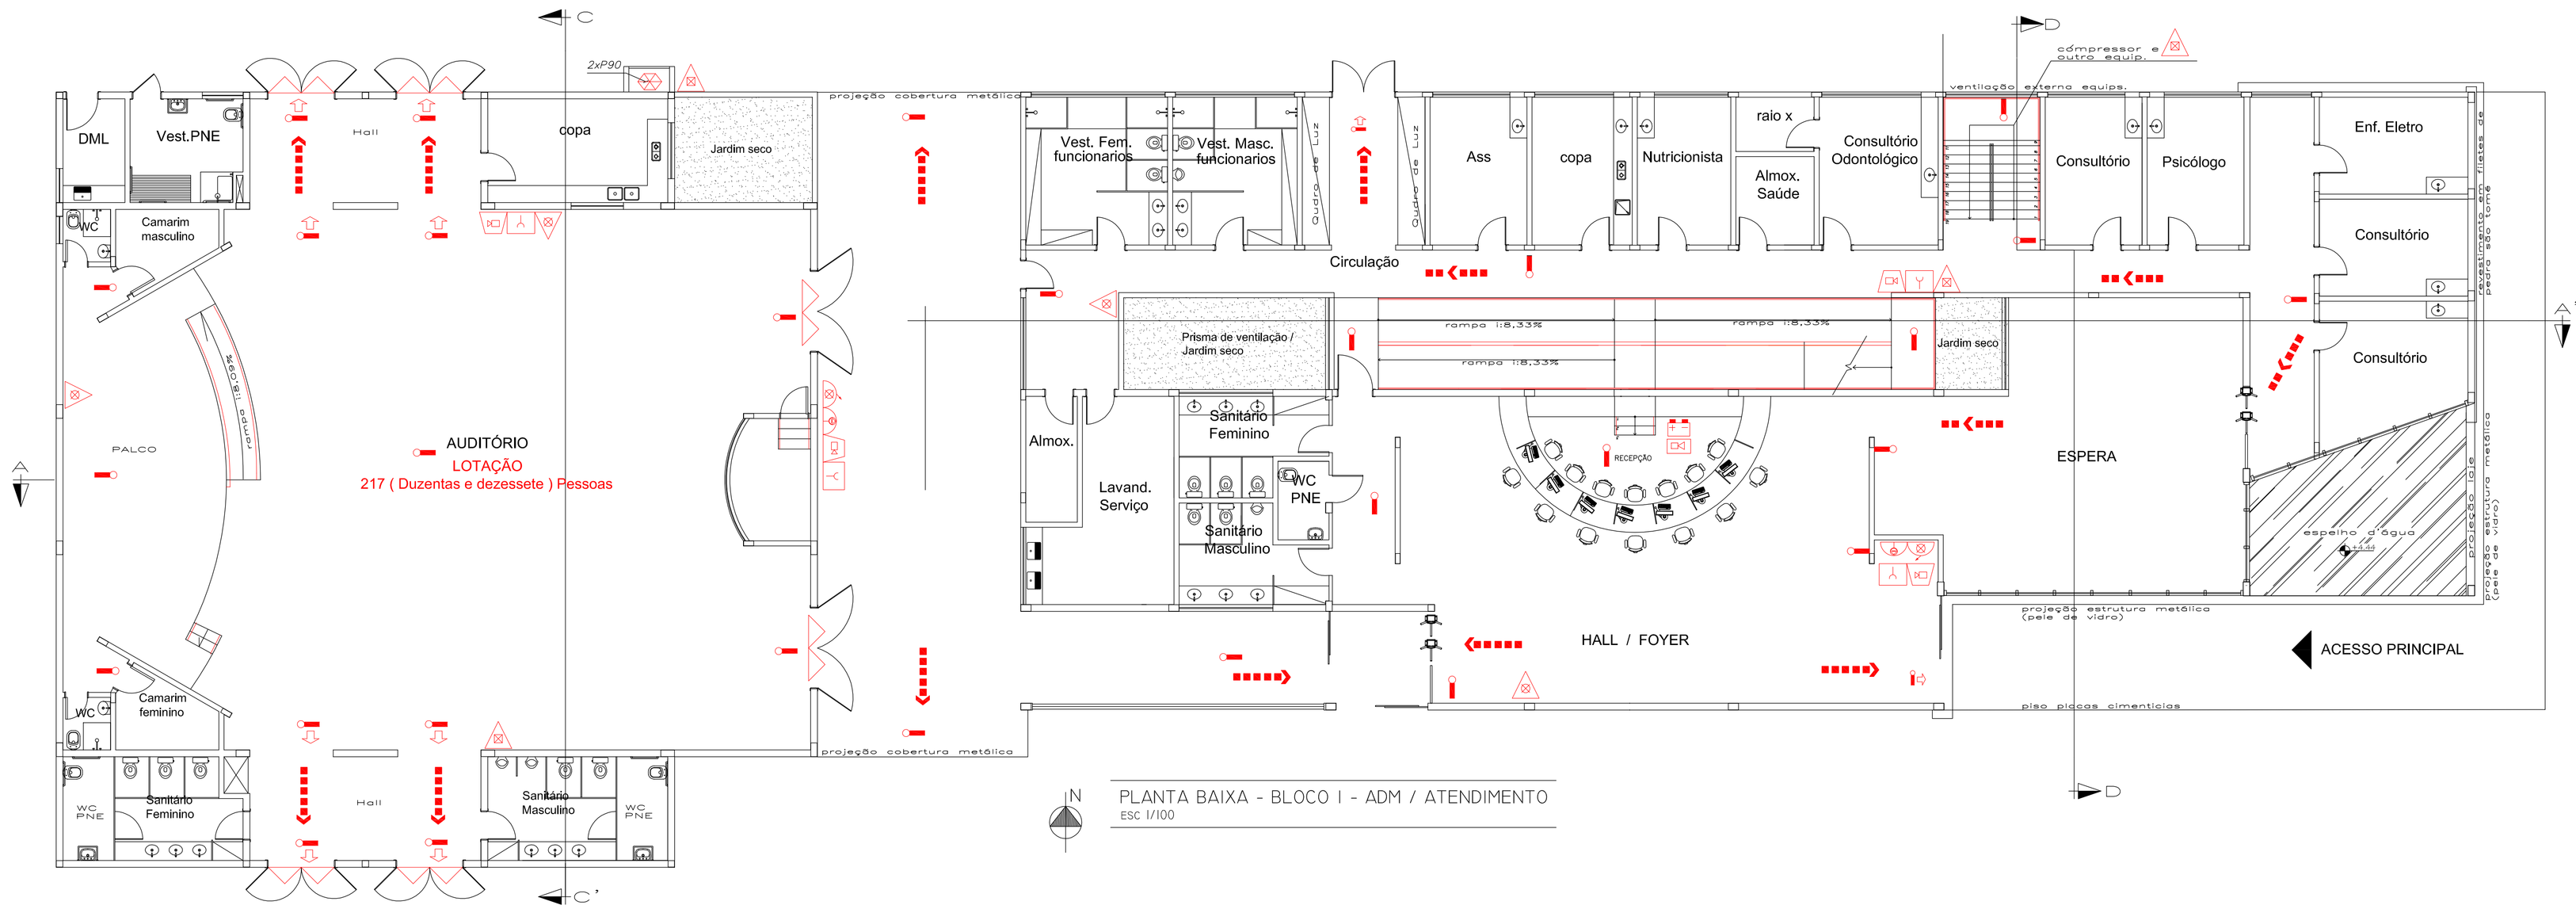

PLANTA BAIXA - BLOCO I - ADM / ATENDIMENTO
ESC 1/100

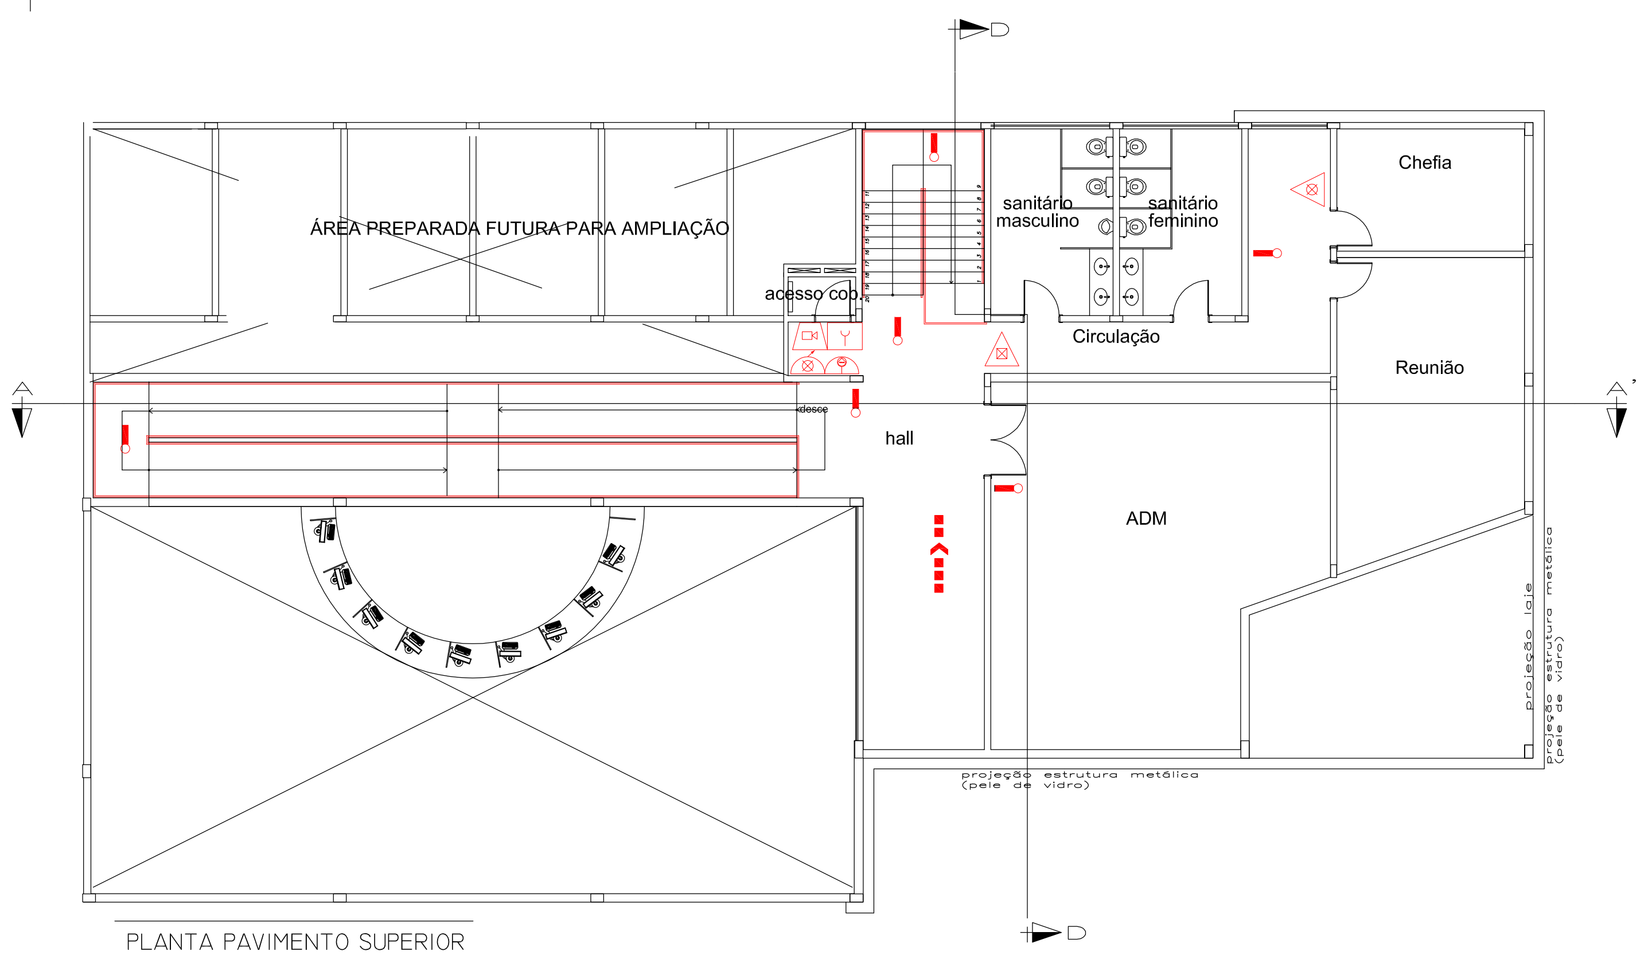

PLANTA PAVIMENTO SUPERIOR
BLOCO I - ADM / ATENDIMENTO
ESC 1/100

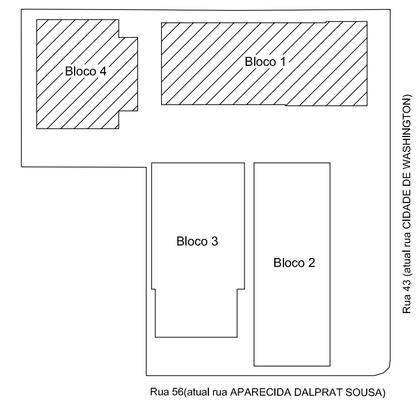

SETORIZAÇÃO
S/ESC

USO EXCLUSIVO DO CORPO DE BOMBEIROS

Propnetário ou resp. p/ uso

Responsável técnico

PROJETO TÉCNICO DE SEGURANÇA CONTRA INCÊNDIO 04/06

PLANTAS BAIXA DOS BLOCOS: 4, I INFERIOR e I SUPERIOR.

OCUPAÇÃO: CASA DO IDOSO / H-2

LOCAL: RUA CIDADE DE WASHINGTON x RUA APARECIDA DALPRAT SOUZA

PROPRIETÁRIO: URBANIZADORA MUNICIPAL S/A - URBAM

RESPONSÁVEL PELO USO: URBANIZADORA MUNICIPAL S/A URBAM

RESPONSÁVEL TÉCNICO: TATIANA MAZZA M. NOVAES CREA: 5061772930

ÁREA: Ver folha 1/6 ESC.: indicadas DESENHO:

PRODUCED BY AN AUTODESK EDUCATIONAL PRODUCT