
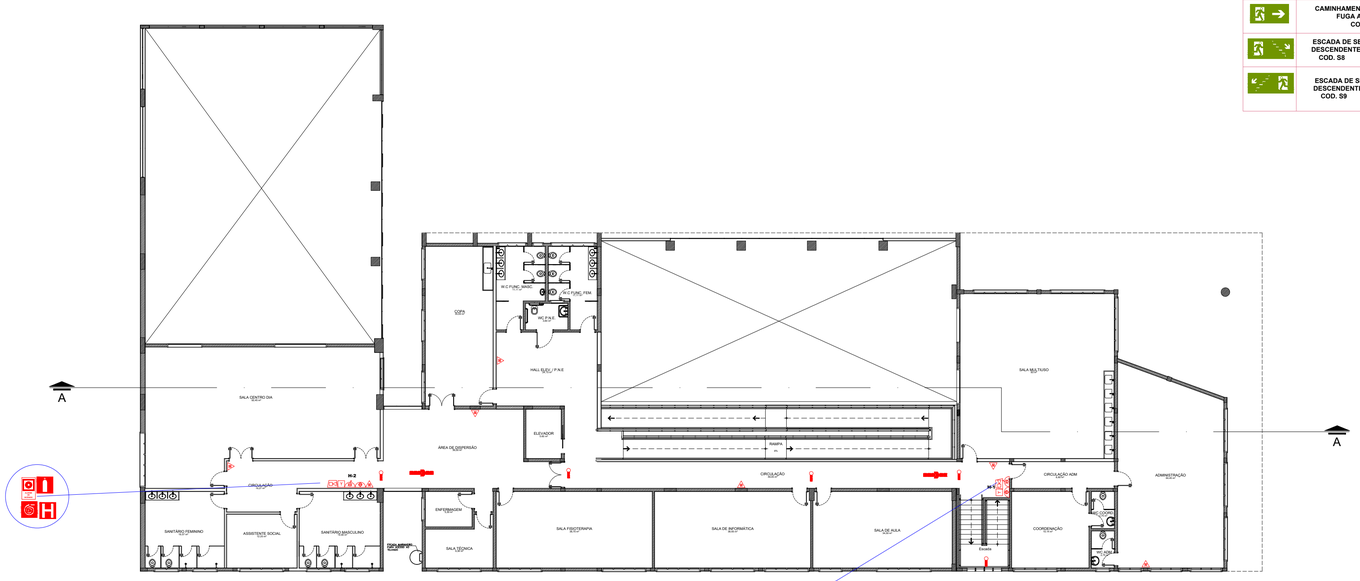


② PLANTA BAIXA - PAV. SUPERIOR
ESC: 1/175

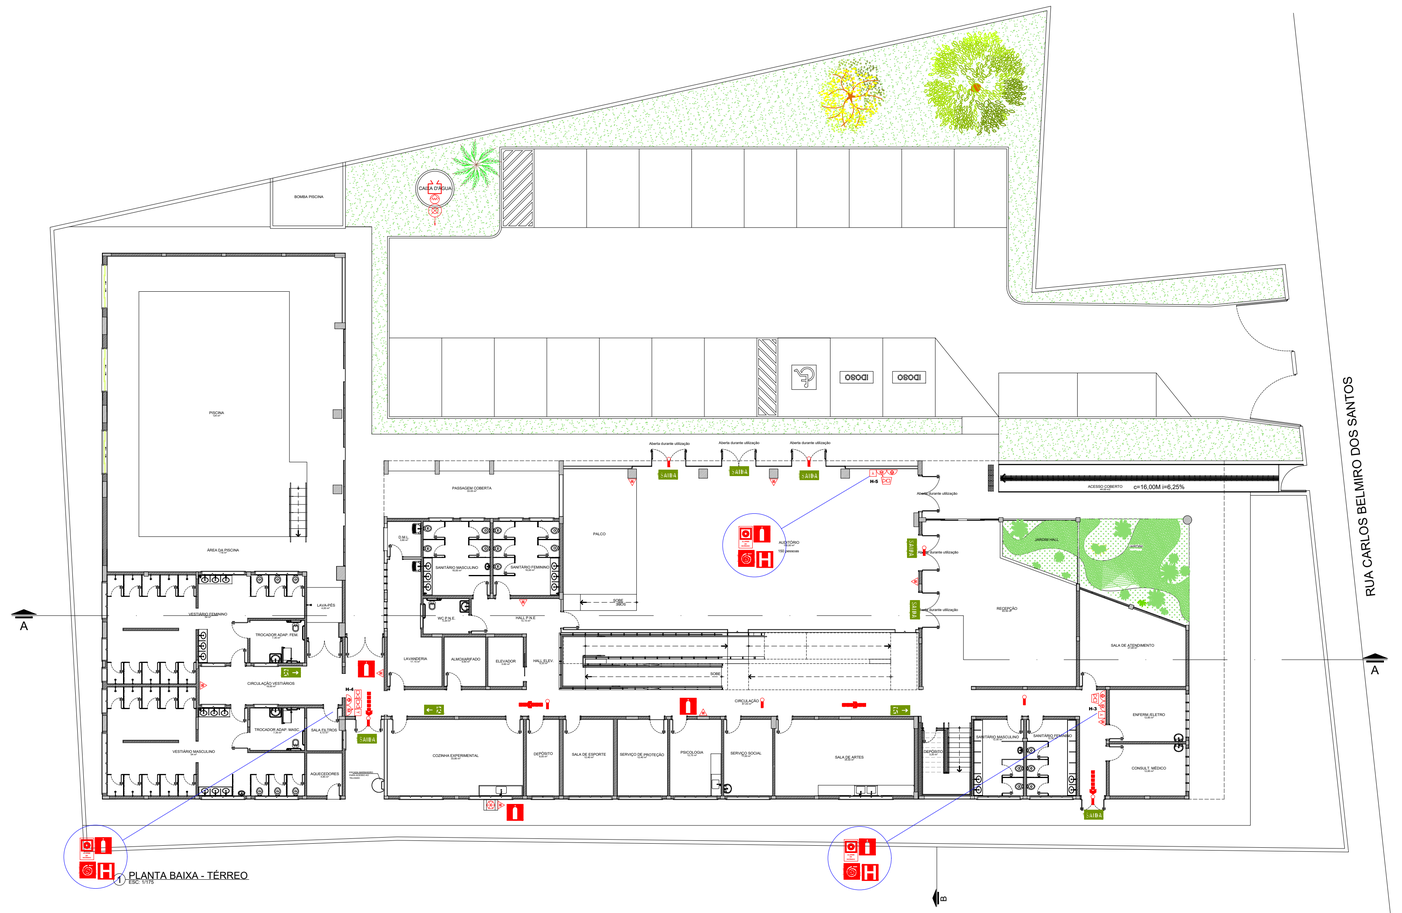

① PLANTA BAIXA - TÉRREO
ESC: 1/175

SINALIZAÇÃO DE EMERGÊNCIA

SAÍDA	SAÍDA DE EMERGÊNCIA COD. S12		BOTOEIRA DE ACIONAMENTO DO ALARME DE INCÊNDIO COD. E1
	CAMINHAMENTO DE ROTA DE FUGA A ESQUERDA COD. S2		EXTINTOR DE INCÊNDIO COD. E5
	CAMINHAMENTO DE ROTA DE FUGA A DIREITA COD. S1		ABRIGO DE MANGUEIRA DE HIDRANTE COD. E7
	ESCADA DE SEGURANÇA DESCENDENTE COD. S8		HIDRANTE COD. E8
	ESCADA DE SEGURANÇA DESCENDENTE COD. S9		

Quadro de Áreas

Terreno	2.836,79m²
Pav. Térreo	1.274,76m²
Pav. Superior	720,49m²
Área Total Construída	1.995,25m²

SÍMBOLO	SIGNIFICADO	APLICAÇÃO
SAÍDA	SAÍDA DE EMERGÊNCIA	INDICAÇÃO DA SAÍDA DE EMERGÊNCIA, COM OU SEM COMPLEMENTAÇÃO DO PICTOGRAMA FOTOLUMINESCENTE (SETA OU IMAGEM, OU AMBOS).
SAÍDA		
	EXTINTOR DE INCÊNDIO	INDICAÇÃO DE LOCALIZAÇÃO DOS EXTINTORES DE INCÊNDIO.

LEGENDA

	CARGA DE PÓ BC
	CARGA D'ÁGUA
	ILUMINAÇÃO DE EMERGÊNCIA
	CENTRAL PREDIAL DE GLP OU GÁS NATURAL
	DIREÇÃO DO FLUXO DA ROTA DE SAÍDA
	SAÍDA FINAL DA ROTA

ENGSEEMI ENGENHARIA
Avenida Tokio, nº 481 - Jd. Oriente
São José dos Campos/SP - CEP 12236-000
Tel.: 12 3934.1651 / www.engseemi.com.br
ENGSEEMI ENGENHARIA ELETRO ELETRÔNICA LTDA EPP
CNPJ: 03.644.681/0001-19

Prefeitura de São José dos Campos
Secretaria de Gestão Habitacional e Obras

PROJETO TÉCNICO SIMPLIFICADO DE PREVENÇÃO E COMBATE A INCÊNDIO

Assunto: Projeto Incêndio - CASA DO IDOSO NORTE		Modalidade: PCI — PROJETO COMBATE INCÊNDIO	
Local: Rua Carlos Belmiro dos Santos, 99 - Santana, - São José dos Campos SP			
Autor(a) do Projeto/ART: Fernanda Siqueira 28027230221324665	Departamento: Projetos e Orçamentos	Especialidade: SEGURANÇA	
Desenho: Ariane Karolina Sousa Silva	Diretor: Eng. Allan Douglas Ferreira	Folha: 01/02	Revisão: R1
Arquivocad: 25_20230725_PPCI_Casa do Idoso Norte.dwg	Escala:	Data: 01.05.23	
Prefeito: Anderson Farias Ferreira	Secretário de Gestão Habitacional e Obras: Fábio Rayel Pasquini		