



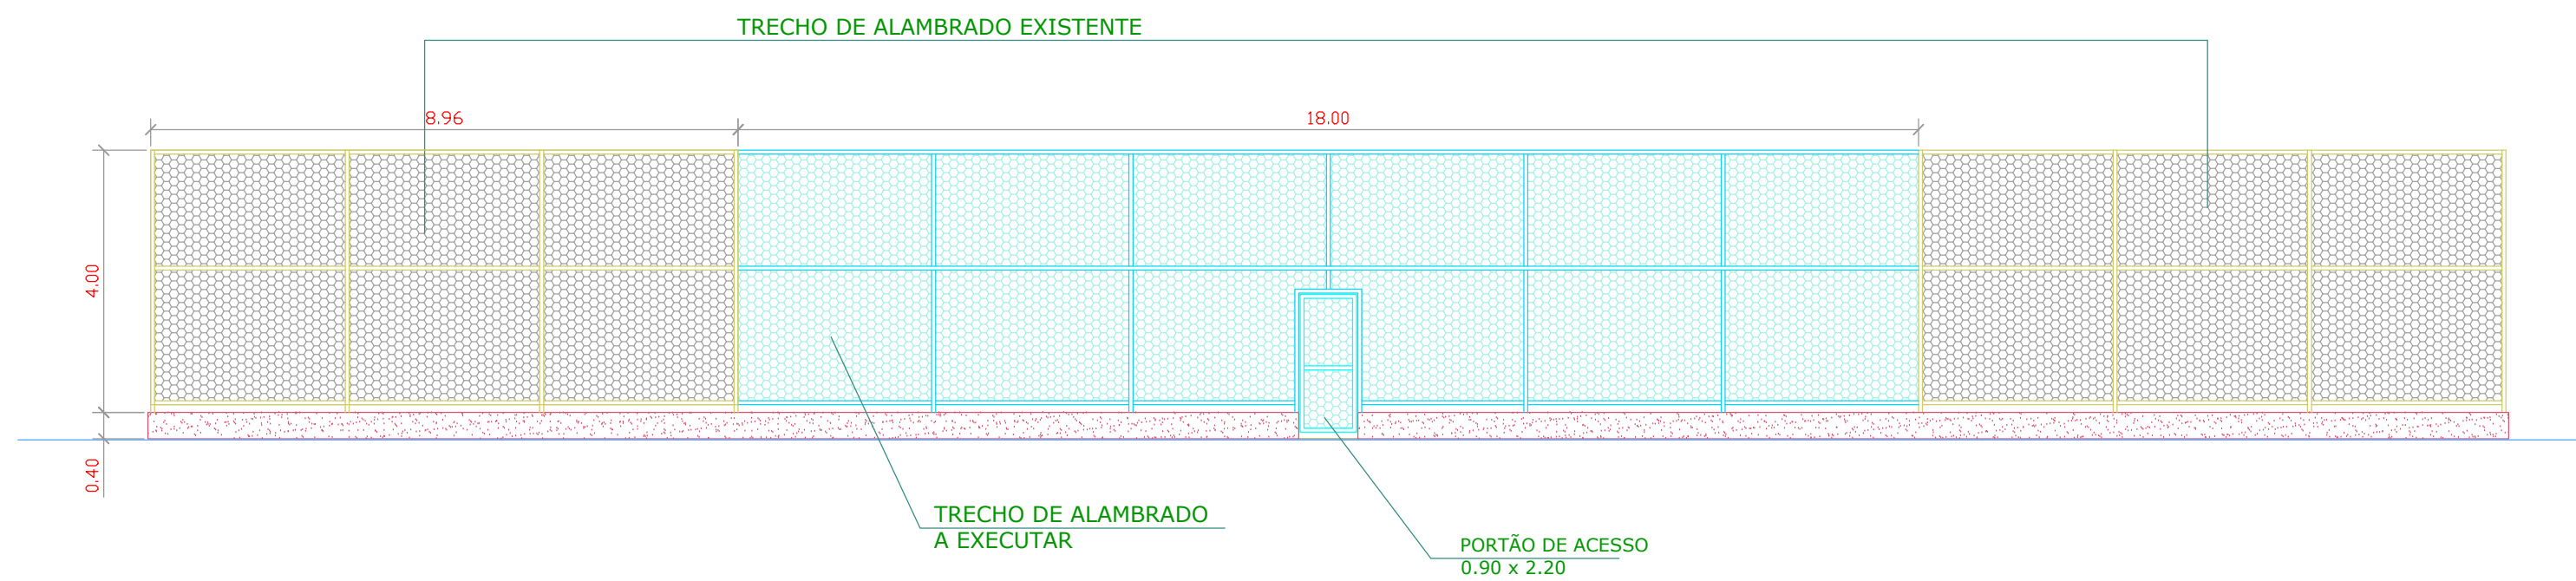


FACHADA
ESC. 1:100

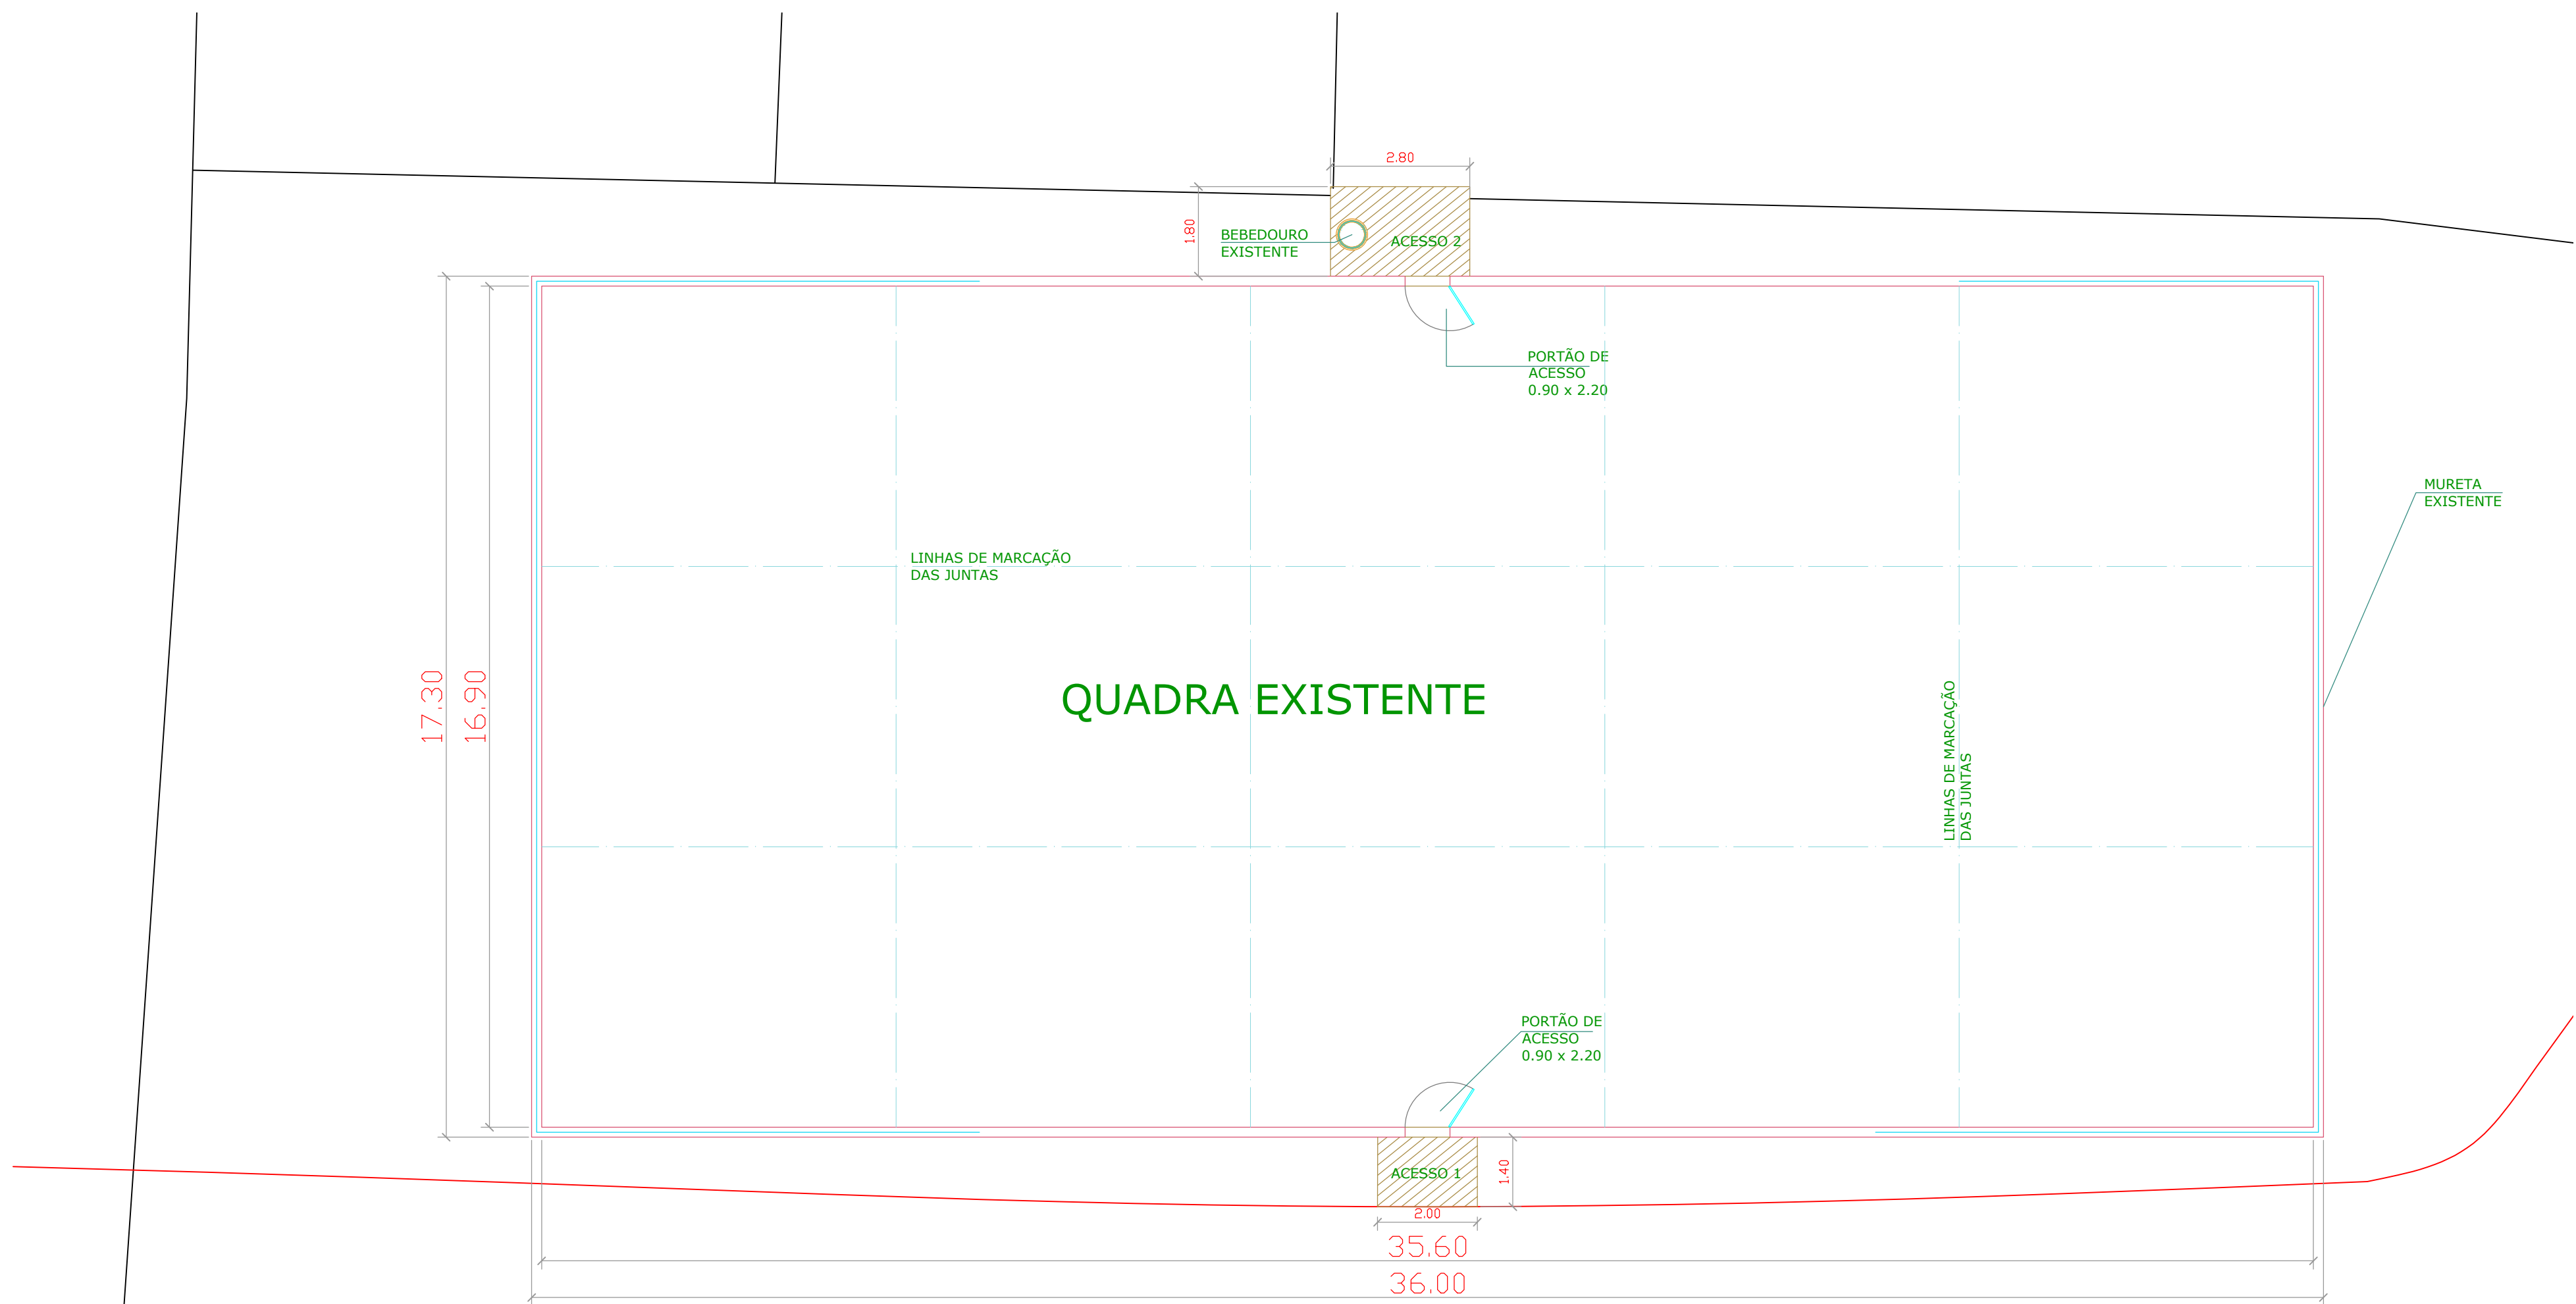

PLANTA BAIXA
ESC. 1:100

ÁREA CONSTRUÍDA - 622,80 m²

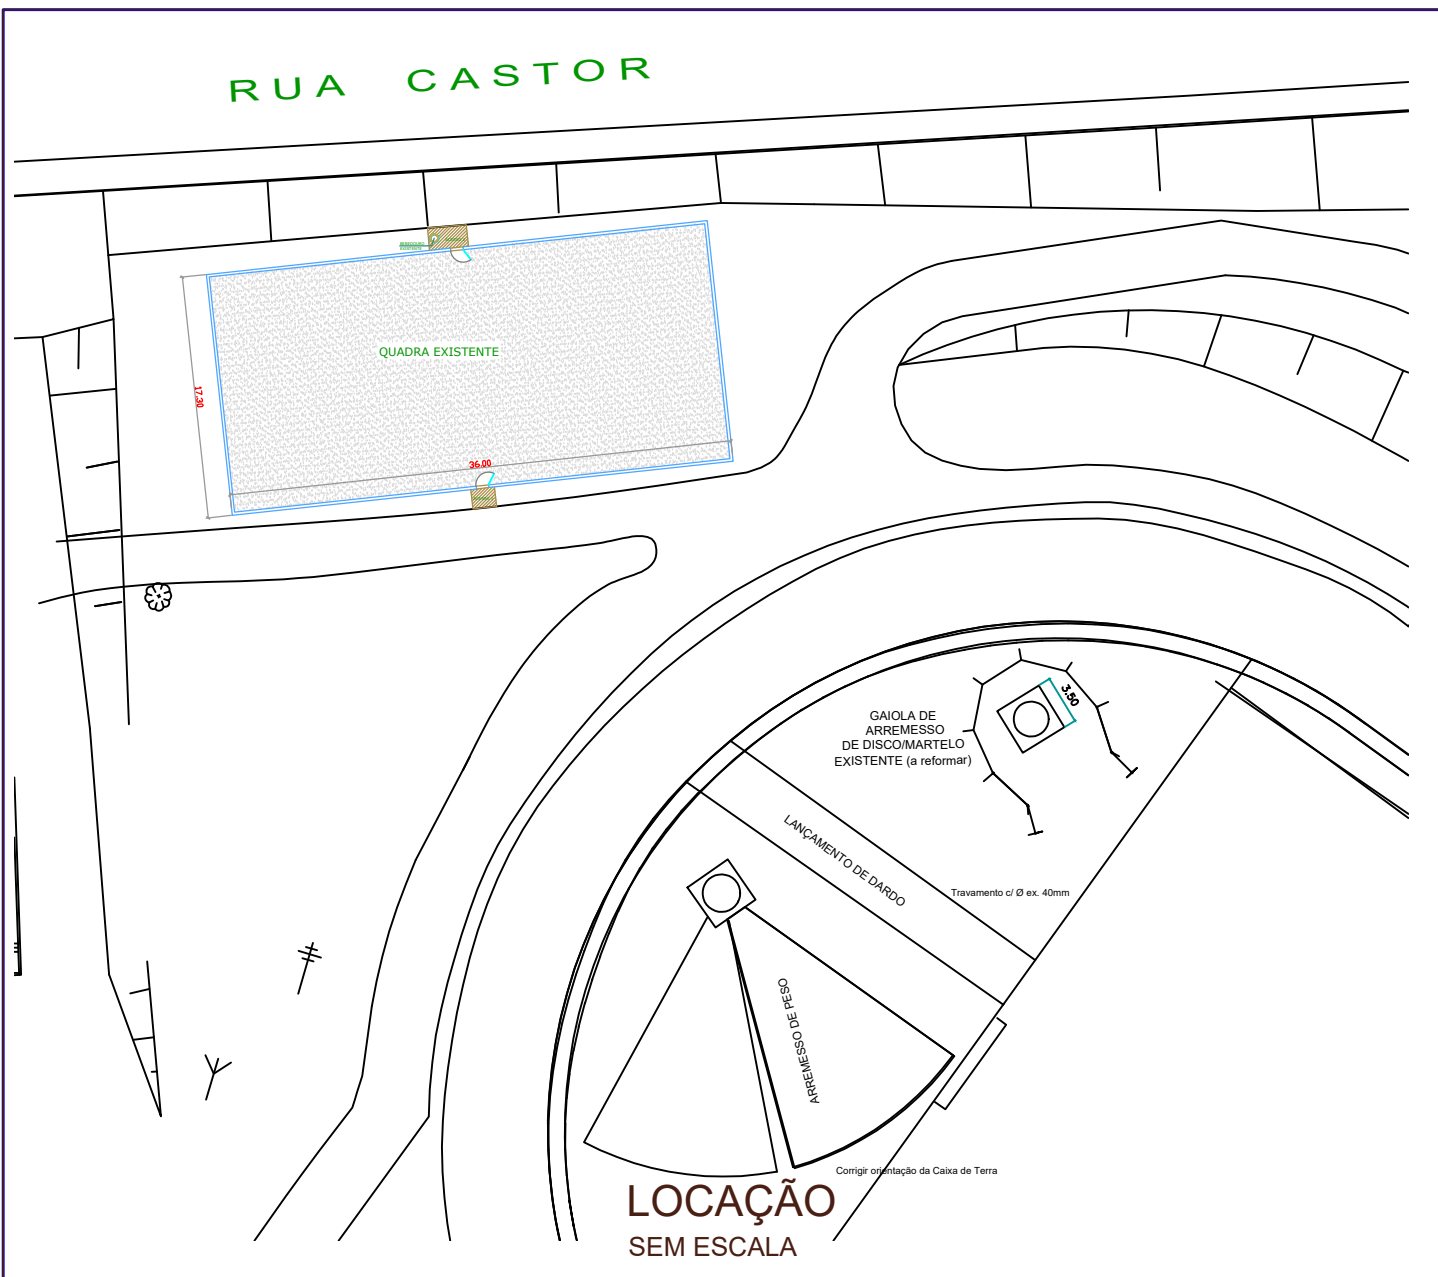

PREFEITURA DE SÃO JOSÉ DOS CAMPOS SECRETARIA DE ESPORTE E QUALIDADE DE VIDA				
Título QUADRA ESPORTIVA - JOÃO DO PULO			EP ESTUDO PRELIMINAR (depende de aprovações)	
Assunto MUDANÇA E REVITALIZAÇÃO DE QUADRA DE SAIBO PARA CONCRETO				
Endereço AVENIDA PERSEU - 180 - JARDIM SATÉLITE - SÃO JOSÉ DOS CAMPOS			Folha 01/01	Revisão R2 08/05/26
Autor(s) do Projeto Arq. Erasmo Souza		Registro Profissional CAU A19213-9		
Desenho Arq. Erasmo Souza		Registro de Atividade Técnica RRT xxxxxx		
Arquivocod JOÃO DO PULO - ERASMO.dwg		Escola indicada		
Prefeito Anderson Farias Ferreira		Secretário Tiago Oliveira Dias		Secretário Adjunto Itamar Lisboa