

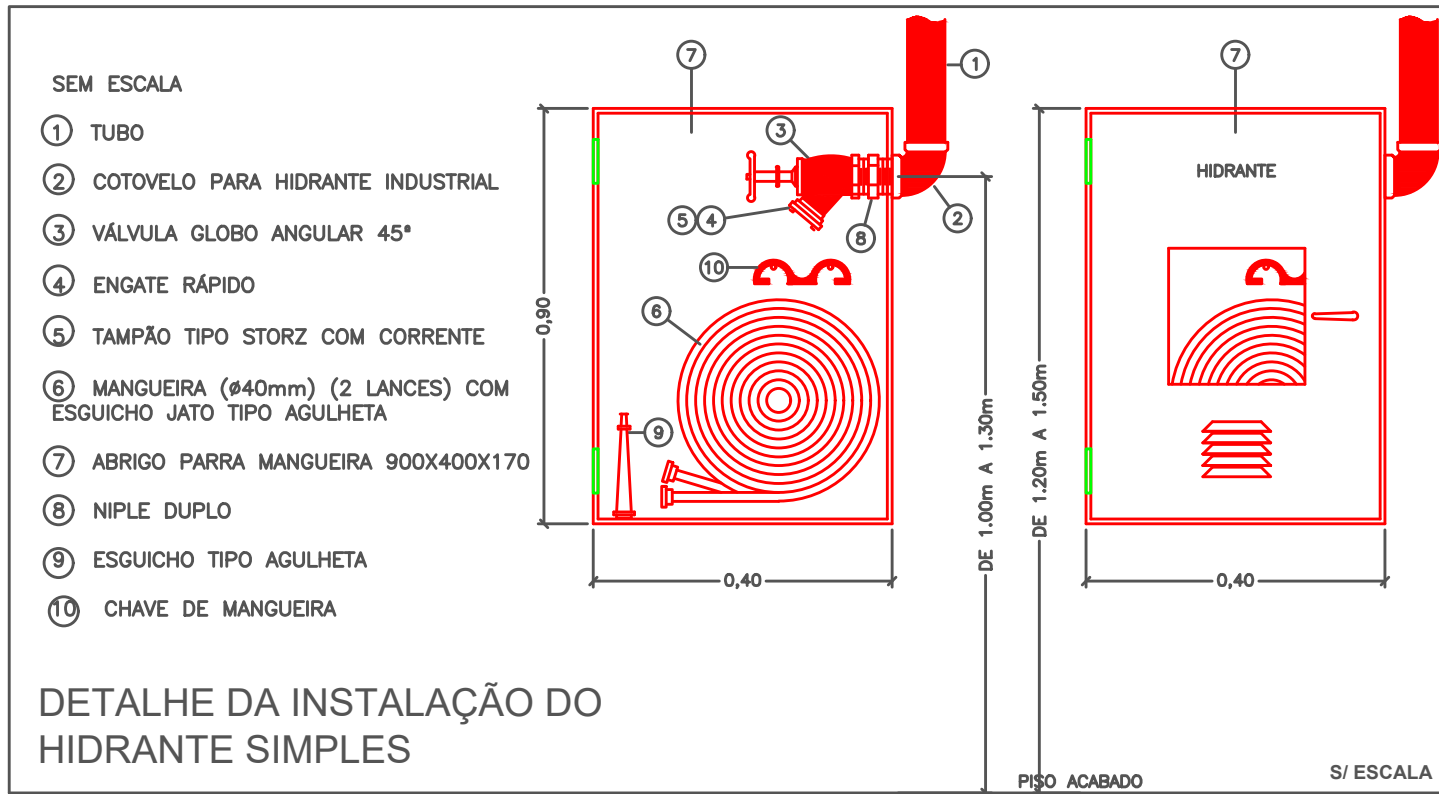
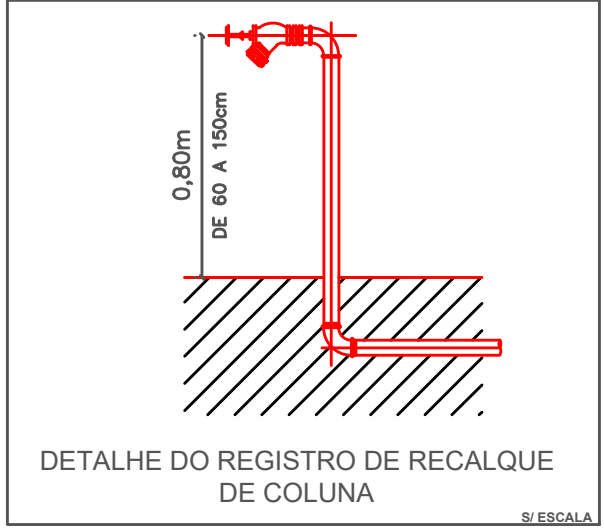
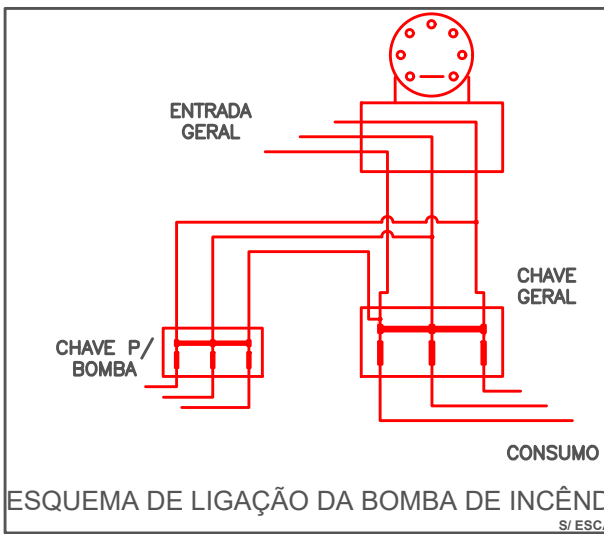
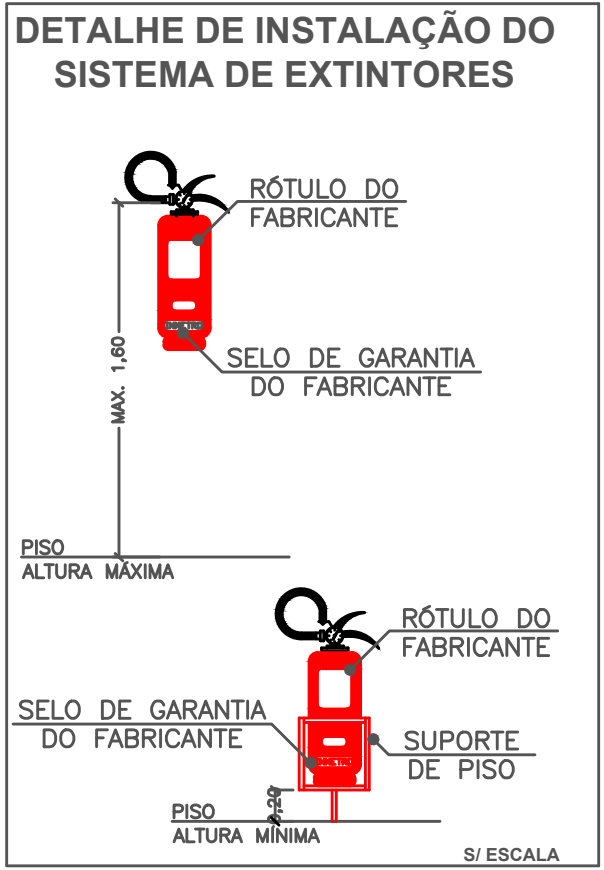
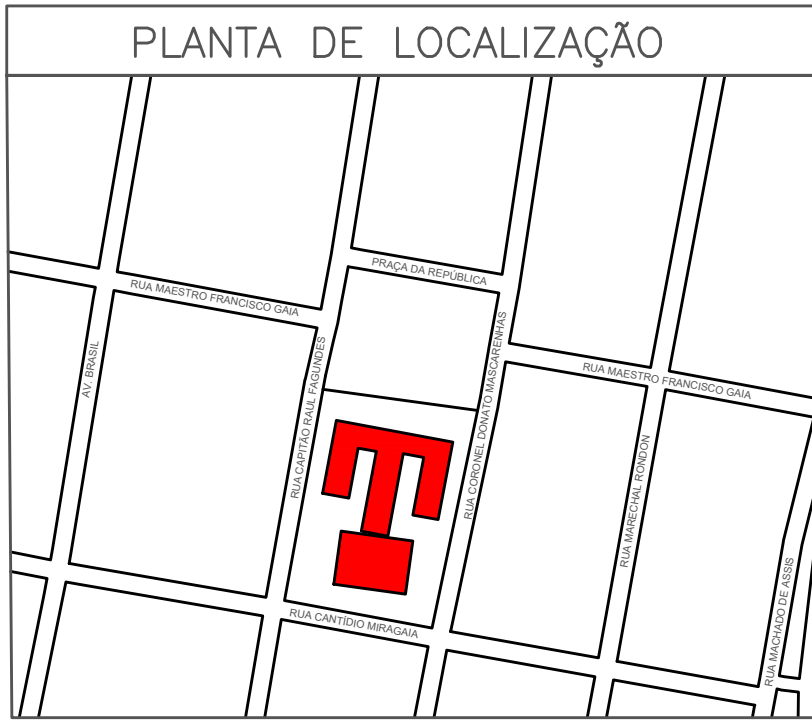


CLASSIFICAÇÃO - DECRETO ESTADUAL Nº 69.118/24					
GRUPO	OCUPAÇÃO	DIVISÃO	DESCRIÇÃO		
E	ESCOLA	E-1	ESCOLA EM GERAL		
CARGA DE INCÊNDIO - IT 14/25					
OCUPAÇÃO / USO	DESCRIÇÃO		DIVISÃO	CARGA DE INCÊNDIO EM MJ/M²	
E	ESCOLA EM GERAL		E-1	300 MJ/M²	
CLASSIFICAÇÃO DAS EDIFICAÇÕES E ÁREAS DE RISCO QUANTO A CARGA DE INCÊNDIO					
RISCO	CARGA DE INCÊNDIO MJ/M²				
BAIXA	300 MJ/M²				
QUADRO RESUMO DAS MEDIDAS DE SEGURANÇA					
ACESSO DE VIATURAS	O ACESSO DE VIATURAS NA EDIFICAÇÃO, ATENDERÁ AS INSTRUÇÕES DA IT 06/2025.				
SEGURANÇA ESTRUTURAL	ATENDE OS PRECEITOS DA INSTRUÇÃO TÉCNICA Nº 08/2025.				
CONTROLE DE MATERIAL DE ACABAMENTO	CONTROLE DE MATERIAL DE ACABAMENTO CONFORME INSTRUÇÃO TÉCNICA Nº 10/2025 DO CORPO DE BOMBEIROS				
	GRUPO DIVISÃO	PISO	PARIEDE E DIVISÓRIA	TETO / FERRO	FACHADA
		(ACABAMENTO) REVESTIMENTO	(ACABAMENTO) REVESTIMENTO	(ACABAMENTO) REVESTIMENTO	(ACABAMENTO) REVESTIMENTO
		E-1	CLASSE 1 (A, B, C, D, E, F, G, H, I, J, K, L, M, N, O, P, Q, R, S, T, U, V, W, X, Y, Z)	CLASSE 1 (A, B, C, D, E, F, G, H, I, J, K, L, M, N, O, P, Q, R, S, T, U, V, W, X, Y, Z)	CLASSE 1 (A, B, C, D, E, F, G, H, I, J, K, L, M, N, O, P, Q, R, S, T, U, V, W, X, Y, Z)
BRIGADA DE INCÊNDIO	BRIGADA A SER FORMADA DE ACORDO COM A NBR 14.276 E 15.219 DA ABNT.				
SAÍDA DE EMERGÊNCIA	AS SAÍDAS DE EMERGÊNCIA DA EDIFICAÇÃO ATENDERÃO OS PARÂMETROS DA NBR 9077 E IT 11/2025.				
ILUMINAÇÃO DE EMERGÊNCIA	O SISTEMA DE ILUMINAÇÃO DE EMERGÊNCIA DA EDIFICAÇÃO SERÁ ABASTECIDO POR BLOCOS AUTÔNOMOS DISTRIBUÍDOS CONFORME PARÂMETROS DA NBR 10898 DA ABNT E IT 18/2025.				
ALARME DE INCÊNDIO	A EDIFICAÇÃO FARÁ USO DE SISTEMA DE ALARME DE INCÊNDIO, CUJA CENTRAL E AS BATERIAS ESTÁ INSTALADA JUNTO A SECRETARIA DA EDIFICAÇÃO				
	O SISTEMA DE ALARME DE INCÊNDIO SERÁ EXECUTADO DE ACORDO COM OS PRESCRITOS DA IT 19/2025 E NBR 17240 DA ABNT.				
SINALIZAÇÃO DE EMERGÊNCIA	SERÁ PREVISTA A SINALIZAÇÃO BÁSICA DE PROIBIÇÃO, ALERTA, ORIENTAÇÃO, SALVAMENTO E EQUIPAMENTOS DE COMBATE A INCÊNDIO CONFORME INSTRUÇÃO TÉCNICA Nº 20/2025 DO CORPO DE BOMBEIROS.				
EXTINTORES DE INCÊNDIO	OS EXTINTORES DE INCÊNDIO SERÃO INSTALADOS NA EDIFICAÇÃO CONFORME DIMENSIONADO EM PROJETO EM CONFORMIDADE COM A IT 21/2025 E NBR 12.693 DA ABNT.				
SISTEMA DE PROTEÇÃO POR HIDRANTES	ATENDE A NBR 13.714 DA ABNT E IT 22/2025 - SISTEMA TIPO 2				
	MANGUEIRA: Ø40 mm / 30 metros ESGUICHO: REGULÁVEL Ø 40 mm TIPO DE TUBULAÇÃO: FERRO FUNDIDO ACIONAMENTO DA BOMBA: MANUAL (BOTOEIRAS) RESERVA DE INCÊNDIO: 12.000 LITROS				
REDE DE GÁS DE BAIXA PRESSÃO	A EDIFICAÇÃO FARÁ USO DE CENTRAL DE GLP.				

SIMBOLOGIA	
SISTEMA DE ALARME E DETECÇÃO	 AVISADOR SONORO TIPO SIRENE
	 ACIONADOR MANUAL DO SISTEMA DE DETECÇÃO E ALARME
SISTEMA DE ILUMINAÇÃO DE EMERGÊNCIA	 PONTO DE ILUMINAÇÃO DE EMERGÊNCIA TIPO ACLARAMENTO
	 PONTO DE ILUMINAÇÃO DE EMERGÊNCIA TIPO BALIZAMENTO
SISTEMA DE HIDRANTES	 BOMBA DE INCÊNDIO
	 RESERVA DE INCÊNDIO
	 HIDRANTE SIMPLES
	 BOTOEIRA DE ACIONAMENTO MANUAL DA B1
	 REGISTRO DE RECALQUE SEM VÁLVULA DE RETENÇÃO
	 VÁLVULA DE RETENÇÃO
EXTINTORES PORTÁTEIS SOB SUPORTE DE PISO	 GÁS CARBÔNICO (CO2)
	 PO QUÍMICO SECO BC
	 PO QUÍMICO SECO ABC
	 ÁGUA PRESSURIZADA
GÁS	 CENTRAL DE GLP
	 PORTA CORTA FOGO P-60
SISTEMA DE INSTALAÇÃO DE PROTEÇÃO	 PORTA CORTA FOGO P-60
	 ELEVADOR DE EMERGÊNCIA
SISTEMA DE PREVENÇÃO	 DIREÇÃO DO FLUXO DA ROTA DE FUGA
	 SAÍDA FINAL DA ROTA DE FUGA
SISTEMA DE PROTEÇÃO	 INDICAÇÃO DE CORRIMÃO E GUARDA-CORPO CONFORME INDICADO EM PLANTA BAIXA
	 HAVERIA CORRIMÃO NAS ESCADAS CONFORME NORMAS DO CB
NOTA: OS ELETRODUTOS DE FIAÇÃO DEVEM ATENDER O ITEM 5.3.8.1.40 ITEM 5.3.8.5 DA NBR 5.441/98	
CARGA DE INCÊNDIO 300MJ/m2, SEGUNDO IT14/19	

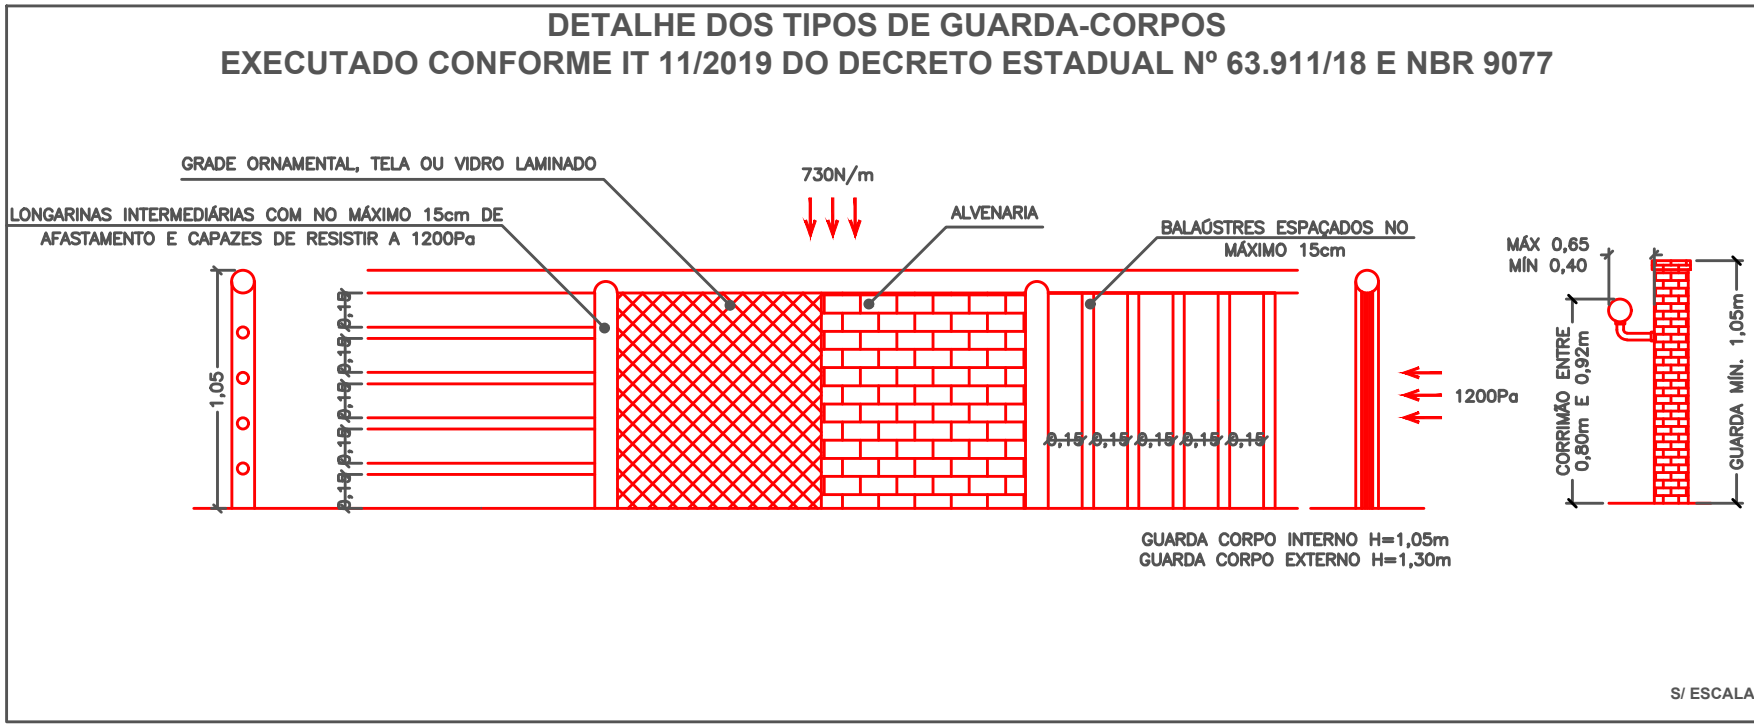

SINALIZAÇÃO DE EMERGÊNCIA			
SAÍDA	SAÍDA DE EMERGÊNCIA COD. S12		BOTOEIRA DE ACIONAMENTO DO ALARME DE INCÊNDIO COD. E1
	CAMINHAMENTO DE ROTA DE FUGA A ESQUERDA COD. S2		EXTINTOR DE INCÊNDIO COD. E5
	CAMINHAMENTO DE ROTA DE FUGA A DIREITA COD. S1		ABRIGO DE MANGUEIRA DE HIDRANTE COD. E7
	ESCALADA DE SEGURANÇA DESCENDENTE COD. S8		HIDRANTE COD. E8
	ESCALADA DE SEGURANÇA DESCENDENTE COD. S9		

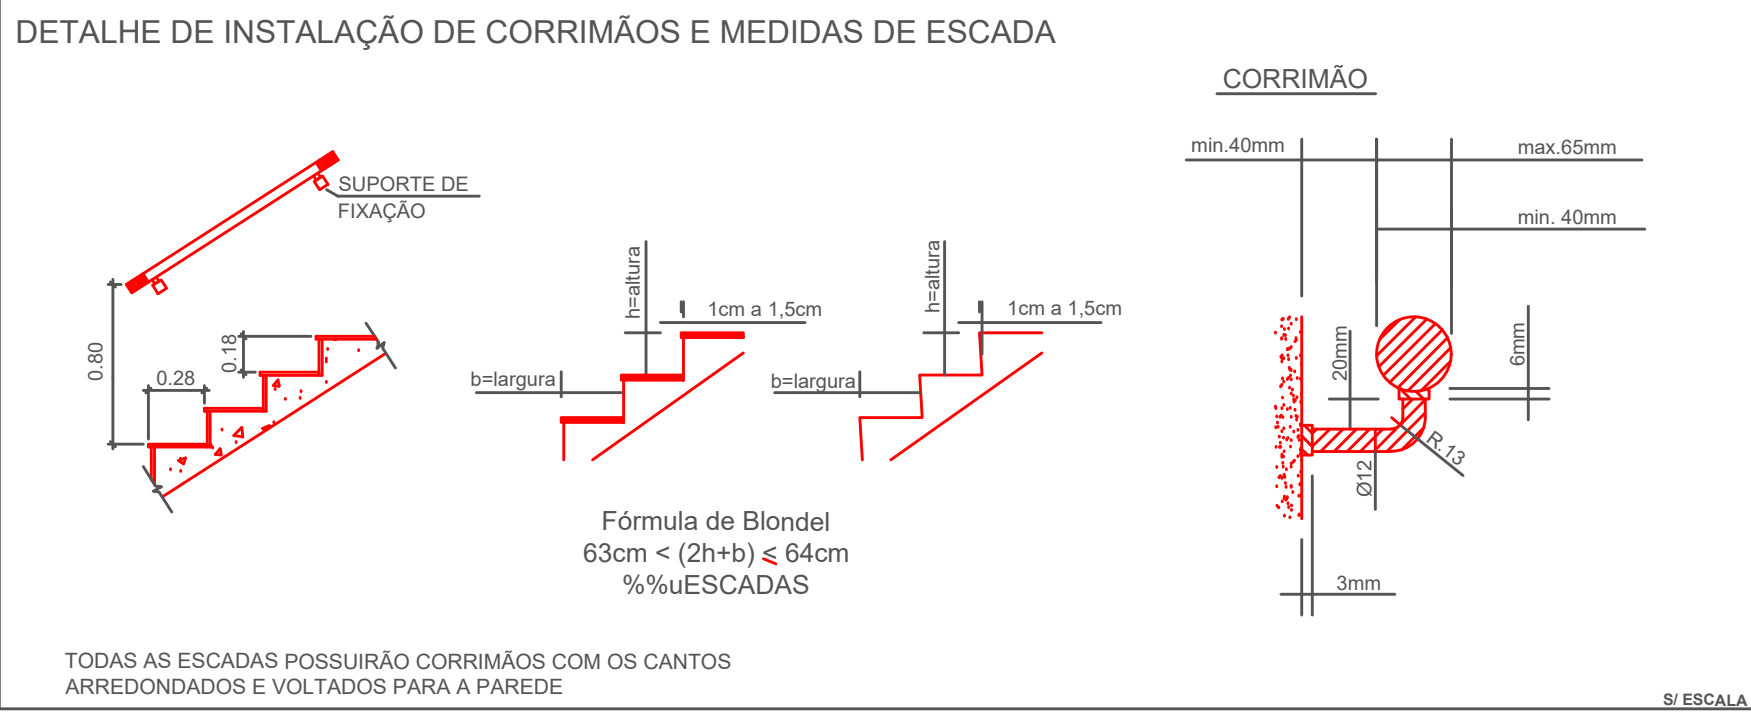

CÁLCULO DO DIMENSIONAMENTO DAS SAÍDAS DE EMERGÊNCIA

OCUPAÇÃO	TÉRREO
E-1 1 pessoa por 1,50m² de área	SALA 1 - 39,35 m² - 26 PESSOAS SALA 2 - 39,20 m² - 26 PESSOAS LEITURA - 19,40 m² - 12 PESSOAS SALA 3 - 38,56 m² - 25 PESSOAS SALA 4 - 39,89 m² - 26 PESSOAS SALA 5 - 39,30 m² - 26 PESSOAS SALA 6 - 40,79 m² - 27 PESSOAS SALA 7 - 41,45 m² - 27 PESSOAS SALA GOOGLE - 48,64 m² - 32 PESSOAS SALA DE CIÊNCIAS - 48,96 m² - 32 PESSOAS SALA MAKER - 57,38 m² - 38 PESSOAS
D-1 1 pessoa por 7,00m² de área	SECRETARIA - 20,85 m² - 2 PESSOAS ALMOXARIFADO - 18,0048 m² - 2 PESSOAS DIRETORIA - 24,6016 m² - 3 PESSOAS COORDENADORIA PEDAGÓGICA - 15,3264 m² - 2 PESSOAS SALA - 22,388 m² - 3 PESSOAS AEE/API - 11,925 m² - 2 PESSOAS SALA - 12,5631 m² - 1 PESSOAS DESPENSA - 14,553 m² - 2 PESSOAS COZINHA - 15,925 m² - 2 PESSOAS
F-8 1 pessoa por 1,00m² de área	REFEITÓRIO - 98,84 m² - 98 PESSOAS
TOTAL	414 PESSOAS
CAPACIDADE DA UNIDADE DE PASSAGEM (UP)	ACESSO / DESCARGAS 100 414 / 100 = 4,14 = 5UP
	5 x 0,55 = 2,75m acesso / descargas

QUADRO DE ÁREAS	
BLOCO 1	443,56 m²
BLOCO 2	169,53 m²
BLOCO 3	80,33 m²
REFEITÓRIO	352,31 m²
QUADRA	626,28 m²
TOTAL	1.672,01 m²

REV.	DATA	EMIÇÃO INICIAL
REV.	DATA	ALTERAÇÃO
PROPRIETÁRIO	PREFEITURA DE SÃO JOSÉ DOS CAMPOS	
RESP. PELO USO	SECRETARIA DE EDUCAÇÃO E CIDADANIA	
RESP. TEC.	ALEXANDRE PEIXOTO FERREIRA	CREA 5060877810
ART.	DESIGNO ALEXANDRE PEIXOTO FERREIRA	POC/M
ESCALA	TIPO DETALHES E ISOMÉTRICO	1/3
1:100	LOCAL EMEF FELÍCIO SAVASTANO	
ENDEIREÇO	RUA CAPITÃO RAUL FAGUNDES, 341 - MONTE CASTELO	