




Perfis transversais | Escala 1:150

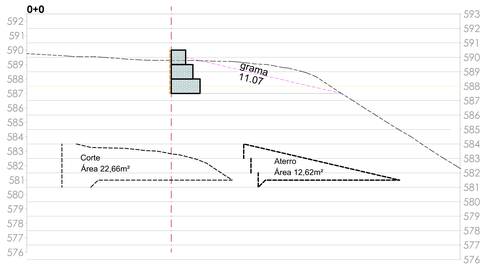


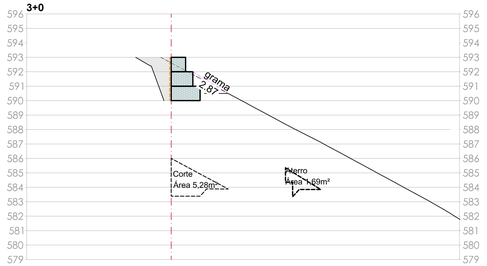

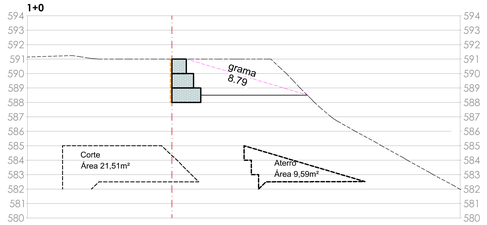


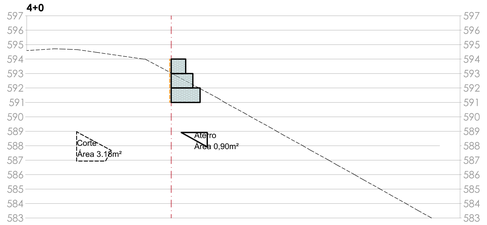

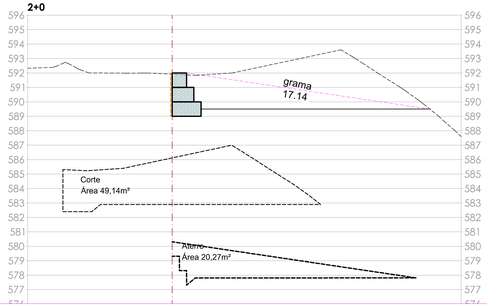


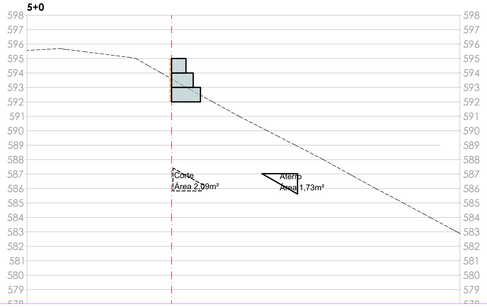


Vista Frontal | Extensão: 100.00m | Escala 1:125

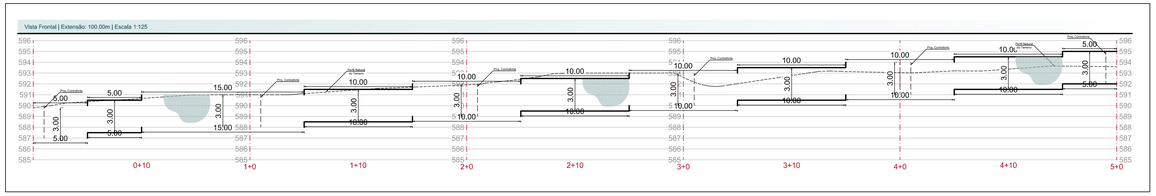


Área de plantio de grama - VISTA EM PLANTA | Escala 1:250

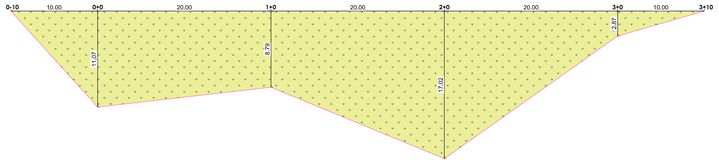

Planta Esquemática | Extensão:100.00m | Escala 1:500

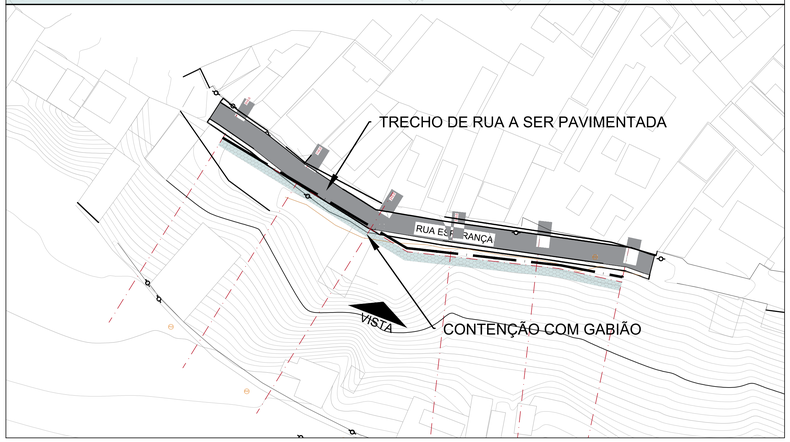

Detalhe do Gabião | Escala 1:50

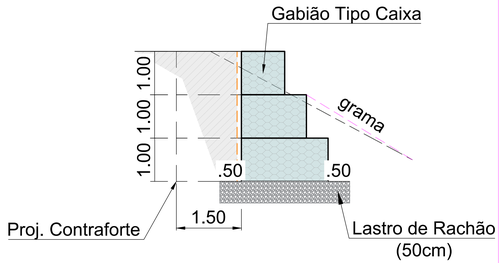

Tabelas de Quantitativos

CORTE

ESTACA	ÁREA	DISTÂNCIA	VOLUME
0–10	0.00		
		10.00	113.30
0+0	22.66		
		20.00	441.70
1+0	21.51		
		20.00	706.50
2+0	49.14		
		20.00	544.20
3+0	5.28		
		20.00	84.60
4+0	3.18		
		20.00	52.70
5+0	2.09		
		10.00	10.45
5+10	0.00		
			1953.45

ATERRO

ESTACA	ÁREA	DISTÂNCIA	VOLUME
0–10	0.00		
		10.00	63.10
0+0	12.62		
		20.00	222.10
1+0	9.59		
		20.00	298.60
2+0	20.27		
		20.00	219.60
3+0	1.69		
		20.00	25.90
4+0	0.90		
		20.00	26.30
5+0	1,73		
		10.00	8.65
6+0	0		
			829.30

GRAMA

ESTACA	DISTÂNCIA	DISTÂNCIA	VOLUME
0–10	0.00		
		10.00	55.35
0+0	11.07		
		20.00	198.60
1+0	8.79		
		20.00	258.10
2+0	17.02		
		20.00	198.90
3+0	2.87		
		10.00	14.35
3+10	0.00		
			725.30

GABIÃO

CAIXA	QUANTIDADE	VOLUME
2.0 x 1.0 x 1.0	50.00	100.00
2.0 x 1.5 x 1.0	50.00	150.00
2.0 x 2.0 x 1.0	50.00	200.00
1.5 x 1.0 x 1.0	18.00	27.00
		477.00

LEGENDA

- Gabião PolMac® Tipo Caixa 80
- Geotêxtil MacTex® H 40.2
- Aterro compactado com material de boa qualidade
- Solo natural

REVISÕES

REV.	DESCRIÇÃO	DESENHISTA	VERIFICAÇÃO	DATA
0	VERSÃO INICIAL	CARLOS E.	ALEX P.	24/02/2026
1	REMOÇÃO MACMAT E CONTENÇÃO ESC.	CARLOS E.	ALEX P.	24/02/2026

A presente Proposta Técnica Econômica tem caráter exclusivamente indicativo, com o objetivo de demonstrar a melhor forma de utilização e as características dos produtos indicados, não cabendo à fabricante qualquer responsabilidade técnica. A presente Proposta Técnica Econômica não exime o solicitante da elaboração ou contratação do Projeto através de um profissional especializado e devidamente habilitado.

COORDENADAS GEOGRÁFICAS DO GABIÃO

Estaca	LATITUDE	LONGITUDE
Estaca 0+00	23°15'27,58"S	45°56'39,40"O
Estaca 5+00	23°15'28,18"S	45°56'37,49"O

PREFEITURA MUNICIPAL DE SÃO JOSÉ DOS CAMPOS

PROCESSO Nº XX.XXX/2026

CONFERIDO

APROVADO

Prefeitura de São José dos Campos
Secretaria de Gestão de Obras

PROJETO BÁSICO

Assunto: Projeto Básico para contenção de talude com gabiões

Local: Rua Nova Esperança - Rio Comprido - São José dos Campos - SP

Autor(a) do Projeto/RRT/ART	Diretor
Eng. Luiz Carlos	Eng. Matheus de Oliveira Lorena
Departamento: Departamento de Infraestrutura- DI	Chefe: Eng. Geraldo Nantes
Arquivo: RIO COMPRIDO_PROJETO - V6A.dwg	Escala: Indicadas / Data: 27 / 05 / 2026

Modalidade: PB — PROJETO BÁSICO
Especialidade: CONTENÇÃO
Folha: 02/07 | Revisão: R1

Prefeito	Vice-Prefeito	Secretario de Gestão de Obras
Anderson Farias Ferreira	Wilker Lopes	José Turano Junior