


QUADRA H		QUADRA I		QUADRAS	Nº LOTES	ÁREA (m²)
Nº	ÁREA (m²)	Nº	ÁREA (m²)			
1	1.185,49	1	1.800,79	H	32	20.067,09
2	1.227,05	2	1.000,07	I	10	25.063,68
3	1.185,43	3	990,70	<b>TOTAL</b>	<b>42</b>	<b>45.130,77</b>
4	1.133,93	4	1.865,70	<b>NOME VIA</b>		
5	1.130,42	5	2.062,14	<b>ÁREA (m²)</b>		
6	537,05	6	1.721,15	RUA DO PAIOL 1.159,98		
7	431,07	7	4.422,89	RUA JOÃO BATISTA DE PAULA 1.361,42		
8	127,88	8	1.942,89	<b>TOTAL 2.521,40</b>		
9	558,15	9	4.019,46	<b>QUADRO DE ÁREAS</b>		
10	572,29	10	5.237,89	<b>(m²) (%)</b>		
11	232,37	<b>TOTAL</b>	<b>25.063,68</b>	<b>LOTES</b>	<b>45.130,77</b>	<b>94,71</b>
12	232,91			<b>SISTEMA VIÁRIO</b>	<b>2.521,40</b>	<b>5,29</b>
13	232,69			<b>ÁREA PÚBLICA</b>	<b>-</b>	<b>-</b>
14	232,43			<b>TOTAL</b>	<b>47.652,17</b>	<b>100</b>
15	232,00					
16	1.106,24					
17	265,92					
18	276,48					
19	553,41					
20	612,43					
21	398,78					
22	118,69					
23	283,33					
24	277,73					
25	287,22					
26	276,60					
27	2.195,86					
28	1.088,59					
29	1.251,25					
30	442,42					
31	732,35					
32	648,63					
<b>TOTAL</b>	<b>20.067,09</b>					



FOTO AÉREA DO LOTEAMENTO

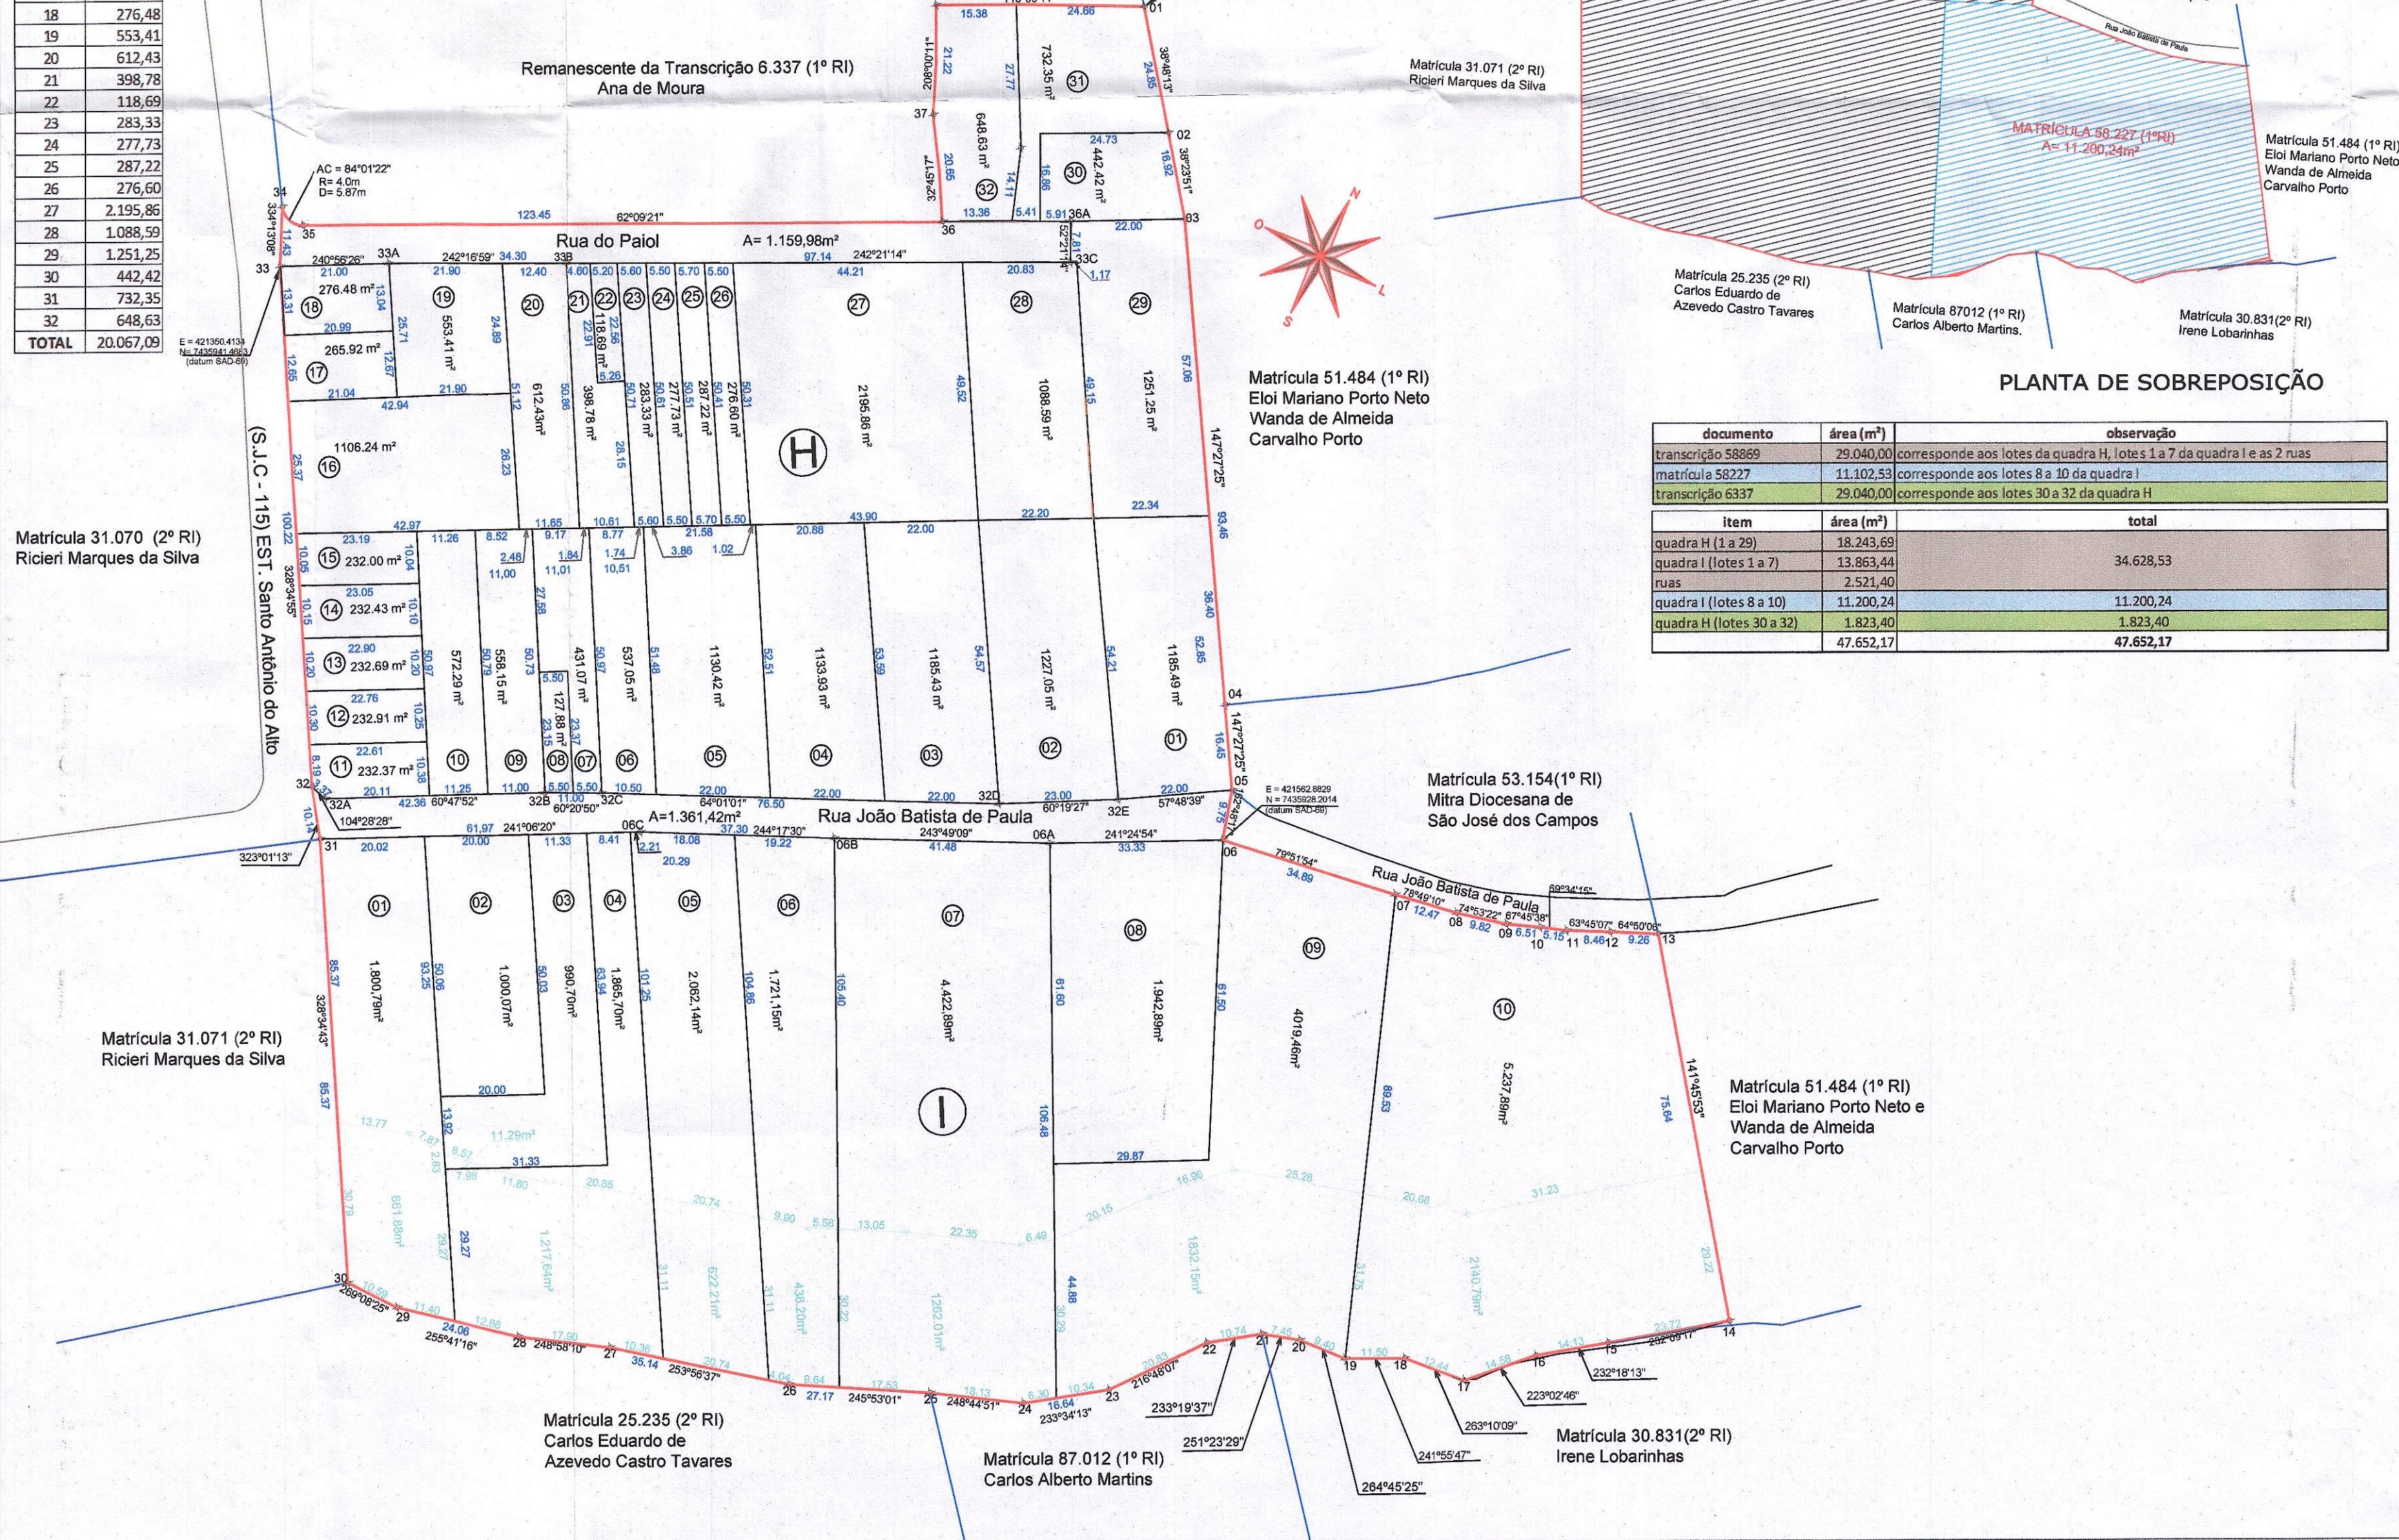

PLANTA DE SOBREPOSIÇÃO

documento	área (m²)	observação
transcrição 58869	29.040,00	corresponde aos lotes da quadra H, lotes 1 a 7 da quadra I e as 2 ruas
matrícula 58227	11.102,53	corresponde aos lotes 8 a 10 da quadra I
transcrição 6337	29.040,00	corresponde aos lotes 30 a 32 da quadra H

item	área (m²)	total
quadra H (1 a 29)	18.243,69	34.628,53
quadra I (lotes 1 a 7)	13.863,44	
ruas	2.521,40	
quadra I (lotes 8 a 10)	11.200,24	11.200,24
quadra H (lotes 30 a 32)	1.823,40	1.823,40
<b>TOTAL</b>	<b>47.652,17</b>	<b>47.652,17</b>

PREFEITURA DE SÃO JOSÉ DOS CAMPOS  
SECRETARIA DE GESTÃO HABITACIONAL E OBRAS  
DEPARTAMENTO DE REGULARIZAÇÃO FUNDIÁRIA

PROJETO DE REGULARIZAÇÃO DE LOTEAMENTO  
Folha única

Denominação: **CAPÃO GROSSO (I-C)**


Processo nº: 77.395-3 / 2007

Escala: 1:1750 / 1:2000

Município: São José dos Campos

Bairro: Capão Grosso

Situação s/ escala

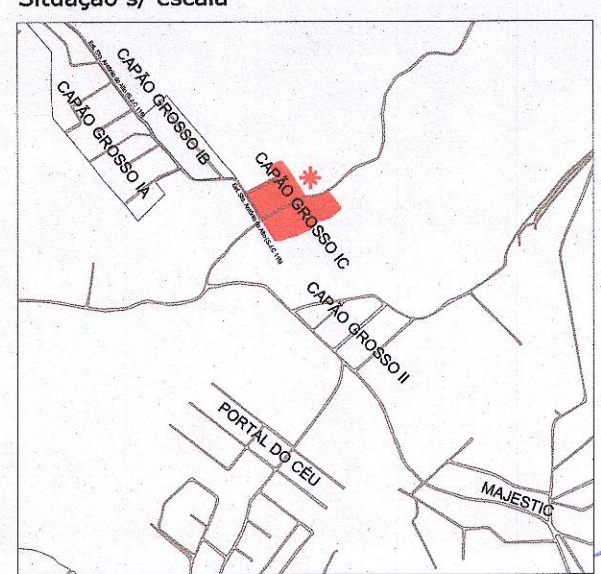

Fabio Rayel Pasquini  
Secretário de Gestão Habitacional e Obras

Douglas Eduardo Ivanov  
Departamento Regularização Fundiária

Arg. Ricardo Pires Cunha  
CAU- A22064-7

L- 131377

Ricardo Alexandre de Carvalho Brun  
Chefe de Projetos Fundiários  
Secretaria de Gestão Habitacional e Obras

Douglas Eduardo Ivanov  
Diretor de Regularização Fundiária  
Secretaria de Gestão Habitacional e Obras

PREFEITURA MUNICIPAL DE SÃO JOSÉ DOS CAMPOS

PROCESSO N°. 77.395-3/2007

CONFERIDO

APROVADO

EM 28/09/2023