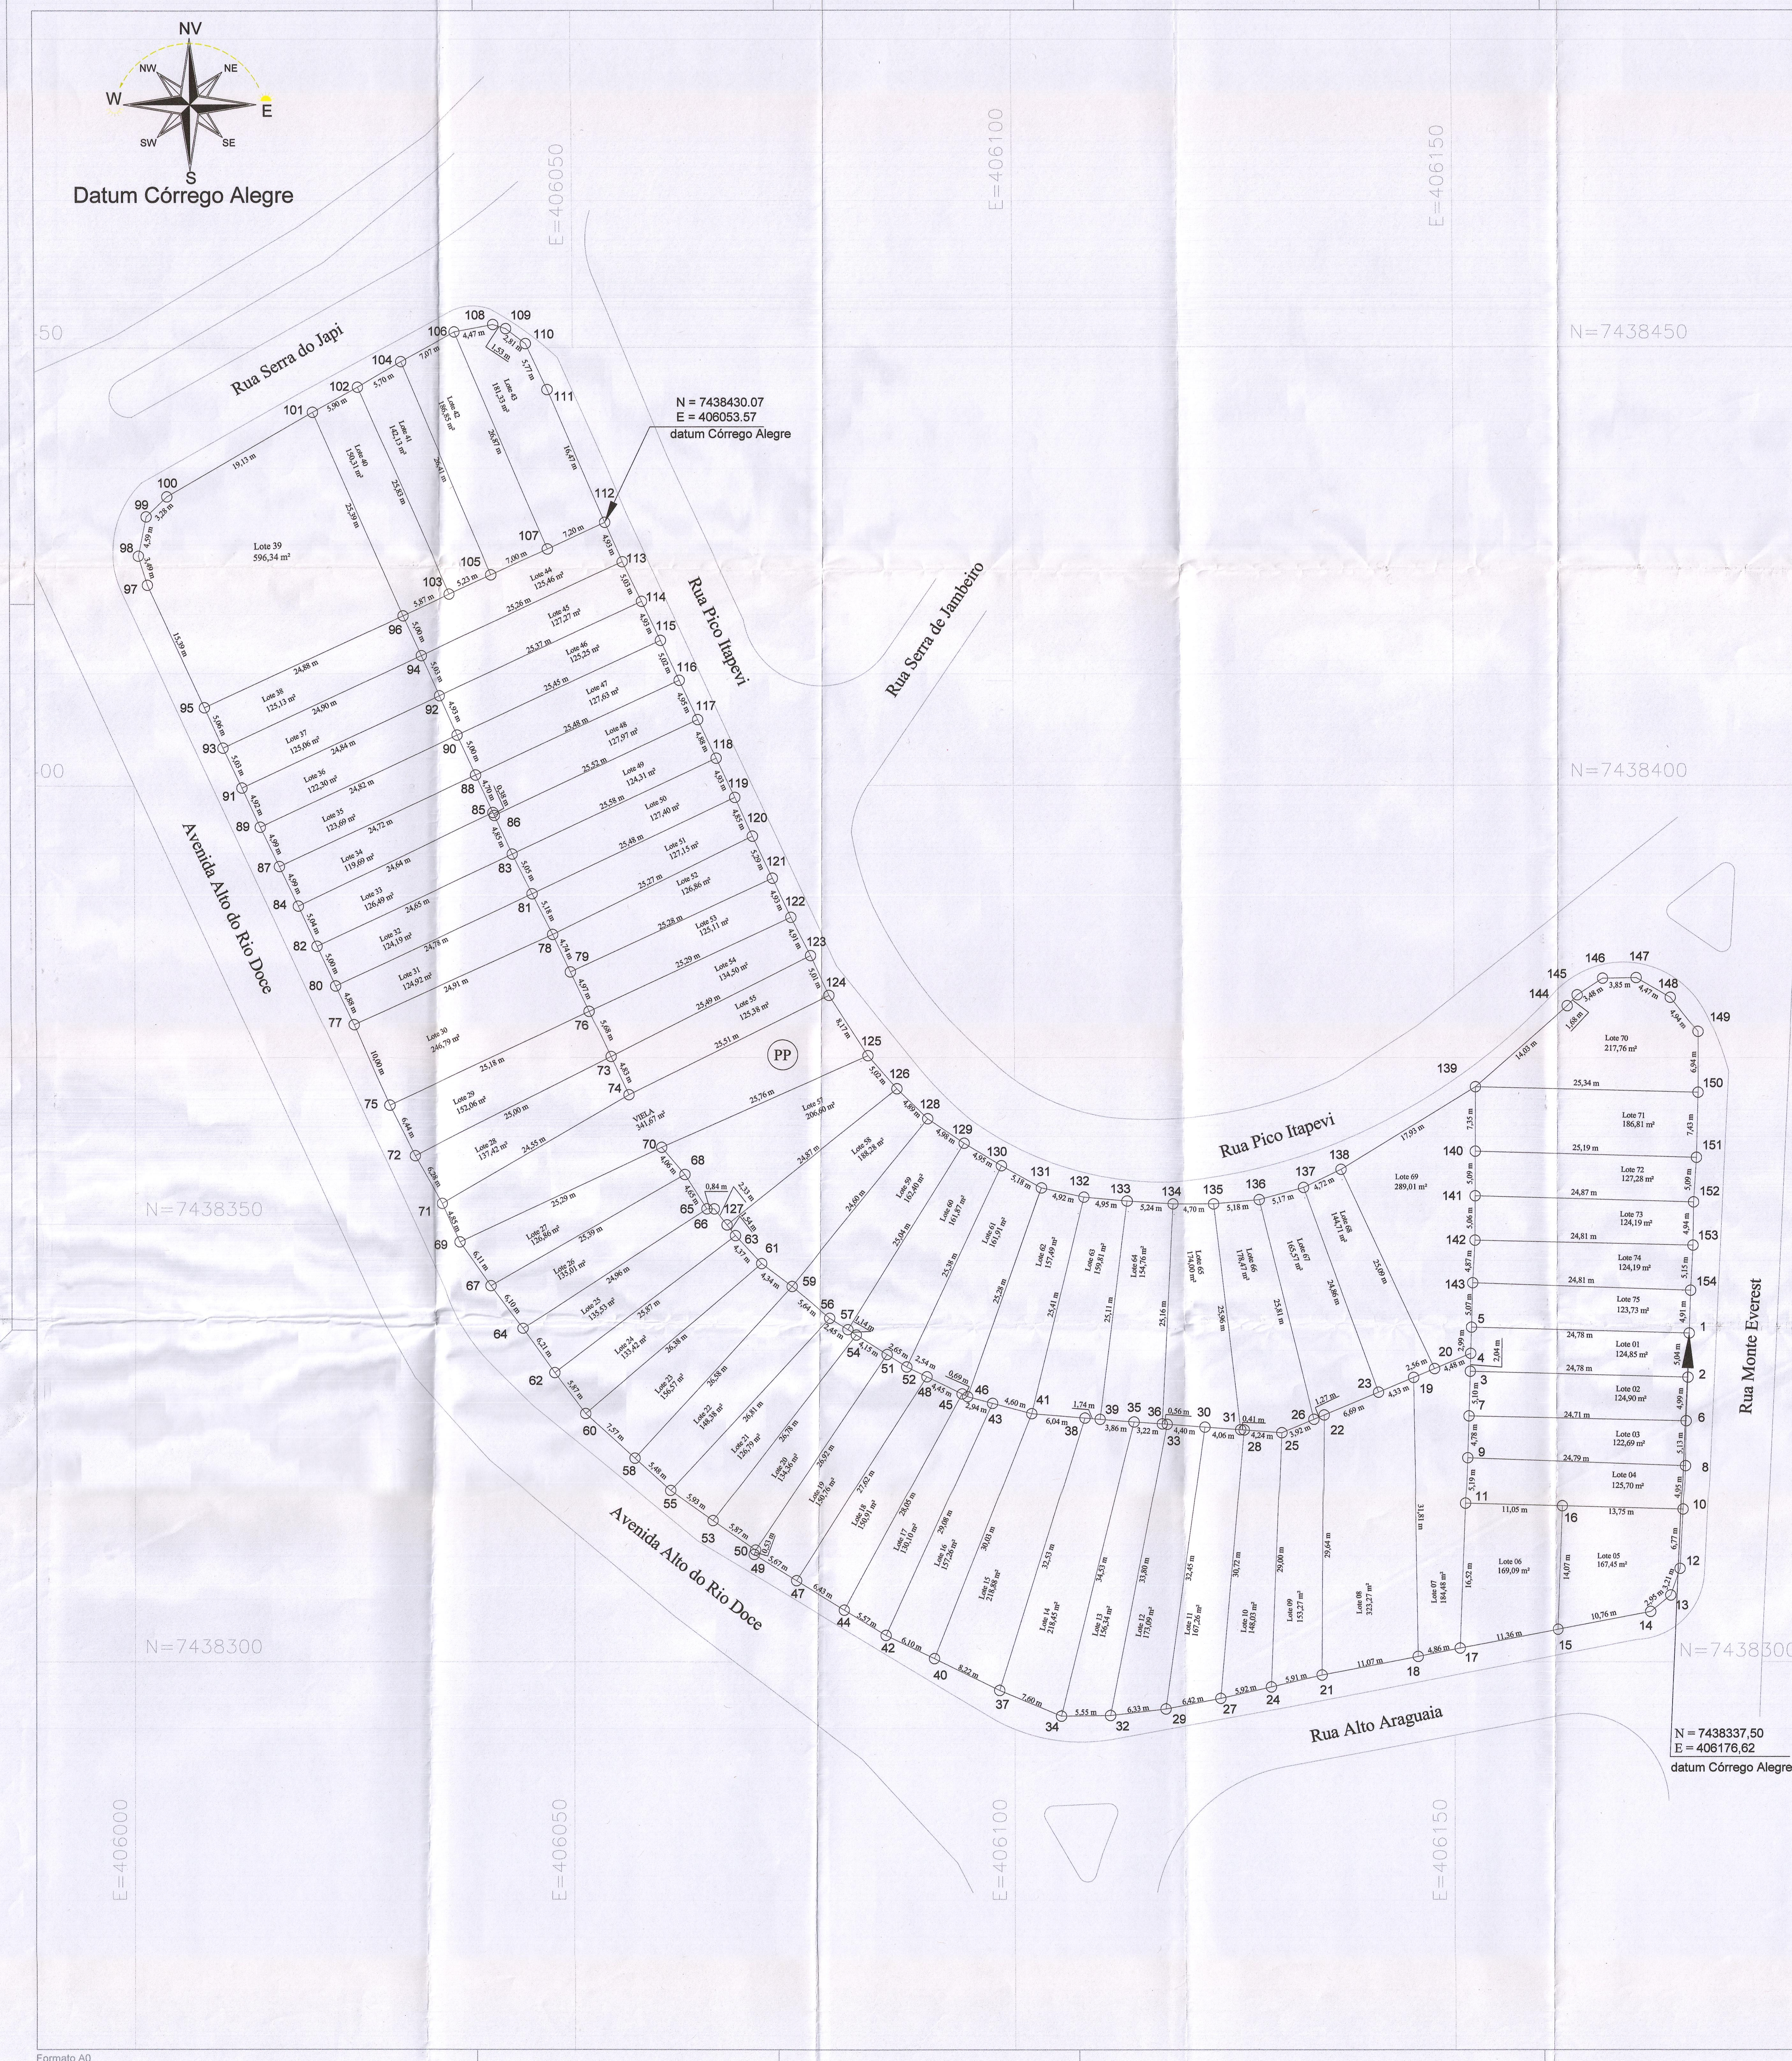

Lote 01

De	Para	Coord. N(Y)	Coord. E(X)	Azimute	Distância
1	2	7.438.337,50	406.176,62	181°37'41"	5,04 m
2	3	7.438.332,47	406.176,48	271°34'23"	24,78 m
3	4	7.438.333,15	406.151,70	1°39'14"	2,04 m
4	5	7.438.335,19	406.151,76	1°39'14"	2,99 m
5	1	7.438.338,18	406.151,85	91°34'23"	24,78 m

Área: 124,85 m²

Lote 02

De	Para	Coord. N(Y)	Coord. E(X)	Azimute	Distância
2	6	7.438.332,47	406.176,48	182°28'11"	4,99 m
6	7	7.438.327,48	406.176,26	271°18'27"	24,71 m
7	3	7.438.328,05	406.151,56	1°39'14"	5,10 m
3	2	7.438.333,15	406.151,70	91°34'23"	24,78 m

Área: 124,90 m²

Lote 03

De	Para	Coord. N(Y)	Coord. E(X)	Azimute	Distância
6	8	7.438.327,48	406.176,26	180°52'13"	5,13 m
8	9	7.438.322,35	406.176,18	272°07'17"	24,79 m
9	7	7.438.323,27	406.151,41	1°44'09"	4,78 m
7	6	7.438.328,05	406.151,56	91°18'27"	24,71 m

Área: 122,69 m²

Lote 04

De	Para	Coord. N(Y)	Coord. E(X)	Azimute	Distância
8	10	7.438.322,35	406.176,18	182°04'57"	4,95 m
10	16	7.438.317,40	406.176,00	271°34'31"	13,75 m
16	11	7.438.317,78	406.162,26	271°33'58"	11,05 m
11	9	7.438.318,08	406.151,21	2°12'25"	5,19 m
9	8	7.438.323,27	406.151,41	92°07'38"	24,79 m

Área: 125,70 m²

Lote 05

De	Para	Coord. N(Y)	Coord. E(X)	Azimute	Distância
10	12	7.438.317,40	406.176,00	182°57'30"	6,77 m
12	13	7.438.310,64	406.175,65	199°15'17"	3,21 m
13	14	7.438.307,61	406.174,59	230°48'20"	2,95 m
14	15	7.438.305,75	406.172,31	259°08'08"	10,76 m
15	16	7.438.303,72	406.161,74	2°07'17"	14,07 m
16	10	7.438.317,78	406.162,26	91°34'23"	13,75 m

Área: 167,45 m²

Lote 06

De	Para	Coord. N(Y)	Coord. E(X)	Azimute	Distância
15	17	7.438.303,72	406.161,74	259°08'08"	11,36 m
17	11	7.438.301,58	406.150,58	2°11'34"	16,52 m
11	16	7.438.318,08	406.151,21	91°34'23"	11,05 m
16	15	7.438.317,78	406.162,26	182°07'17"	14,07 m

Área: 169,09 m²

Lote 07

De	Para	Coord. N(Y)	Coord. E(X)	Azimute	Distância
17	18	7.438.301,58	406.150,58	258°54'06"	4,86 m
18	19	7.438.300,64	406.145,81	359°02'53"	31,81 m
19	20	7.438.332,45	406.145,29	67°04'05"	2,56 m
20	4	7.438.333,44	406.147,64	67°04'05"	4,48 m
4	3	7.438.335,19	406.151,76	181°39'14"	2,04 m
3	7	7.438.333,15	406.151,70	181°39'14"	5,10 m
7	9	7.438.328,05	406.151,56	181°44'09"	4,78 m
9	11	7.438.323,27	406.151,41	182°11'34"	5,19 m
11	17	7.438.318,08	406.151,21	182°11'34"	16,52 m

Área: 184,48 m²

Lote 08

De	Para	Coord. N(Y)	Coord. E(X)	Azimute	Distância
18	21	7.438.300,64	406.145,81	258°54'06"	11,07 m
21	22	7.438.298,51	406.134,96	0°20'50"	29,64 m
22	23	7.438.328,15	406.135,13	67°04'05"	6,69 m
23	19	7.438.330,76	406.141,30	67°04'05"	4,33 m
19	18	7.438.332,45	406.145,29	179°02'53"	31,81 m

Área: 323,27 m²

Lote 09

De	Para	Coord. N(Y)	Coord. E(X)	Azimute	Distância
21	24	7.438.298,51	406.134,96	256°40'17"	5,91 m
24	25	7.438.297,15	406.129,20	2°15'58"	29,00 m
25	26	7.438.326,13	406.130,35	67°04'05"	3,92 m
26	22	7.438.327,66	406.133,96	67°04'05"	1,27 m
22	21	7.438.328,15	406.135,13	180°20'50"	29,64 m

Área: 153,27 m²

Lote 10

De	Para	Coord. N(Y)	Coord. E(X)	Azimute	Distância
24	27	7.438.297,15	406.129,20	257°12'37"	5,92 m
27	28	7.438.295,84	406.123,43	5°00'55"	30,72 m
28	25	7.438.326,44	406.126,12	94°14'03"	4,24 m
25	24	7.438.326,13	406.130,35	182°15'58"	29,00 m

Área: 148,03 m²

Lote 11

De	Para	Coord. N(Y)	Coord. E(X)	Azimute	Distância
27	29	7.438.295,84	406.123,43	259°16'08"	6,42 m
29	30	7.438.294,64	406.117,12	8°02'55"	32,45 m
30	31	7.438.326,77	406.121,66	94°14'03"	4,06 m
31	28	7.438.326,47	406.125,71	94°14'03"	0,41 m
28	27	7.438.326,44	406.126,12	185°00'55"	30,72 m

Área: 167,26 m²

Lote 12

De	Para	Coord. N(Y)	Coord. E(X)	Azimute	Distância
29	32	7.438.294,64	406.117,12	263°21'23"	6,33 m
32	33	7.438.293,91	406.110,83	11°00'03"	33,80 m
33	30	7.438.327,09	406.117,28	94°10'43"	4,40 m
30	29	7.438.326,77	406.121,66	188°02'34"	32,45 m

Área: 173,09 m²

Lote 13

De	Para	Coord. N(Y)	Coord. E(X)	Azimute	Distância
32	34	7.438.293,91	406.110,83	269°11'33"	5,55 m
34	35	7.438.293,83	406.105,28	13°46'21"	34,53 m
35	36	7.438.327,37	406.113,50	94°14'03"	3,22 m
36	33	7.438.327,14	406.116,72	94°14'03"	0,56 m
33	32	7.438.327,09	406.117,28	190°59'18"	33,80 m

Área: 156,34 m²

Lote 14

De	Para	Coord. N(Y)	Coord. E(X)	Azimute	Distância
34	37	7.438.293,83	406.105,28	292°37'29"	7,60 m
37	38	7.438.296,76	406.098,26	17°17'03"	32,53 m
38	39	7.438.327,82	406.107,93	94°52'50"	1,74 m
39	35	7.438.327,67	406.109,66	94°21'42"	3,86 m
35	34	7.438.327,37	406.113,50	193°46'21"	34,53 m

Área: 218,45 m²

Lote 15

De	Para	Coord. N(Y)	Coord. E(X)	Azimute	Distância
37	40	7.438.296,76	406.098,26	296°15'42"	8,22 m
40	41	7.438.300,39	406.090,89	21°31'00"	30,03 m
41	38	7.438.328,33	406.101,91	94°52'50"	6,04 m
38	37	7.438.327,82	406.107,93	197°17'03"	32,53 m

Área: 218,88 m²

Lote 16

De	Para	Coord. N(Y)	Coord. E(X)	Azimute	Distância
40	42	7.438.300,39	406.090,89	295°41'02"	6,10 m
42	43	7.438.303,04	406.085,39	24°31'14"	29,08 m
43	41	7.438.329,50	406.097,46	104°45'43"	4,60 m
41	40	7.438.328,33	406.101,91	201°31'00"	30,03 m

Área: 157,26 m²

Lote 17

De	Para	Coord. N(Y)	Coord. E(X)	Azimute	Distância
42	44	7.438.303,04	406.085,39	301°05'34"	5,57 m
44	45	7.438.305,91	406.080,63	28°28'05"	28,05 m
45	46	7.438.330,57	406.094,00	116°13'30"	0,69 m
46	43	7.438.330,26	406.094,62	104°58'44"	2,94 m
43	42	7.438.329,50	406.097,46	204°31'14"	29,08 m

Área: 130,10 m²

lote 18

De	Para	Coord. N(Y)	Coord. E(X)	Azimute	Distância
44	47	7.438.305,91	406.080,63	301°22'39"	6,43 m
47	48	7.438.309,26	406.075,14	32°35'04"	27,62 m
48	45	7.438.332,53	406.090,01	116°13'30"	4,45 m
45	44	7.438.330,57	406.094,00	208°28'05"	28,05 m

Área: 150,91 m²

Lote 19

De	Para	Coord. N(Y)	Coord. E(X)	Azimute	Distância
47	49	7.438.309,26	406.075,14	301°43'36"	5,67 m
49	50	7.438.312,24	406.070,32	16°57'01"	0,53 m
50	51	7.438.312,75	406.070,48	33°55'35"	26,92 m
51	52	7.438.335,08	406.085,50	122°40'13"	2,65 m
52	48	7.438.333,65	406.087,73	116°09'42"	2,54 m
48	47	7.438.332,53	406.090,01	212°34'46"	27,62 m

Área: 150,76 m²

Lote 20

De	Para	Coord. N(Y)	Coord. E(X)	Azimute	Distância
50	53	7.438.312,75	406.070,48	304°53'13"	5,87 m
53	54	7.438.316,11	406.065,66	37°37'14"	26,78 m
54	51	7.438.337,32	406.082,00	122°34'54"	4,15 m
51	50	7.438.335,08	406.085,50	213°56'03"	26,92 m

Área: 134,36 m²

Lote 21

De	Para	Coord. N(Y)	Coord. E(X)	Azimute	Distância
53	55	7.438.316,11	406.065,66	305°14'06"	5,93 m
55	56	7.438.319,53	406.060,81	42°39'11"	26,81 m
56	57	7.438.339,25	406.078,98	122°34'54"	2,45 m
57	54	7.438.337,93	406.081,04	122°34'54"	1,14 m
54	53	7.438.337,32	406.082,00	217°37'14"	26,78 m

Área: 126,79 m²

Lote 22

De	Para	Coord. N(Y)	Coord. E(X)	Azimute	Distância
55	58	7.438.319,53	406.060,81	312°17'20"	5,48 m
58	59	7.438.323,22	406.056,76	42°19'54"	26,58 m
59	56	7.438.342,87	406.074,65	129°54'49"	5,64 m
56	55	7.438.339,25	406.078,98	222°39'11"	26,81 m

Área: 148,38 m²

Lote 23

De	Para	Coord. N(Y)	Coord. E(X)	Azimute	Distância
58	60	7.438.323,22	406.056,76	312°18'17"	7,57 m
60	61	7.438.328,32	406.051,15	49°24'58"	26,38 m
61	59	7.438.345,48	406.071,19	126°59'50"	4,34 m
59	58	7.438.342,87	406.074,65	222°19'54"	26,58 m

Área: 156,57 m²

Lote 24

De	Para	Coord. N(Y)	Coord. E(X)	Azimute	Distância
60	62	7.438.328,32	406.051,15	322°58'40"	5,87 m
62	63	7.438.333,00	406.047,62	52°43'51"	25,87 m
63	61	7.438.348,67	406.068,20	136°53'02"	4,37 m
61	60	7.438.345,48	406.071,19	229°24'58"	26,38 m

Área: 133,42 m²

Lote 25

De	Para	Coord. N(Y)	Coord. E(X)	Azimute	Distância
62	64	7.438.333,00	406.047,62	324°47'30"	6,21 m
64	65	7.438.338,08	406.044,04	56°54'07"	24,96 m
65	66	7.438.351,71	406.064,95	90°00'00"	0,84 m
66	127	7.438.351,71	406.065,79	141°34'00"	2,33 m
127	63	7.438.349,88	406.067,24	141°38'06"	1,54 m
63	62	7.438.348,67	406.068,20	232°42'49"	25,87 m

Área: 135,53 m²

Lote 26

De	Para	Coord. N(Y)	Coord. E(X)	Azimute	Distância
64	67	7.438.338,08	406.044,04	323°46'02"	6,10 m
67	68	7.438.343,00	406.040,43	60°08'39"	25,39 m
68	65	7.438.355,64	406.062,45	147°34'57"	4,65 m
65	64	7.438.351,71	406.064,95	236°53'10"	24,96 m

Área: 135,01 m²

Lote 27

De	Para	Coord. N(Y)	Coord. E(X)	Azimute	Distância
67	69	7.438.343,00	406.040,43	325°01'08"	6,11 m
69	70	7.438.348,00	406.036,93	64°52'44"	25,29 m
70	68	7.438.358,74	406.059,83	139°45'09"	4,06 m
68	67	7.438.355,64	406.062,45	240°08'39"	25,39 m

Área: 126,86 m²

Lote 28

De	Para	Coord. N(Y)	Coord. E(X)	Azimute	Distância
71	72	7.438.352,40	406.034,90	330°04'49"	6,28 m
72	73	7.438.357,85	406.031,76	63°11'57"	25,00 m
73	74	7.438.369,12	406.054,08	155°01'47"	4,83 m
74	71	7.438.364,74	406.056,12	239°48'51"	24,55 m

Área: 137,42 m²

Lote 29

De	Para	Coord. N(Y)	Coord. E(X)	Azimute	Distância
72	75	7.438.357,85	406.031,76	333°20'41"	6,44 m
75	76	7.438.363,60	406.028,87	64°56'00"	25,18 m
76	73	7.438.374,27	406.051,68	155°01'47"	5,68 m
73	72	7.438.369,12	406.054,08	243°11'57"	25,00 m

Área: 152,06 m²

Lote 30

De	Para	Coord. N(Y)	Coord. E(X)	Azimute	Distância
75	77	7.438.363,60	406.028,87	336°33'12"	10,00 m
77	78	7.438.372,78	406.024,90	65°35'02"	24,91 m
78	79	7.438.383,08	406.047,58	155°01'47"	4,74 m
79	76	7.438.378,78	406.049,58	155°01'47"	4,97 m
76	75	7.438.374,27	406.051,68	244°56'00"	25,18 m

Área: 246,79 m²

Lote 31

De	Para	Coord. N(Y)	Coord. E(X)	Azimute	Distância
77	80	7.438.372,78	406.024,90	335°02'42"	4,88 m
80	81	7.438.377,20	406.022,84	64°54'04"	24,78 m
81	78	7.438.387,71	406.045,28	153°35'02"	5,18 m
78	77	7.438.383,08	406.047,58	245°35'02"	24,91 m

Área: 124,92 m²

Lote 32

De	Para	Coord. N(Y)	Coord. E(X)	Azimute	Distância
80	82	7.438.377,20	406.022,84	335°02'42"	5,00 m
82	83	7.438.381,74	406.020,73	64°47'40"	24,65 m
83	81	7.438.392,24	406.043,03	153°35'02"	5,05 m
81	80	7.438.387,71	406.045,28	244°54'04"	24,78 m

Área: 124,19 m²

Lote 33

De	Para	Coord. N(Y)	Coord. E(X)	Azimute	Distância
82	84	7.438.381,74	406.020,73	335°27'01"	5,04 m
84	85	7.438.386,32	406.018,63	64°20'46"	24,64 m
85	86	7.438.396,99	406.040,85	155°21'09"	0,38 m
86	83	7.438.396,64	406.041,01	155°21'09"	4,85 m
83	82	7.438.392,24	406.043,03	244°47'40"	24,65 m

Área: 126,49 m²

Lote 34

De	Para	Coord. N(Y)	Coord. E(X)	Azimute	Distância
84	87	7.438.386,32	406.018,63	334°35'11"	4,99 m
87	88	7.438.390,83	406.016,49	65°01'10"	24,72 m
88	85	7.438.401,27	406.038,90	155°28'16"	4,70 m
85	84	7.438.396,99	406.040,85	244°20'46"	24,64 m

Área: 119,69 m²

Lote 35

De	Para	Coord. N(Y)	Coord. E(X)	Azimute	Distância
87	89	7.438.390,83	406.016,49	334°16'24"	4,99 m
89	90	7.438.395,32	406.014,33	64°58'41"	24,82 m
90	88	7.438.405,82	406.036,82	155°28'16"	5,00 m
88	87	7.438.401,27	406.038,90	245°01'10"	24,72 m

Área: 123,69 m²

Lote 36

De	Para	Coord. N(Y)	Coord. E(X)	Azimute	Distância
89	91	7.438.395,32	406.014,33	335°16'02"	4,92 m
91	92	7.438.399,79	406.012,27	64°58'05"	24,84 m
92	90	7.438.410,30	406.034,77	155°28'16"	4,93 m
90	89	7.438.405,82	406.036,82	244°58'41"	24,82 m

Área: 122,30 m²

Lote 37

De	Para	Coord. N(Y)	Coord. E(X)	Azimute	Distância
91	93	7.438.399,79	406.012,27	334°46'08"	5,03 m
93	94	7.438.404,34	406.010,12	64°58'14"	24,90 m
94	92	7.438.414,88	406.032,69	155°28'16"	5,03 m
92	91	7.438.410,30	406.034,77	244°58'05"	24,84 m

Área: 125,06 m²

Lote 38

De	Para	Coord. N(Y)	Coord. E(X)	Azimute	Distância
93	95	7.438.404,34	406.010,12	335°43'08"	5,06 m
95	96	7.438.408,95	406.008,04	65°07'08"	24,88 m
96	94	7.438.419,42	406.030,61	155°28'16"	5,00 m
94	93	7.438.414,88	406.032,69	244°58'14"	24,90 m

Área: 125,13 m²

Lote 39

De	Para	Coord. N(Y)	Coord. E(X)	Azimute	Distância
95	97	7.438.408,95	406.008,04	335°18'37"	15,39 m
97	98	7.438.422,94	406.001,61	342°37'50"	3,49 m
98	99	7.438.426,27	406.000,57	11°23'36"	4,59 m
99	100	7.438.430,76	406.001,48	46°14'35"	3,28 m
100	101	7.438.433,03	406.003,85	59°48'25"	19,13 m
101	96	7.438.442,65	406.020,38	156°14'16"	25,39 m
96	95	7.438.419,42	406.030,61	245°07'08"	24,88 m

Área: 596,34 m²

Lote 40

De	Para	Coord. N(Y)	Coord. E(X)	Azimute	Distância
101	102	7.438.442,65	406.020,38	60°50'37"	5,90 m
102	103	7.438.445,53	406.025,53	156°14'29"	25,83 m
103	96	7.438.421,89	406.035,94	245°07'08"	5,87 m
96	101	7.438.419,42	406.030,61	336°14'16"	25,39 m

Área: 150,31 m²

Lote 41

De	Para	Coord. N(Y)	Coord. E(X)	Azimute	Distância
102	104	7.438.445,53	406.025,53	59°19'49"	5,70 m
104	105	7.438.448,44	406.030,44	157°09'57"	26,41 m
105	103	7.438.424,09	406.040,68	245°07'08"	5,23 m
103	102	7.438.421,89	406.035,94	336°14'29"	25,83 m

Área: 142,13 m²

Lote 42

De	Para	Coord. N(Y)	Coord. E(X)	Azimute	Distância
104	106	7.438.448,44	406.030,44	61°24'54"	7,07 m
106	107	7.438.451,82	406.036,64	157°14'37"	26,87 m
107	105	7.438.427,04	406.047,04	245°07'08"	7,00 m
105	104	7.438.424,09	406.040,68	337°09'57"	26,41 m

Área: 186,85 m²

Lote 43

De	Para	Coord. N(Y)	Coord. E(X)	Azimute	Distância
106	108	7.438.451,82	406.036,64	79°12'29"	4,47 m
108	109	7.438.452,65	406.041,03	108°01'01"	1,53 m
109	110	7.438.452,18	406.042,49	127°29'38"	2,81 m
110	111	7.438.450,47	406.044,71	155°27'09"	5,77 m
111	112	7.438.445,22	406.047,11	156°55'32"	16,47 m
112	107	7.438.430,07	406.053,57	245°07'08"	7,20 m
107	106	7.438.427,04	406.047,04	337°14'37"	26,87 m

Área: 181,33 m²

Lote 44

De	Para	Coord. N(Y)	Coord. E(X)	Azimute	Distância
112	113	7.438.430,07	406.053,57	155°57'55"	4,93 m
113	94	7.438.425,56	406.055,57	244°58'14"	25,26 m
94	96	7.438.414,88	406.032,69	335°28'16"	5,00 m
96	103	7.438.419,42	406.030,61	65°07'08"	5,87 m
103	105	7.438.421,89	406.035,94	65°07'08"	5,23 m
105	107	7.438.424,09	406.040,68	65°07'08"	7,00 m
107	112	7.438.427,04	406.047,04	65°07'08"	7,20 m

Área: 125,46 m²

Lote 45

De	Para	Coord. N(Y)	Coord. E(X)	Azimute	Distância
113	114	7.438.425,56	406.055,57	154°15'11"	5,03 m
114	92	7.438.421,04	406.057,76	244°58'05"	25,37 m
92	94	7.438.410,30	406.034,77	335°28'16"	5,03 m
94	113	7.438.414,88	406.032,69	64°58'14"	25,26 m

Área: 127,27 m²

Lote 46

De	Para	Coord. N(Y)	Coord. E(X)	Azimute	Distância
114	115	7.438.421,04	406.057,76	154°34'49"	4,93 m
115	90	7.438.416,58	406.059,88	244°58'41"	25,45 m
90	92	7.438.405,82	406.036,82	335°28'16"	4,93 m
92	114	7.438.410,30	406.034,77	64°58'05"	25,37 m

Área: 125,25 m²

Lote 47

De	Para	Coord. N(Y)	Coord. E(X)	Azimute	Distância
115	116	7.438.416,58	406.059,88	155°01'20"	5,02 m
116	88	7.438.412,03	406.062,00	245°01'10"	25,48 m
88	90	7.438.401,27	406.038,90	335°28'16"	5,00 m
90	115	7.438.405,82	406.036,82	64°58'41"	25,45 m

Área: 127,63 m²

Lote 48

De	Para	Coord. N(Y)	Coord. E(X)	Azimute	Distância
116	117	7.438.412,03	406.062,00	155°02'58"	4,95 m
117	86	7.438.407,54	406.064,09	244°43'35"	25,52 m
86	85	7.438.396,64	406.041,01	335°21'09"	0,38 m
85	88	7.438.396,99	406.040,85	335°28'16"	4,70 m
88	116	7.438.401,27	406.038,90	65°01'10"	25,48 m

Área: 127,97 m²

Lote 49

De	Para	Coord. N(Y)	Coord. E(X)	Azimute	Distância
117	118	7.438.407,54	406.064,09	154°38'22"	4,88 m
118	83	7.438.403,13	406.066,18	244°47'40"	25,58 m
83	86	7.438.392,24	406.043,03	335°21'09"	4,85 m
86	117	7.438.396,64	406.041,01	64°43'35"	25,52 m

Área: 124,31 m²

Lote 50

De	Para	Coord. N(Y)	Coord. E(X)	Azimute	Distância
118	119	7.438.403,13	406.066,18	154°46'33"	4,93 m
119	81	7.438.398,67	406.068,28	244°32'04"	25,48 m
81	83	7.438.387,71	406.045,28	333°35'02"	5,05 m
83	118	7.438.392,24	406.043,03	64°47'40"	25,58 m

Área: 127,40 m²

Lote 51

De	Para	Coord. N(Y)	Coord. E(X)	Azimute	Distância
119	120	7.438.398,67	406.068,28	155°56'38"	4,85 m
120	78	7.438.394,24	406.070,25	243°46'50"	25,27 m
78	81	7.438.383,08	406.047,58	333°35'02"	5,18 m
81	119	7.438.387,71	406.045,28	64°32'04"	25,48 m

Área: 127,15 m²

Lote 52

De	Para	Coord. N(Y)	Coord. E(X)	Azimute	Distância
120	121	7.438.394,24	406.070,25	154°51'23"	5,29 m
121	79	7.438.389,45	406.072,50	245°01'47"	25,28 m
79	78	7.438.378,78	406.049,58	335°01'47"	4,74 m
78	120	7.438.383,08	406.047,58	63°46'50"	25,27 m

Área: 126,86 m²

Lote 53

De	Para	Coord. N(Y)	Coord. E(X)	Azimute	Distância
121	122	7.438.389,45	406.072,50	154°56'38"	4,93 m
122	76	7.438.384,99	406.074,59	244°56'00"	25,29 m
76	79	7.438.374,27	406.051,68	335°01'47"	4,97 m
79	121	7.438.378,78	406.049,58	65°01'47"	25,28 m

Área: 125,11 m²

Lote 54

De	Para	Coord. N(Y)	Coord. E(X)	Azimute	Distância
122	123	7.438.384,99	406.074,59	152°51'00"	4,91 m
123	73	7.438.380,61	406.076,83	243°11'57"	25,49 m
73	76	7.438.369,12	406.054,08	335°01'47"	5,68 m
76	122	7.438.374,27	406.051,68	64°56'00"	25,29 m

Área: 134,50 m²

Lote 55

De	Para	Coord. N(Y)	Coord. E(X)	Azimute	Distância
123	124	7.438.380,61	406.076,83	154°46'17"	5,01 m
124	74	7.438.376,08	406.078,97	243°36'49"	25,51 m
74	73	7.438.364,74	406.056,12	335°01'47"	4,83 m
73	123	7.438.369,12	406.054,08	63°11'57"	25,49 m

Área: 125,38 m²

Viela

De	Para	Coord. N(Y)	Coord. E(X)	Azimute	Distância
124	125	7.438.376,08	406.078,97	147°22'51"	8,17 m
125	70	7.438.369,20	406.083,37	246°03'07"	25,76 m
70	69	7.438.358,74	406.059,83	244°52'44"	25,29 m
69	71	7.438.348,00	406.036,93	335°11'34"	4,85 m
71	74	7.438.352,40	406.034,90	59°48'51"	24,55 m
74	124	7.438.364,74	406.056,12	63°36'49"	25,51 m

Área: 341,67 m²

Lote 57

De	Para	Coord. N(Y)	Coord. E(X)	Azimute	Distância
125	126	7.438.369,20	406.083,37	139°00'47"	5,02 m
126	127	7.438.365,41	406.086,66	231°21'23"	24,87 m
127	66	7.438.349,88	406.067,24	321°37'46"	2,33 m
66	65	7.438.351,71	406.065,79	270°00'00"	0,84 m
65	68	7.438.351,71	406.064,95	327°34'57"	4,65 m
68	70	7.438.355,64	406.062,45	319°45'09"	4,06 m
70	125	7.438.358,74	406.059,83	66°03'07"	25,76 m

Área: 206,60 m²

Lote 58

De	Para	Coord. N(Y)	Coord. E(X)	Azimute	Distância
126	128	7.438.365,41	406.086,66	134°34'43"	4,89 m
128	59	7.438.361,98	406.090,15	219°01'42"	24,60 m
59	61	7.438.342,87	406.074,65	306°59'50"	4,34 m
61	63	7.438.345,48	406.071,19	316°53'02"	4,37 m
63	127	7.438.348,67	406.068,20	321°37'46"	1,54 m
127	126	7.438.349,88	406.067,24	51°21'23"	24,87 m

Área: 188,28 m²

Lote 59

De	Para	Coord. N(Y)	Coord. E(X)	Azimute	Distância
128	129	7.438.361,98	406.090,15	124°05'08"	4,98 m
129	57	7.438.359,19	406.094,27	211°53'24"	25,04 m
57	56	7.438.337,93	406.081,04	302°34'54"	2,45 m
56	59	7.438.339,25	406.078,98	309°54'49"	5,64 m
59	128	7.438.342,87	406.074,65	39°01'42"	24,60 m

Área: 162,40 m²

Lote 60

De	Para	Coord. N(Y)	Coord. E(X)	Azimute	Distância
129	130	7.438.359,19	406.094,27	121°10'26"	4,95 m
130	52	7.438.356,63	406.098,50	205°06'35"	25,38 m
52	51	7.438.333,65	406.087,73	302°34'54"	2,65 m
51	54	7.438.335,08	406.085,50	302°34'54"	4,15 m
54	57	7.438.337,32	406.082,00	302°34'54"	1,14 m
57	129	7.438.337,93	406.081,04	31°53'24"	25,04 m

Área: 161,87 m²

Lote 61

De	Para	Coord. N(Y)	Coord. E(X)	Azimute	Distância
130	131	7.438.356,63	406.098,50	119°14'37"	5,18 m
131	46	7.438.354,10	406.103,02	199°24'35"	25,28 m
46	45	7.438.330,26	406.094,62	296°33'54"	0,69 m
45	48	7.438.330,57	406.094,00	296°09'42"	4,45 m
48	52	7.438.332,53	406.090,01	296°09'42"	2,54 m
52	130	7.438.333,65	406.087,73	25°06'40"	25,38 m

Área: 161,91 m²

Lote 62

De	Para	Coord. N(Y)	Coord. E(X)	Azimute	Distância
131	132	7.438.354,10	406.103,02	102°22'54"	4,92 m
132	41	7.438.353,04	406.107,83	193°29'10"	25,41 m
41	43	7.438.328,33	406.101,91	284°45'43"	4,60 m
43	46	7.438.329,50	406.097,46	284°58'44"	2,94 m
46	131	7.438.330,26	406.094,62	19°24'38"	25,28 m

Área: 157,49 m²

Lote 63

De	Para	Coord. N(Y)	Coord. E(X)	Azimute	Distância
132	133	7.438.353,04	406.107,83	95°13'59"	4,95 m
133	39	7.438.352,59	406.112,76	187°06'25"	25,11 m
39	38	7.438.327,67	406.109,66	274°52'50"	1,74 m
38	41	7.438.327,82	406.107,93	274°52'50"	6,04 m
41	132	7.438.328,33	406.101,91	13°29'10"	25,41 m

Área: 159,81 m²

Lote 64

De	Para	Coord. N(Y)	Coord. E(X)	Azimute	Distância
133	134	7.438.352,59	406.112,76	93°34'56"	5,24 m
134	36	7.438.352,26	406.117,99	182°54'11"	25,16 m
36	35	7.438.327,14	406.116,72	274°14'03"	3,22 m
35	39	7.438.327,37	406.113,50	274°21'42"	3,86 m
39	133	7.438.327,67	406.109,66	7°06'25"	25,11 m

Área: 154,76 m²

Lote 65

De	Para	Coord. N(Y)	Coord. E(X)	Azimute	Distância
134	135	7.438.352,26	406.117,99	90°06'47"	4,70 m
135	31	7.438.352,25	406.122,69	173°18'39"	25,96 m
31	30	7.438.326,47	406.125,71	274°14'03"	4,06 m
30	33	7.438.326,77	406.121,66	274°14'03"	4,40 m
33	36	7.438.327,09	406.117,28	274°14'03"	0,56 m
36	134	7.438.327,14	406.116,72	2°54'11"	25,16 m

Área: 174,00 m²

Lote 66

De	Para	Coord. N(Y)	Coord. E(X)	Azimute	Distância
135	136	7.438.352,25	406.122,69	84°40'23"	5,18 m
136	26	7.438.352,73	406.127,85	166°17'47"	25,81 m
26	25	7.438.327,66	406.133,96	247°04'05"	3,92 m
25	28	7.438.326,13	406.130,35	274°14'03"	4,24 m
28	31	7.438.326,44	406.126,12	274°14'03"	0,41 m
31	135	7.438.326,47	406.125,71	353°18'39"	25,96 m

Área: 178,47 m²

Lote 67

De	Para	Coord. N(Y)	Coord. E(X)	Azimute	Distância
136	137	7.438.352,73	406.127,85	74°18'57"	5,17 m
137	23	7.438.354,13	406.132,83	160°05'06"	24,86 m
23	22	7.438.330,76	406.141,30	247°04'05"	6,69 m
22	26	7.438.328,15	406.135,13	247°04'05"	1,27 m
26	136	7.438.327,66	406.133,96	346°17'47"	25,81 m

Área: 165,57 m²

Lote 68

De	Para	Coord. N(Y)	Coord. E(X)	Azimute	Distância
137	138	7.438.354,13	406.132,83	64°02'44"	4,72 m
138	20	7.438.356,20	406.137,08	155°05'49"	25,09 m
20	19	7.438.333,44	406.147,64	247°04'05"	2,56 m
19	23	7.438.332,45	406.145,29	247°04'05"	4,33 m
23	137	7.438.330,76	406.141,30	340°05'06"	24,86 m

Área: 144,71 m²

Lote 69

De	Para	Coord. N(Y)	Coord. E(X)	Azimute	Distância
138	139	7.438.356,20	406.137,08	58°20'25"	17,93 m
139	140	7.438.365,61	406.152,34	180°14'02"	7,35 m
140	141	7.438.358,26	406.152,31	180°13'30"	5,09 m
141	142	7.438.353,17	406.152,29	180°13'35"	5,06 m
142	143	7.438.348,11	406.152,27	183°10'47"	4,87 m
143	5	7.438.343,25	406.152,00	181°41'41"	5,07 m
5	4	7.438.338,18	406.151,85	181°43'27"	2,99 m
4	20	7.438.335,19	406.151,76	246°59'11"	4,48 m
20	138	7.438.333,44	406.147,64	335°06'36"	25,09 m

Área: 289,01 m²

Lote 70

De	Para	Coord. N(Y)	Coord. E(X)	Azimute	Distância
149	150	7.438.371,94	406.177,70	180°12'40"	6,94 m
150	139	7.438.365,00	406.177,67	271°23'31"	25,34 m
139	144	7.438.365,61	406.152,34	48°47'24"	14,03 m
144	145	7.438.374,86	406.162,90	42°10'41"	1,68 m
145	146	7.438.376,10	406.164,03	56°57'06"	3,48 m
146	147	7.438.378,00	406.166,94	88°59'09"	3,85 m
147	148	7.438.378,07	406.170,79	120°10'42"	4,47 m
148	149	7.438.375,82	406.174,65	141°50'24"	4,94 m

Área: 217,76 m²

Lote 71

De	Para	Coord. N(Y)	Coord. E(X)	Azimute	Distância
150	151	7.438.365,00	406.177,67	181°24'40"	7,43 m
151	140	7.438.357,57	406.177,49	271°34'23"	25,19 m
140	139	7.438.358,26	406.152,31	0°14'23"	7,35 m
139	150	7.438.365,61	406.152,34	91°23'31"	25,34 m

Área: 186,81 m²

Lote 72

De	Para	Coord. N(Y)	Coord. E(X)	Azimute	Distância
151	152	7.438.357,57	406.177,49	183°52'12"	5,09 m
152	141	7.438.352,49	406.177,15	271°34'23"	24,87 m
141	140	7.438.353,17	406.152,29	0°14'23"	5,09 m
140	151	7.438.358,26	406.152,31	91°34'23"	25,19 m

Área: 127,28 m²

Lote 73

De	Para	Coord. N(Y)	Coord. E(X)	Azimute	Distância
152	153	7.438.352,49	406.177,15	180°50'21"	4,94 m
153	142	7.438.347,55	406.177,08	271°16'33"	24,81 m
142	141	7.438.348,11	406.152,27	0°14'23"	5,06 m
141	152	7.438.353,17	406.152,29	91°34'23"	24,87 m

Área: 124,19 m²

Lote 74

De	Para	Coord. N(Y)	Coord. E(X)	Azimute	Distância
153	154	7.438.347,55	406.177,08	183°07'53"	5,15 m
154	143	7.438.342,41	406.176,79	271°56'49"	24,81 m
143	142	7.438.343,25	406.152,00	3°11'46"	4,87 m
142	153	7.438.348,11	406.152,27	91°16'33"	24,81 m

Área: 124,19 m²

Lote 75

De	Para	Coord. N(Y)	Coord. E(X)	Azimute	Distância
154	1	7.438.342,41	406.176,79	182°01'56"	4,91 m
1	5	7.438.337,50	406.176,62	271°34'23"	24,78 m
5	143	7.438.338,18	406.151,85	1°39'14"	5,07 m
143	154	7.438.343,25	406.152,00	91°56'49"	24,81 m

Área: 123,73 m²

Perímetro Quadra PP

De	Para	Coord. N(Y)	Coord. E(X)	Azimute	Distância
1	2	7.438.337,50	406.176,62	181°37'41"	5,04 m
2	6	7.438.332,47	406.176,48	182°28'11"	4,99 m
6	8	7.438.327,48	406.176,26	180°52'13"	5,13 m
8	10	7.438.322,35	406.176,18	182°04'57"	4,95 m
10	12	7.438.317,40	406.176,00	182°57'30"	6,77 m
12	13	7.438.310,64	406.175,65	199°15'17"	3,21 m
13	14	7.438.307,61	406.174,59	230°48'20"	2,95 m
14	17	7.438.305,75	406.172,31	259°08'08"	22,12 m
17	18	7.438.301,58	406.150,58	258°54'06"	4,86 m
18	21	7.438.300,64	406.145,81	258°54'06"	11,07 m
21	24	7.438.298,51	406.134,96	256°40'17"	5,91 m
24	27	7.438.297,15	406.129,20	257°12'37"	5,92 m
27	29	7.438.295,84	406.123,43	259°16'08"	6,42 m
29	32	7.438.294,64	406.117,12	263°21'23"	6,33 m
32	34	7.438.293,91	406.110,83	269°11'33"	5,55 m
34	37	7.438.293,83	406.105,28	292°37'29"	7,60 m
37	40	7.438.296,76	406.098,26	296°15'42"	8,22 m
40	42	7.438.300,39	406.090,89	295°41'02"	6,10 m
42	44	7.438.303,04	406.085,39	301°05'34"	5,57 m
44	47	7.438.305,91	406.080,63	301°22'39"	6,43 m
47	49	7.438.309,26	406.075,14	301°43'36"	5,67 m
49	50	7.438.312,24	406.070,32	16°57'01"	0,53 m
50	53	7.438.312,75	406.070,48	304°53'13"	5,87 m
53	55	7.438.316,11	406.065,66	305°14'06"	5,93 m
55	58	7.438.319,53	406.060,81	312°17'20"	5,48 m
58	60	7.438.323,22	406.056,76	312°18'17"	7,57 m
60	62	7.438.328,32	406.051,15	322°58'40"	5,87 m
62	64	7.438.333,00	406.047,62	324°47'30"	6,21 m
64	67	7.438.338,08	406.044,04	323°46'02"	6,10 m
67	69	7.438.343,00	406.040,43	325°01'08"	6,11 m
69	71	7.438.348,00	406.036,93	335°11'34"	4,85 m
71	72	7.438.352,40	406.034,90	330°04'49"	6,28 m
72	75	7.438.357,85	406.031,76	333°20'41"	6,44 m
75	77	7.438.363,60	406.028,87	336°33'12"	10,00 m
77	82	7.438.372,78	406.024,90	335°02'42"	9,88 m
82	84	7.438.381,74	406.020,73	335°27'01"	5,04 m
84	87	7.438.386,32	406.018,63	334°35'11"	4,99 m
87	89	7.438.390,83	406.016,49	334°16'24"	4,99 m
89	91	7.438.395,32	406.014,33	335°16'02"	4,92 m
91	93	7.438.399,79	406.012,27	334°46'08"	5,03 m
93	95	7.438.404,34	406.010,12	335°43'08"	5,06 m
95	97	7.438.408,95	406.008,04	335°18'37"	15,39 m
97	98	7.438.422,94	406.001,61	342°37'50"	3,49 m
98	99	7.438.426,27	406.000,57	11°23'36"	4,59 m
99	100	7.438.430,76	406.001,48	46°14'35"	3,28 m
100	101	7.438.433,03	406.003,85	59°48'25"	19,13 m
101	102	7.438.442,65	406.020,38	60°50'37"	5,90 m
102	104	7.438.445,53	406.025,53	59°19'49"	5,70 m
104	106	7.438.448,44	406.030,44	61°24'54"	7,07 m
106	108	7.438.451,82	406.036,64	79°12'29"	4,47 m
108	109	7.438.452,65	406.041,03	108°01'01"	1,53 m
109	110	7.438.452,18	406.042,49	127°29'38"	2,81 m
110	111	7.438.450,47	406.044,71	155°27'09"	5,77 m
111	112	7.438.445,22	406.047,11	156°55'32"	16,47 m
112	113	7.438.430,07	406.053,57	155°57'55"	4,93 m
113	114	7.438.425,56	406.055,57	154°15'11"	5,03 m
114	115	7.438.421,04	406.057,76	154°34'49"	4,93 m
115	116	7.438.416,58	406.059,88	155°01'20"	5,02 m
116	117	7.438.412,03	406.062,00	155°02'58"	4,95 m
117	118	7.438.407,54	406.064,09	154°38'22"	4,88 m
118	119	7.438.403,13	406.066,18	154°46'33"	4,93 m
119	120	7.438.398,67	406.068,28	155°56'38"	4,85 m
120	121	7.438.394,24	406.070,25	154°51'23"	5,29 m
121	122	7.438.389,45	406.072,50	154°56'38"	4,93 m
122	123	7.438.384,99	406.074,59	152°51'00"	4,91 m
123	124	7.438.380,61	406.076,83	154°46'17"	5,01 m
124	125	7.438.376,08	406.078,97	147°22'51"	8,17 m
125	126	7.438.369,20	406.083,37	139°00'47"	5,02 m
126	128	7.438.365,41	406.086,66	134°34'43"	4,89 m
128	129	7.438.361,98	406.090,15	124°05'08"	4,98 m
129	130	7.438.359,19	406.094,27	121°10'26"	4,95 m
130	131	7.438.356,63	406.098,50	119°14'37"	5,18 m
131	132	7.438.354,10	406.103,02	102°22'54"	4,92 m
132	133	7.438.353,04	406.107,83	95°13'59"	4,95 m
133	134	7.438.352,59	406.112,76	93°34'56"	5,24 m
134	135	7.438.352,26	406.117,99	90°06'47"	4,70 m
135	136	7.438.352,25	406.122,69	84°40'23"	5,18 m
136	137	7.438.352,73	406.127,85	74°18'57"	5,17 m
137	138	7.438.354,13	406.132,83	64°02'44"	4,72 m
138	139	7.438.356,20	406.137,08	58°20'01"	17,93 m
139	144	7.438.365,61	406.152,34	48°47'24"	14,03 m
144	145	7.438.374,86	406.162,90	42°10'41"	1,68 m
145	146	7.438.376,10	406.164,03	56°57'06"	3,48 m
146	147	7.438.378,00	406.166,94	88°59'09"	3,85 m
147	148	7.438.378,07	406.170,79	120°10'42"	4,47 m
148	149	7.438.375,82	406.174,65	141°50'24"	4,94 m
149	150	7.438.371,94	406.177,70	180°12'40"	6,94 m
150	151	7.438.365,00	406.177,67	181°24'40"	7,43 m
151	152	7.438.357,57	406.177,49	183°52'12"	5,09 m
152	153	7.438.352,49	406.177,15	180°50'21"	4,94 m
153	154	7.438.347,55	406.177,08	183°07'53"	5,15 m
154	1	7.438.342,41	406.176,79	182°01'56"	4,91 m

Área: 12.123,20 m²

Perímetro: 566,13 m

Total de Área Loteada

Descrição	Área	Perímetro	Porcentagem
Quadras (74 Lotes)	11781,53 m²		97,18 %
Viela (Pública)	341,67 m²		2,82 %
Área Loteada	12.123,20 m²	566,13 m	100,00 %

L. 152510

Notas:

Todas as coordenadas aqui descritas estão georreferenciadas ao Sistema Geodésico Brasileiro, de coordenadas **N** m(metro) e **E** m (metro) e encontram-se representadas no Sistema U T M, referenciadas ao Meridiano Central nº 45°00', fuso -23, tendo como **datum Córrego Alegre**. Todos os azimutes e distâncias, área e perímetro foram calculados no plano de projeção U T M

PREFEITURA DE SÃO JOSÉ DOS CAMPOS
Secretaria de Habitação e Regularização Fundiária
DEPARTAMENTO DE REGULARIZAÇÃO FUNDIÁRIA

PROJETO DE REGULARIZAÇÃO DE LOTEAMENTO — Folha única

Denominação:
Jardim Altos do Santana
Quadra PP
Processo: 68.827/2012
Município: São José dos Campos
Bairro: Jardim Altos de Santana
Escala: 1:250

Matrículas:

1º Registro de Imóveis

46.575, 84.227, 84.228, 84.229, 84.232, 84.234, 84.235, 84.240, 84.241, 84.242, 84.247, 84.249, 84.254, 84.255, 84.256, 84.257 e 84.260.

2º Registro de Imóveis

7.050, 36.824, 36.823, 50.403, 13.994, 46.611, 2.543, 19.014, 21.324, 11.380, 15.523, 4.939, 17.884, 39.961, 14.920, 5.625, 49.650, 50.688, 17.873, 2.739, 38.275, 6.416 e 10.854.

150816

Situação s/ escala

Fábio Rayel Pasquini
Secretário de Habitação e Regularização Fundiária
Prefeitura de São José dos Campos

Cláudio Batista da Silva
Engenheiro Civil - Autor do Projeto
Crea: 5063570880-SP

PREFEITURA MUNICIPAL DE SÃO JOSÉ DOS CAMPOS
PROCESSO Nº. 68.827/2012
CONFERIDO
APROVADO
EM 14/05/25

Ricardo Alexandre de Carvalho Brum
Chefe de Projetos Fundiários
Sec. de Habitação e Reg. Fundiária

Raphael Felipe Batista
Diretor de Regularização Fundiária
Sec. de Habitação e Reg. Fundiária

L. 152510