



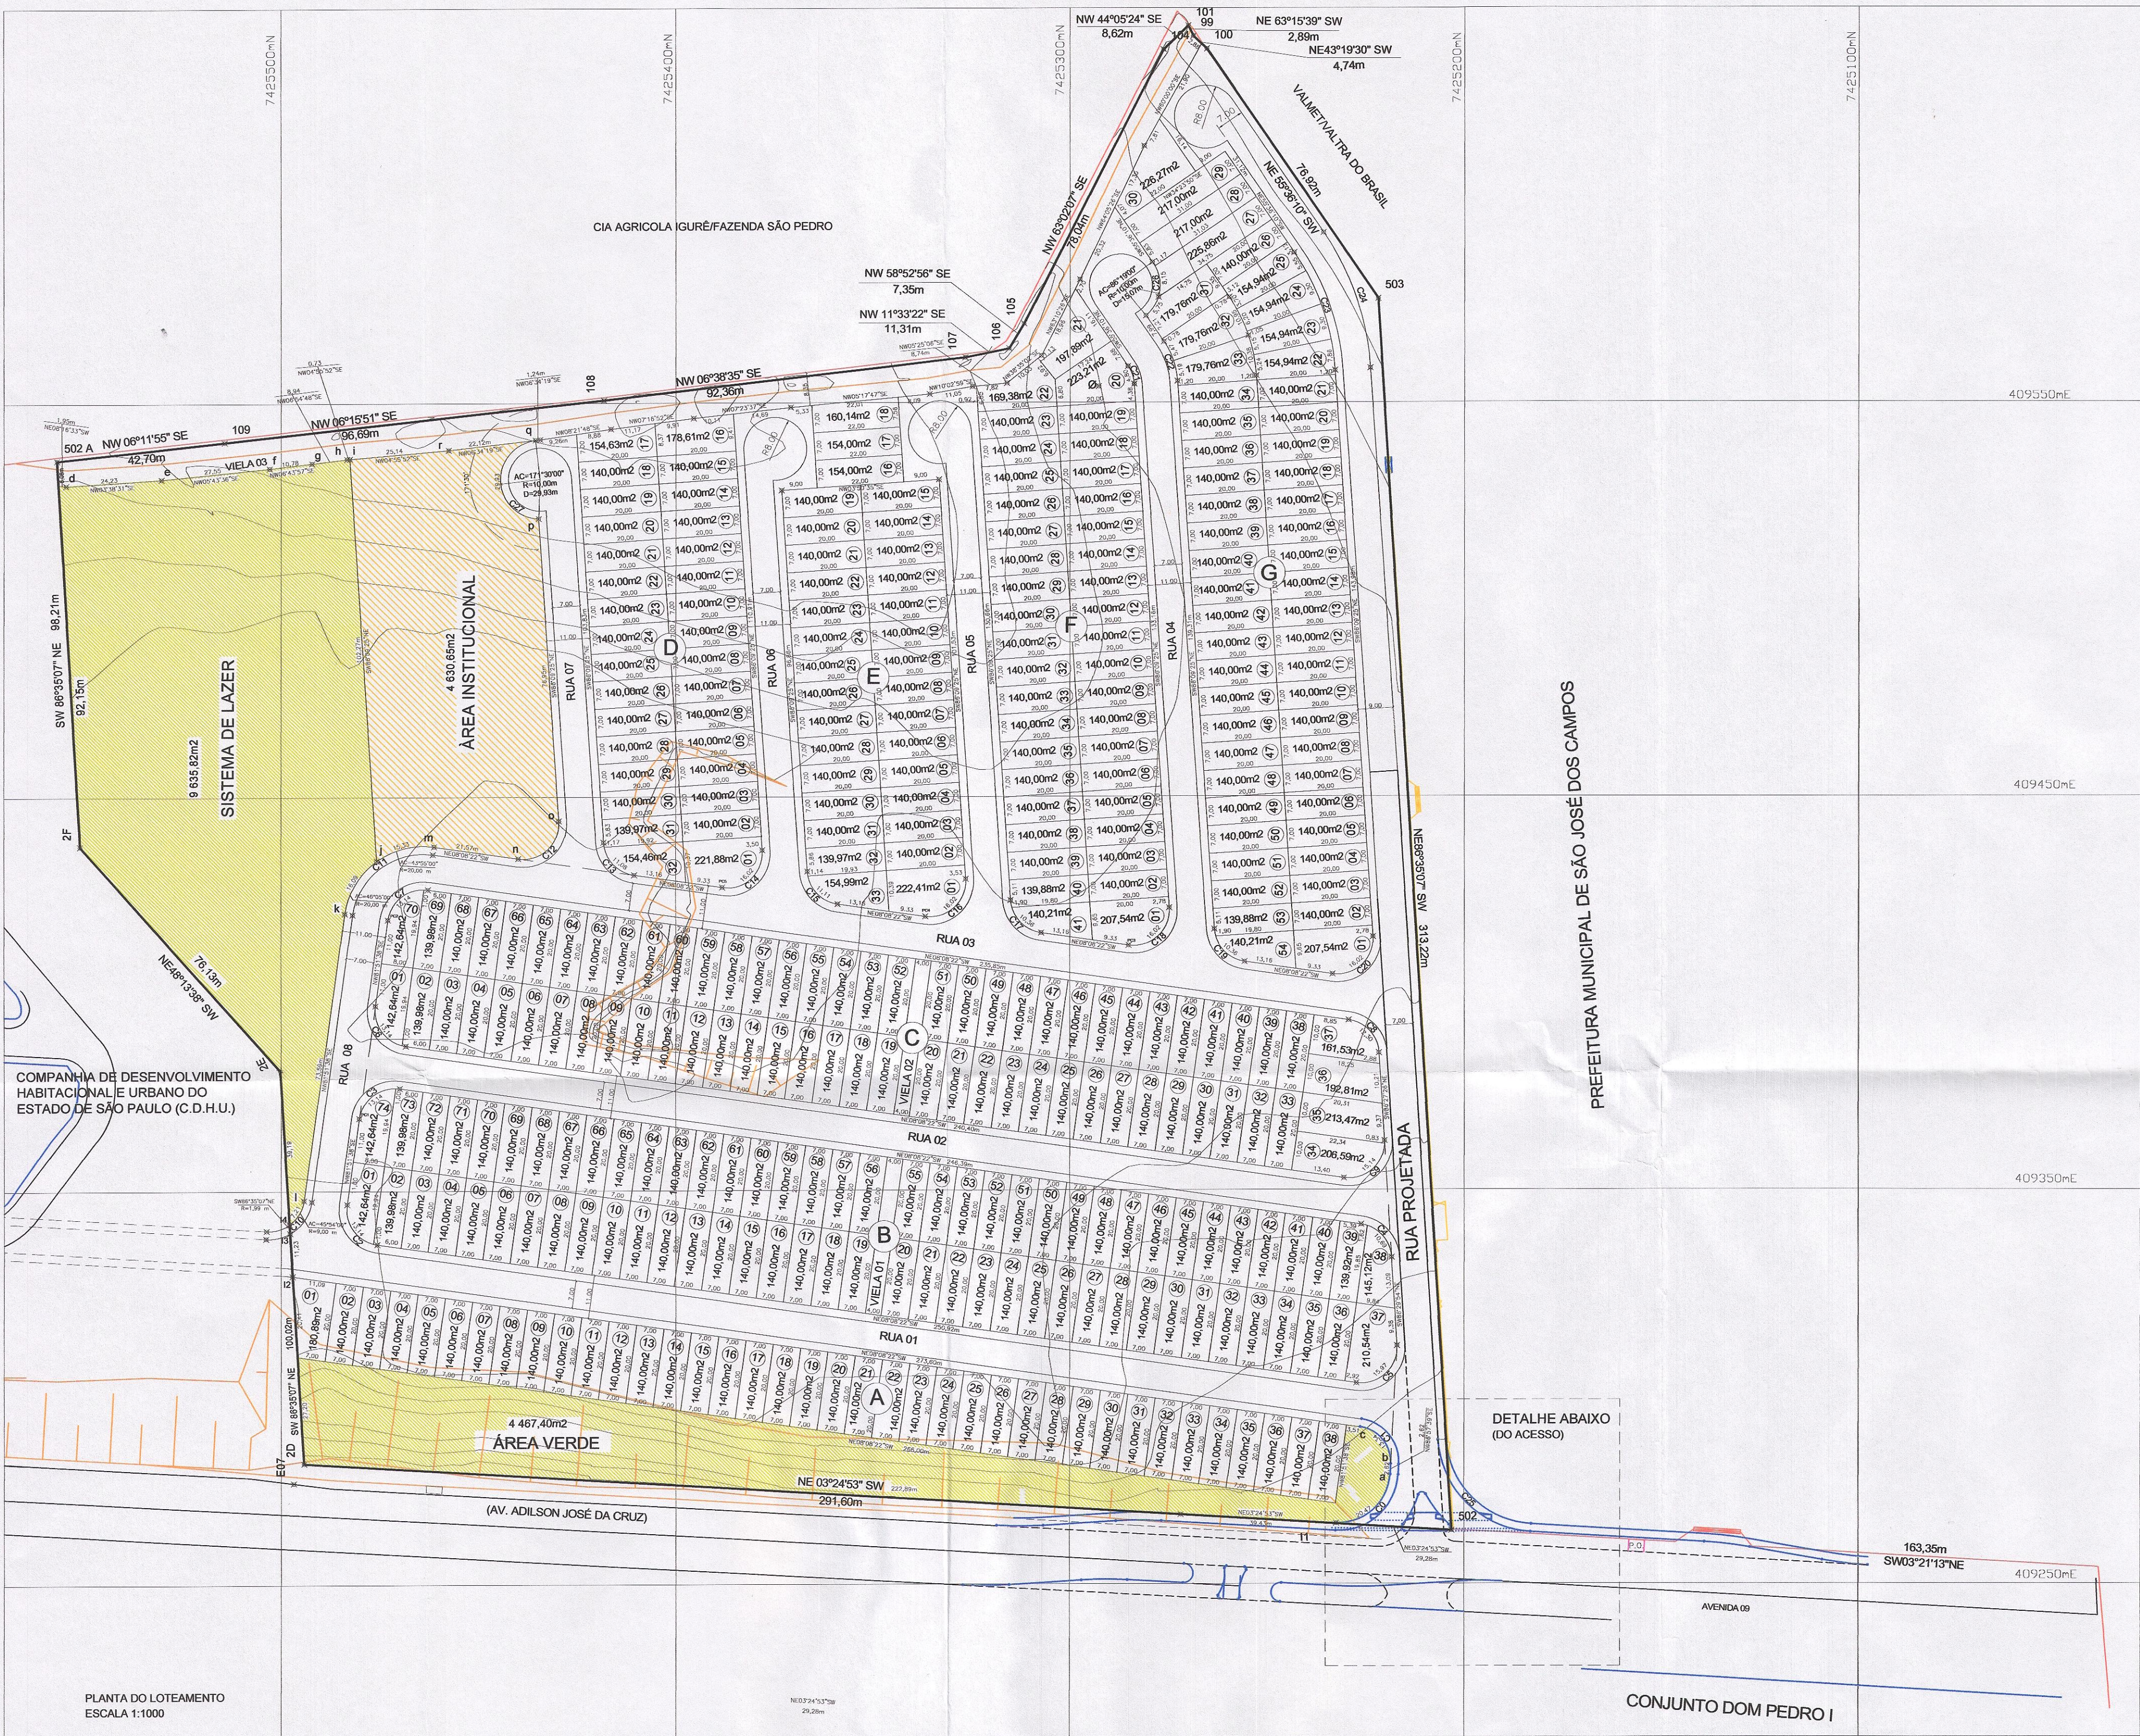

QUADRO DE ÁREAS

ESPECIFICAÇÃO	AREA (m2)	%
1.0 ÁREA DE LOTES (342 lotes)	49 327,32	53,32
2.0 ÁREAS PÚBLICAS		
2.1 SISTEMA VIÁRIO	24 451,08	26,43
2.2 ÁREAS INSTITUCIONAIS (Equip. Urbanos e Comunitários)	4 630,65	5,00
2.3 ESPAÇOS LIVRES DE USO PÚBLICO (ÁREAS VERDES/LAZER)		
2.3.1 SISTEMA DE LAZER	9 635,82	10,42
2.3.2 ÁREA VERDE	4 467,40	4,83
3.0 ÁREA LOTEADA	92 512,27	100,00
TOTAL DA GLEBA	92 512,27	100,00

SEÇÃO TÍPICA DAS RUAS

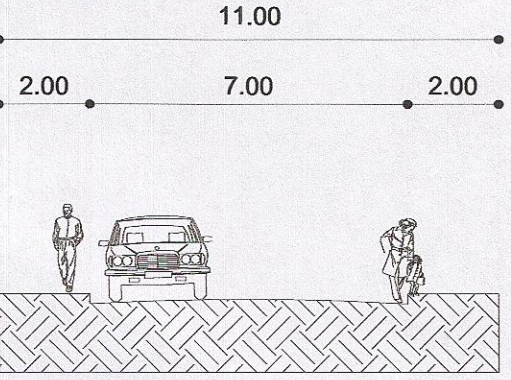

Curva	Tangente	Ângulo central	Raio	Desenvolvimento	Área da gleba
C01	13,00	88°13'00"	13,00	20,47	26,36
C02	8,23	84°54'00"	9,00	13,34	14,08
C03	9,00	90°00'00"	9,00	14,14	17,28
C04	9,00	78°22'00"	9,00	12,31	10,63
C05	11,04	101°38'00"	9,00	15,87	27,54
C06	9,00	90°00'00"	9,00	14,14	17,28
C07	9,00	90°00'00"	9,00	14,14	17,28
C08	9,00	78°19'00"	9,00	12,30	10,61
C09	11,05	101°41'00"	9,00	15,87	27,59
C10	8,29	85°17'00"	9,00	13,40 (7,21 + 6,19)	14,31
C11	20,03	90°00'00"	20,00	31,42	58,84
C12	11,11	101°58'00"	9,00	16,02	27,91
C13	7,28	78°10'00"	9,00	12,35	10,67
C14	11,11	101°58'00"	9,00	16,02	27,91
C15	7,28	78°10'00"	9,00	12,35	10,67
C16	11,11	101°58'00"	9,00	16,02	27,91
C17	7,28	78°10'00"	9,00	12,35	10,67
C18	11,11	101°58'00"	9,00	16,02	27,91
C19	7,28	78°10'00"	9,00	12,35	10,67
C20	11,11	101°58'00"	9,00	16,02	27,91
C21	7,28	78°10'00"	9,00	12,35	10,67
C22	5,46	30°33'00"	20,00	10,96	0,83
C23	16,63	30°33'00"	60,00	32,61	25,00
C24	16,63	30°33'00"	60,00	32,61	25,00
C25	22,17	83°09'00"	23,00	33,38	100,67
C26	6,38	88°19'00"	10,00	10,07	18,45
C27	134,49	171°30'00"	10,00	29,33	1195,22

QUADRO DE ÁREAS VIÁRIO

DENOMINAÇÃO	AREA (m2)	%
RUA 1	3.141,04	12,04
RUA 2	2.949,64	12,06
RUA 3	2.951,53	12,07
RUA 4	2.219,40	9,08
RUA 5	1.731,62	7,08
RUA 6	1.583,31	6,48
RUA 7	1.378,40	5,64
RUA 8	929,08	3,80
RUA PROJETADA	4.688,34	19,18
VIELA 1	160,00	0,65
VIELA 2	160,00	0,65
VIELA 3	2.559,72	10,47
TOTAL	24.451,08	100,00

Projeto de Implantação

PROJETO DE REGULARIZAÇÃO DE UM CONJUNTO HABITACIONAL DE INTERESSE SOCIAL COM 342 UNIDADES EM SUBSTITUIÇÃO AO PROJETO APROVADO NA DATA DE 11/07/05

Denominação : CONJUNTO HABITACIONAL PAPA JOÃO PAULO II

Proprietário: COMPANHIA DE DESENVOLVIMENTO HABITACIONAL E URBANO DO ESTADO DE SÃO PAULO - CDHU

Local: AVENIDA ADILSON JOSÉ DA CRUZ/ZEIS

Município: São José dos Campos - SP

Escala: INDICADAS

Ver quadro acima




Proprietário: COMPANHIA DE DESENVOLVIMENTO HABITACIONAL E URBANO DO ESTADO DE SÃO PAULO - CDHU

Autor do Projeto: Engº Massuo Kimura. Crea nº 0600492650

Resp. pela Execução e Direção Técnica: Engº Massuo Kimura. Crea nº 0600492650

DETALHE DO ACESSO AO LOTEAMENTO

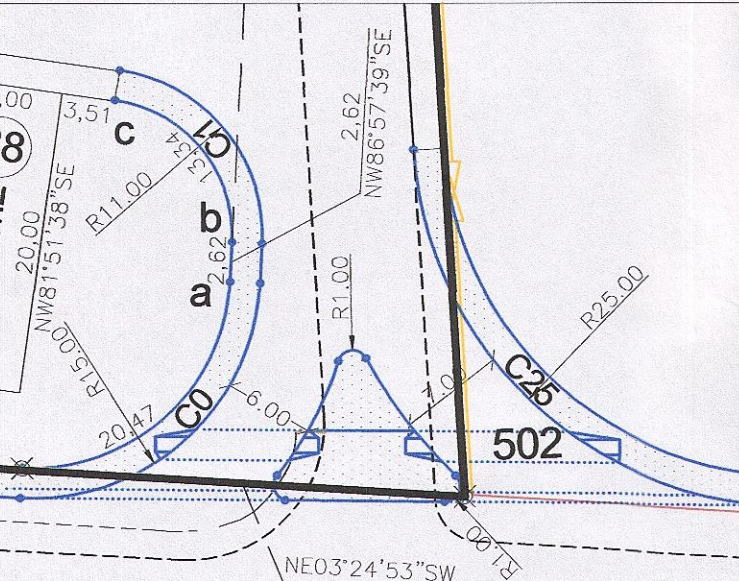

PREFEITURA DE SÃO JOSÉ DOS CAMPOS

PROCESSO Nº 20366-4/10

CONFERIDO APROVADO

EM 10/06/2019

Rodrigo Zerbino
Engenheiro Civil - Matrícula: 18499
Departamento de Habitação
Secretaria de Gestão Habitacional e Obras

Georges Salim Assaad Junior
Diretor do Departamento de Habitação
Secretaria de Gestão Habitacional e Obras