▨ VILA BANDEIRANTE
☐ E JARDIM VALE PARAÍZO

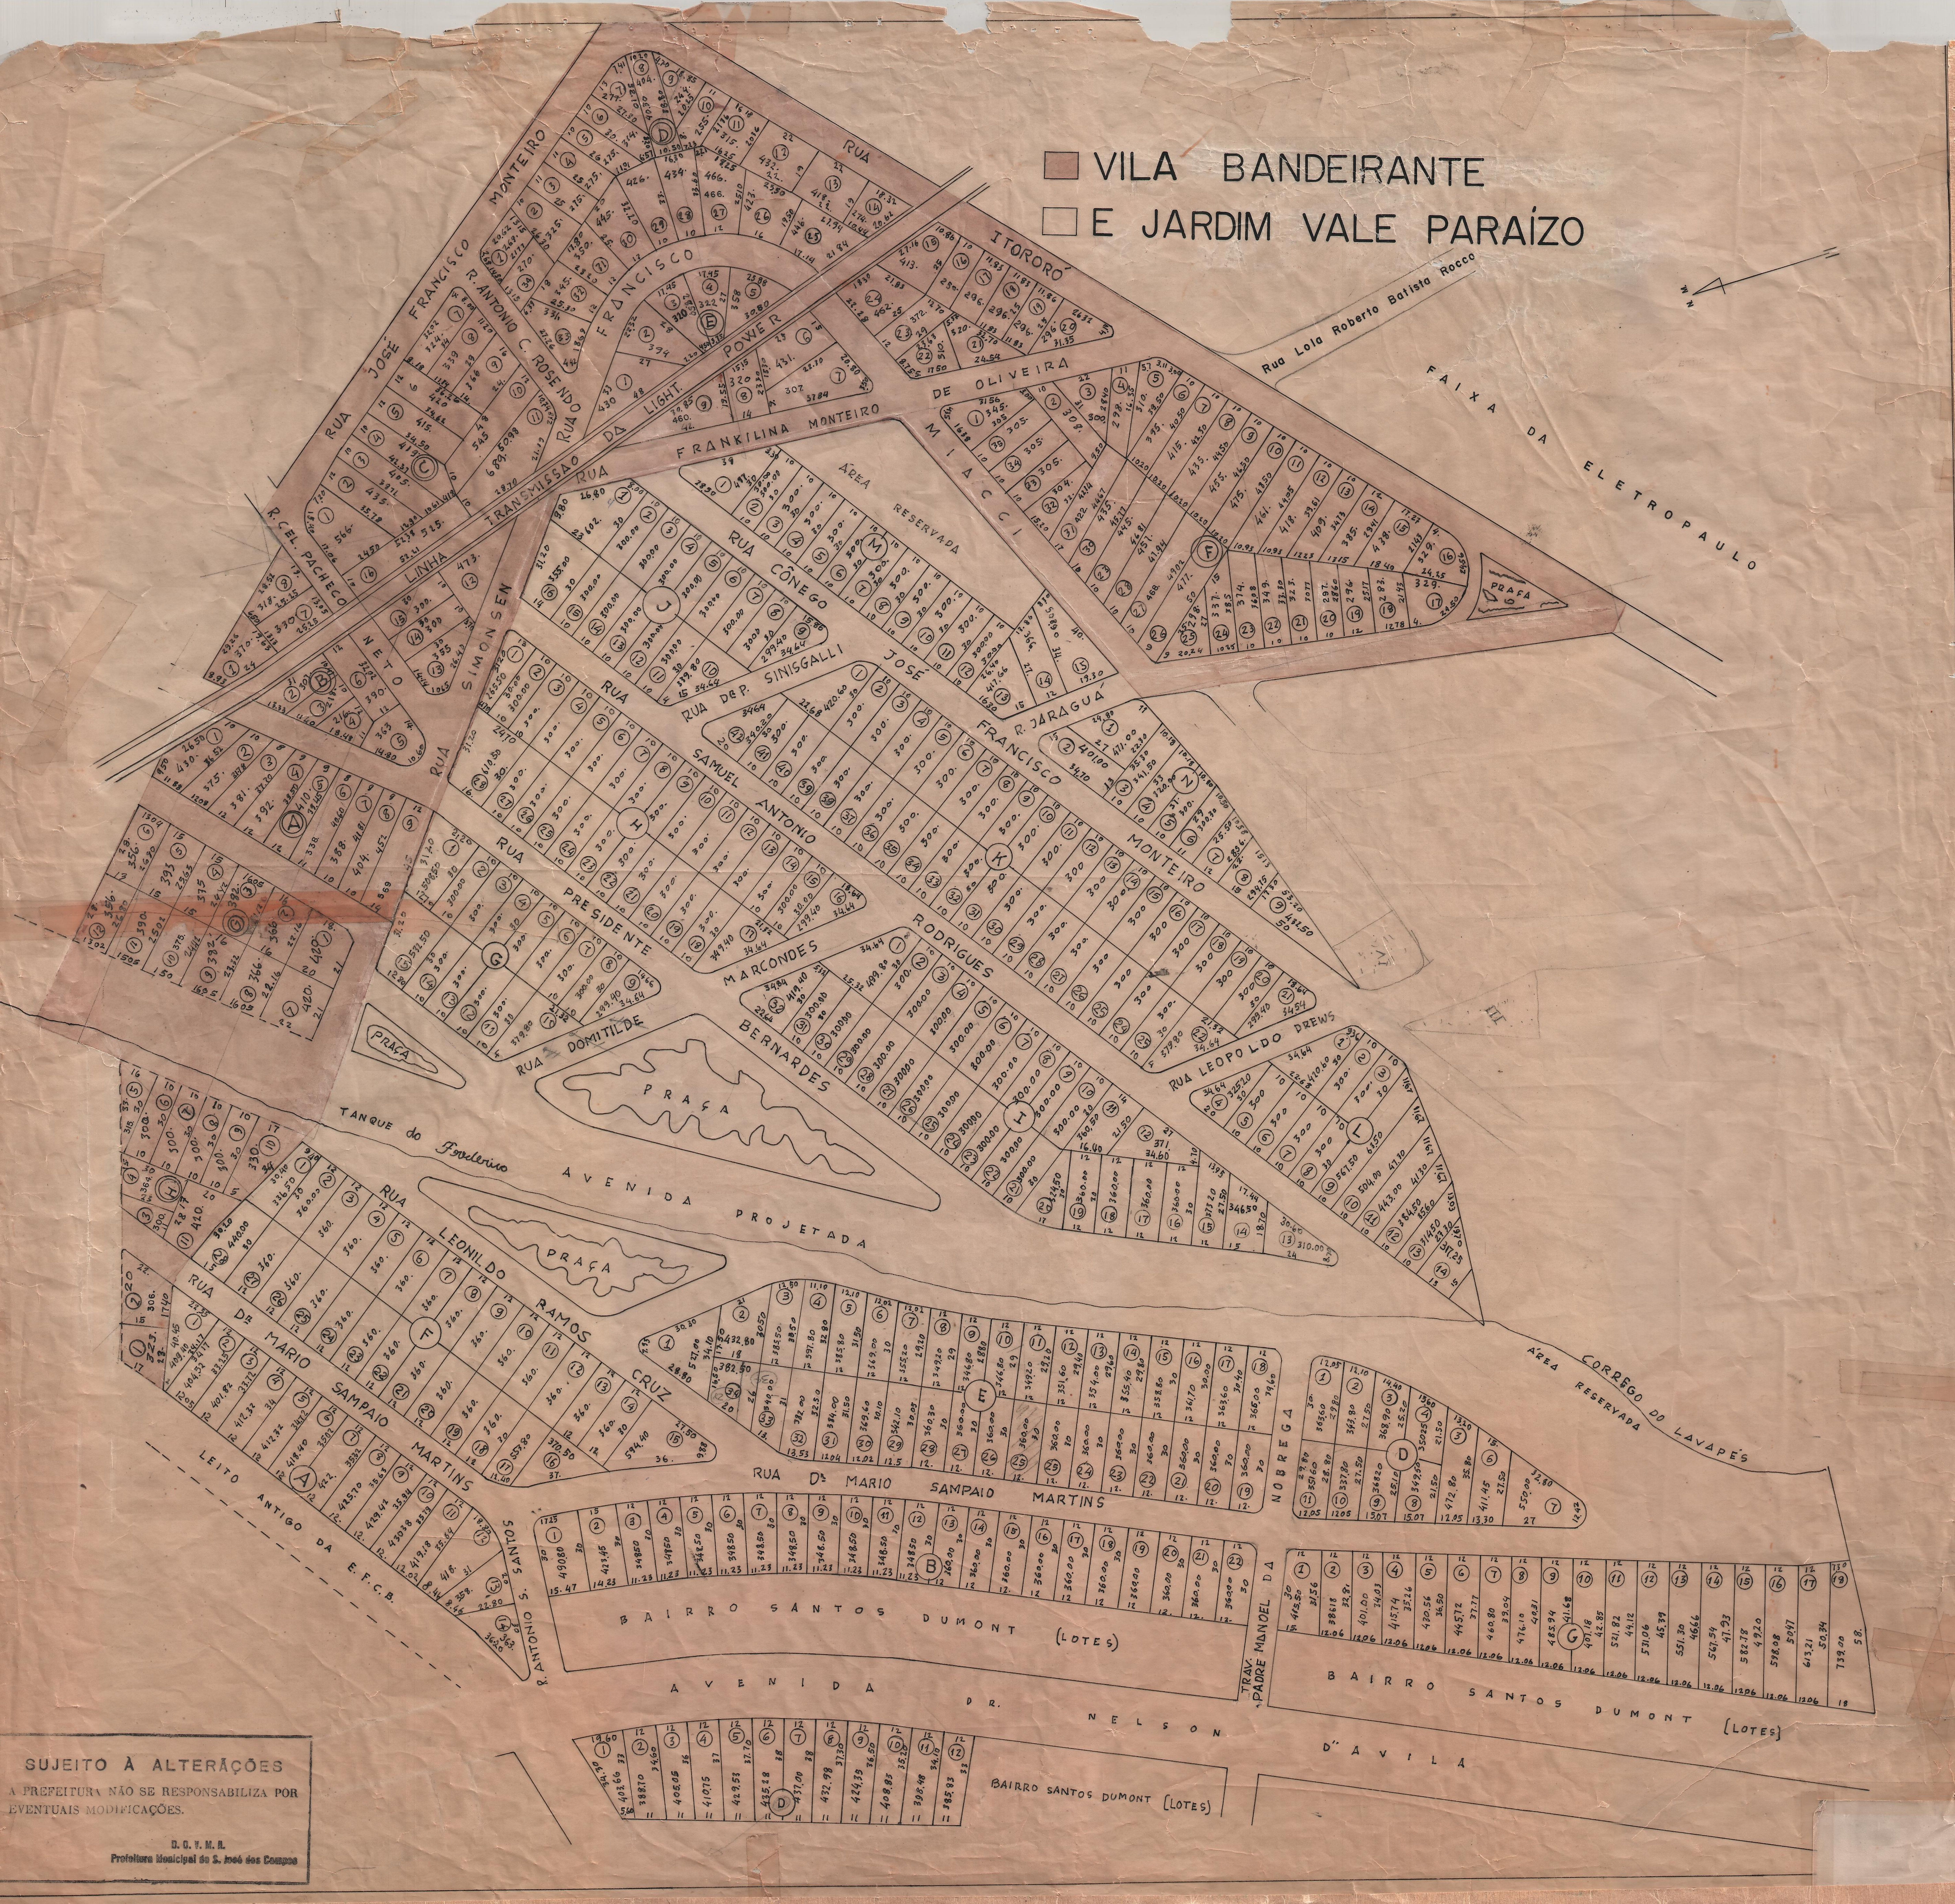
RUA ITORORÓ
Rua Lola Roberto Batista Rocco
FAIXA DA ELETROPAULO
RUA JOSÉ FRANCISCO MONTEIRO
R. ANTONIO C. ROSENDO
RUA FRANCISCO
POWER
LIGHT
RUA DE OLIVEIRA
MIACCI
RUA FRANKILINA MONTEIRO
LINHA TRANSMISSÃO DA
R. CEL. PACHECO
RUA NETO
RUA SIMONSEN
ÁREA RESERVADA
RUA CÔNEGO
RUA DEP. P. SINISGALLI
JOSÉ FRANCISCO MONTEIRO
R. JARAGUÁ
RUA SAMUEL ANTONIO
RUA PRESIDENTE
RODRIGUES
MARCONDES
RUA DOMITILDE
BERNARDES
RUA LEOPOLDO DREWS
PRAÇA
Tanque do Fordeiro
AVENIDA PROJETADA
RUA LEONILDO RAMOS
CRUZ
RUA Dr. MARIO SAMPAIO MARTINS
RUA Ds MARIO SAMPAIO MARTINS
LEITO ANTIGO DA E.F.C.B.
R. ANTONIO S. SANTOS
NÓBREGA
TRAV. PADRE MANOEL DA
ÁREA RESERVADA CORREGO DO LAVAPÉS
BAIRRO SANTOS DUMONT (LOTES)
AVENIDA DR. NELSON D'AVILA
A
B
C
D
E
F
G
H
I
J
K
L
M
N
N
NM

SUJEITO À ALTERAÇÕES

A PREFEITURA NÃO SE RESPONSABILIZA POR EVENTUAIS MODIFICAÇÕES.

D. O. V. M. R.
Prefeitura Municipal de S. José dos Campos