

SUJEITO A ALTERAÇÕES
 A PREFEITURA NÃO SE RESPONSABILIZA POR
 EVENTUAIS MODIFICAÇÕES.
 D. O. V. M. D.
 Prefeitura Municipal de São José dos Campos

VILA BETÂNIA


SÃO JOSÉ DOS CAMPOS

PROPRIETÁRIOS: JOÃO AUGUSTO DE MATOS PIMENTA
PAULUS AULUS POMPEIA

ESCALA - 1:1.000

ÁREAS

LOTES	51.239,00
RUAS	16.822,90
PRACAS	8.115,00
RESERVADAS	71.117,00
AVENIDA TIVOLI	16.125,00
TOTAL	163.418,90 m²

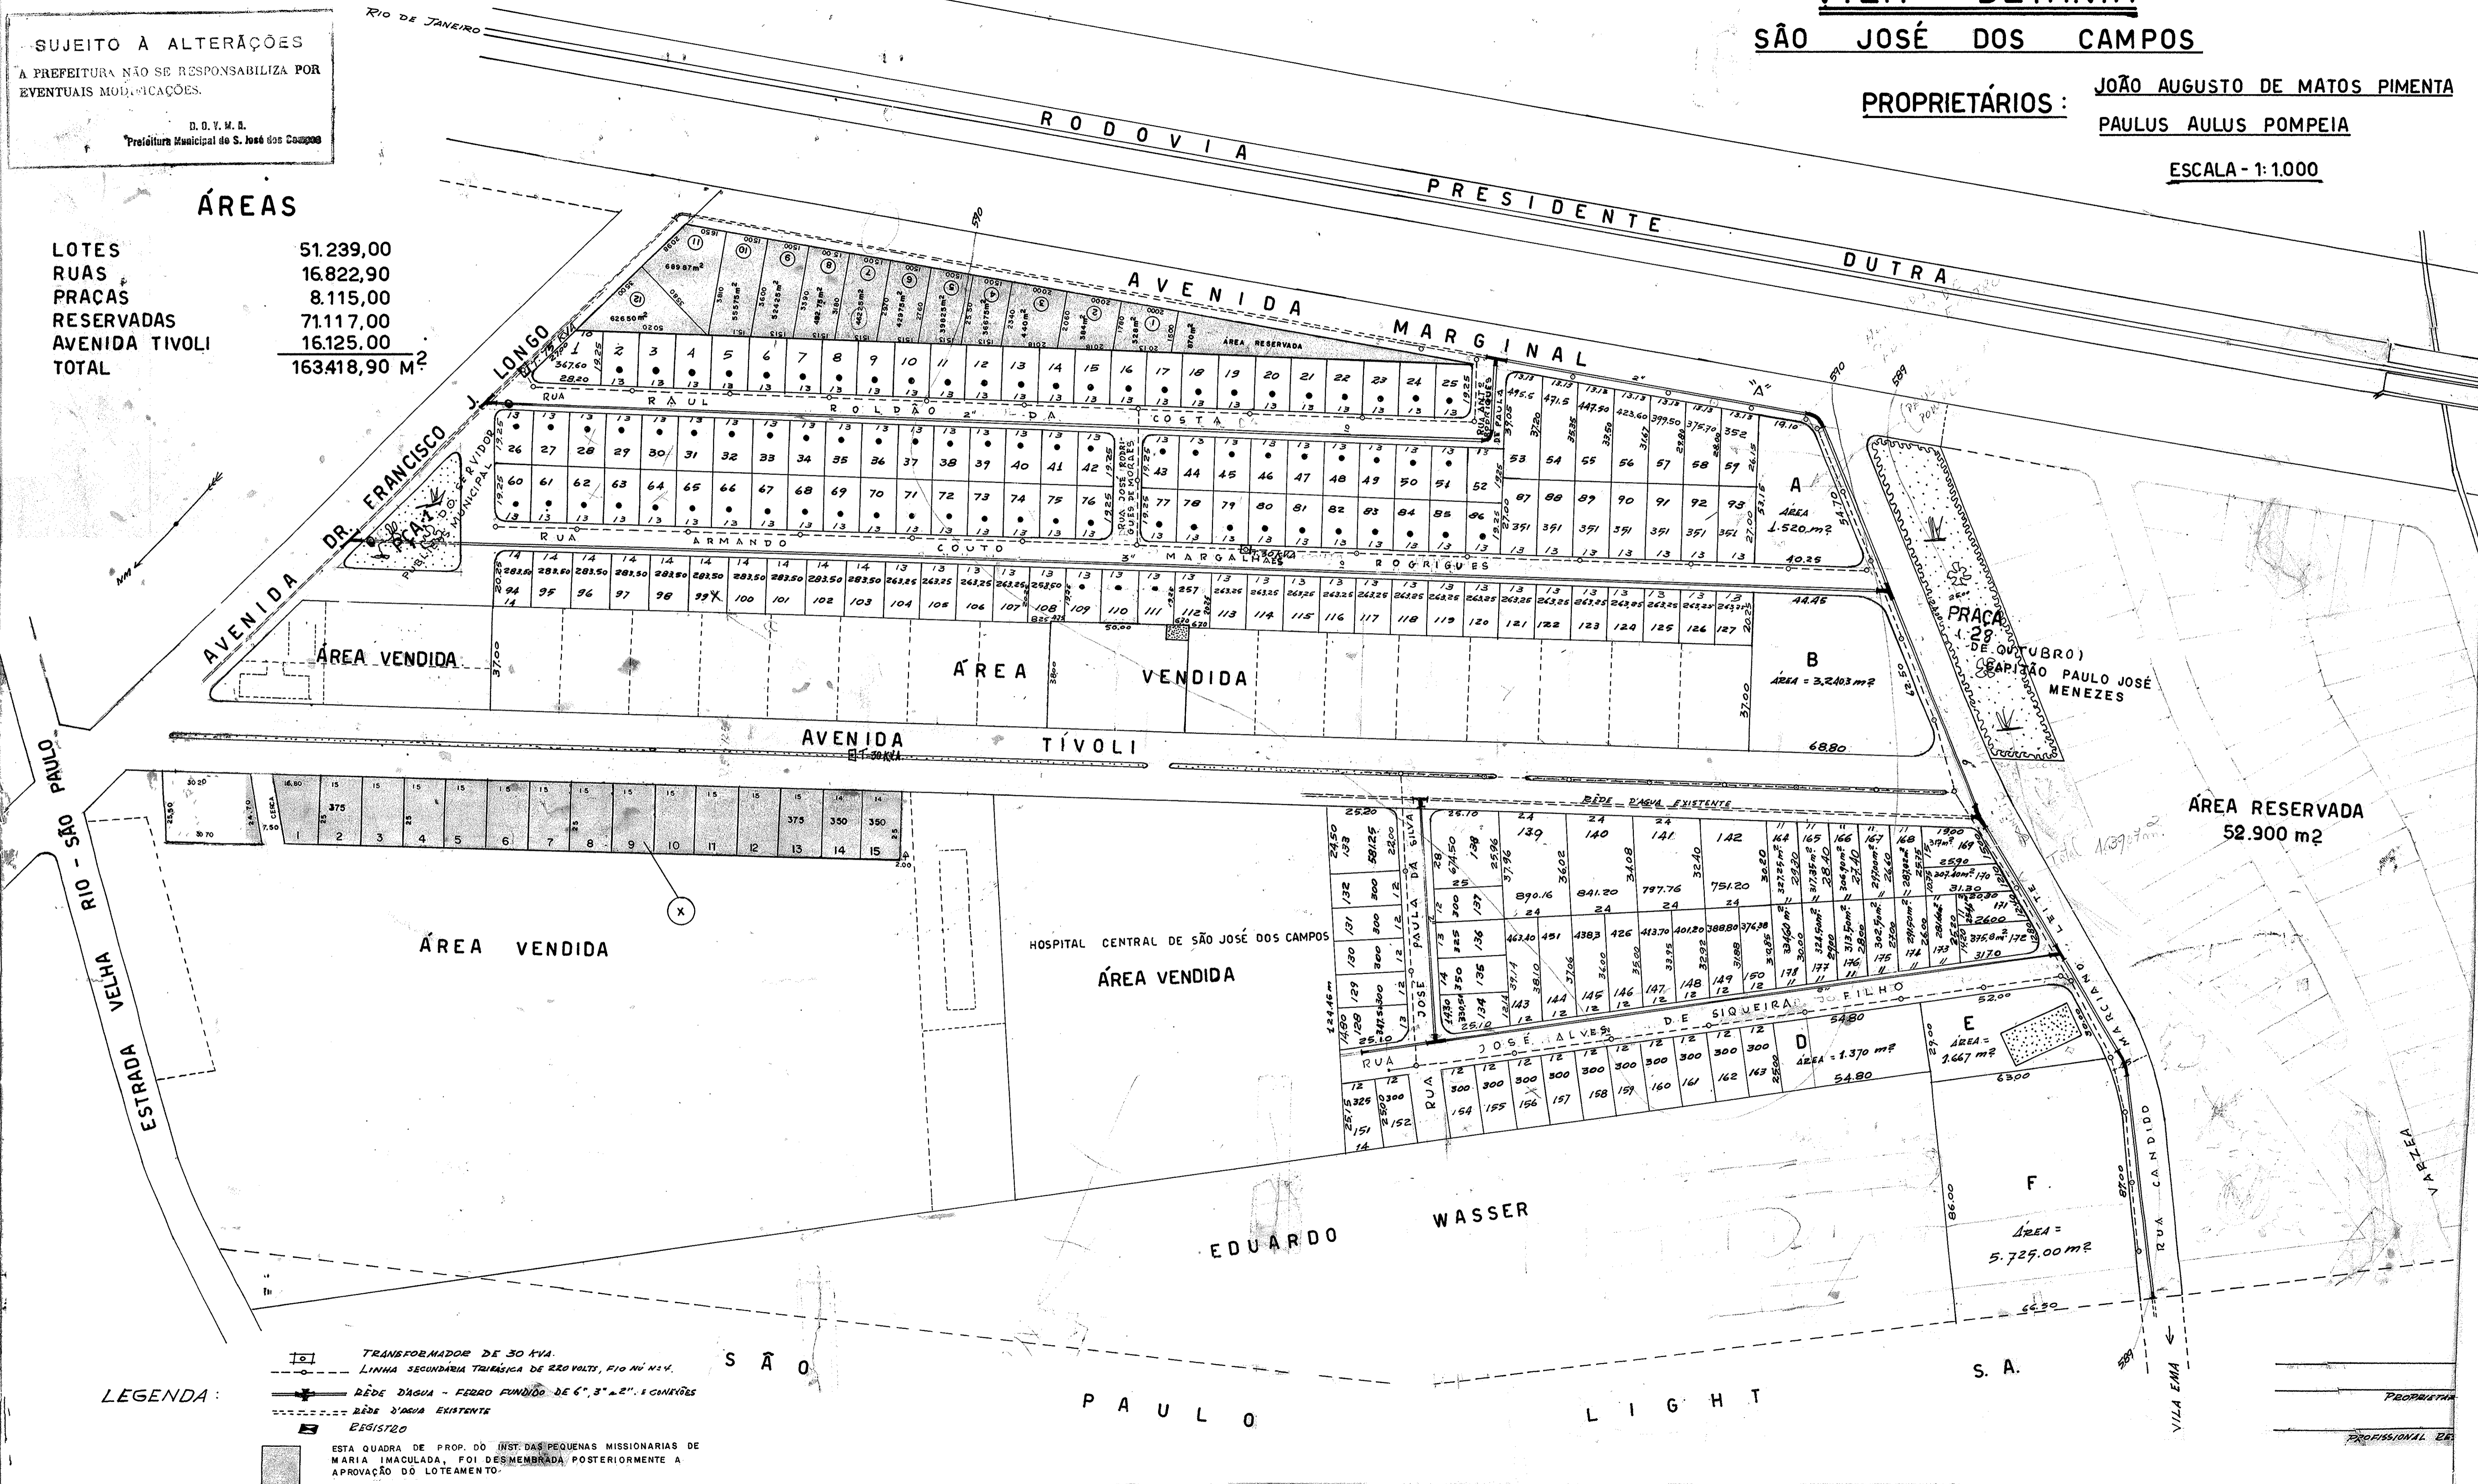

LEGENDA:

- TRANSFORMADOR DE 30 kVA.
- LINHA SECUNDÁRIA TRIFÁSICA DE 220VOLT, FIO Nº N.º 4.
- RÊDE D'ÁGUA - FERRO FUNDIDO DE 6", 3" x 2". E CONEXÕES
- RÊDE D'ÁGUA EXISTENTE
- REGISTRADO
- ESTA QUADRA DE PROP. DO INST. DAS PEQUENAS MISSIONARIAS DE MARIA IMACULADA, FOI DESMEMBRADA POSTERIORMENTE A APROVAÇÃO DO LOTEAMENTO.

S ã o
 P A U L O
 L I G H T

S. A.
 PROPRIETÁRIOS
 JOÃO AUGUSTO DE MATOS PIMENTA
 PAULUS AULUS POMPEIA