


CIDADE AZUL
(Estado de Minas Gerais)

CIDADE AZUL
INSTITUTO GEOGRAFICO
BRASILEIRO

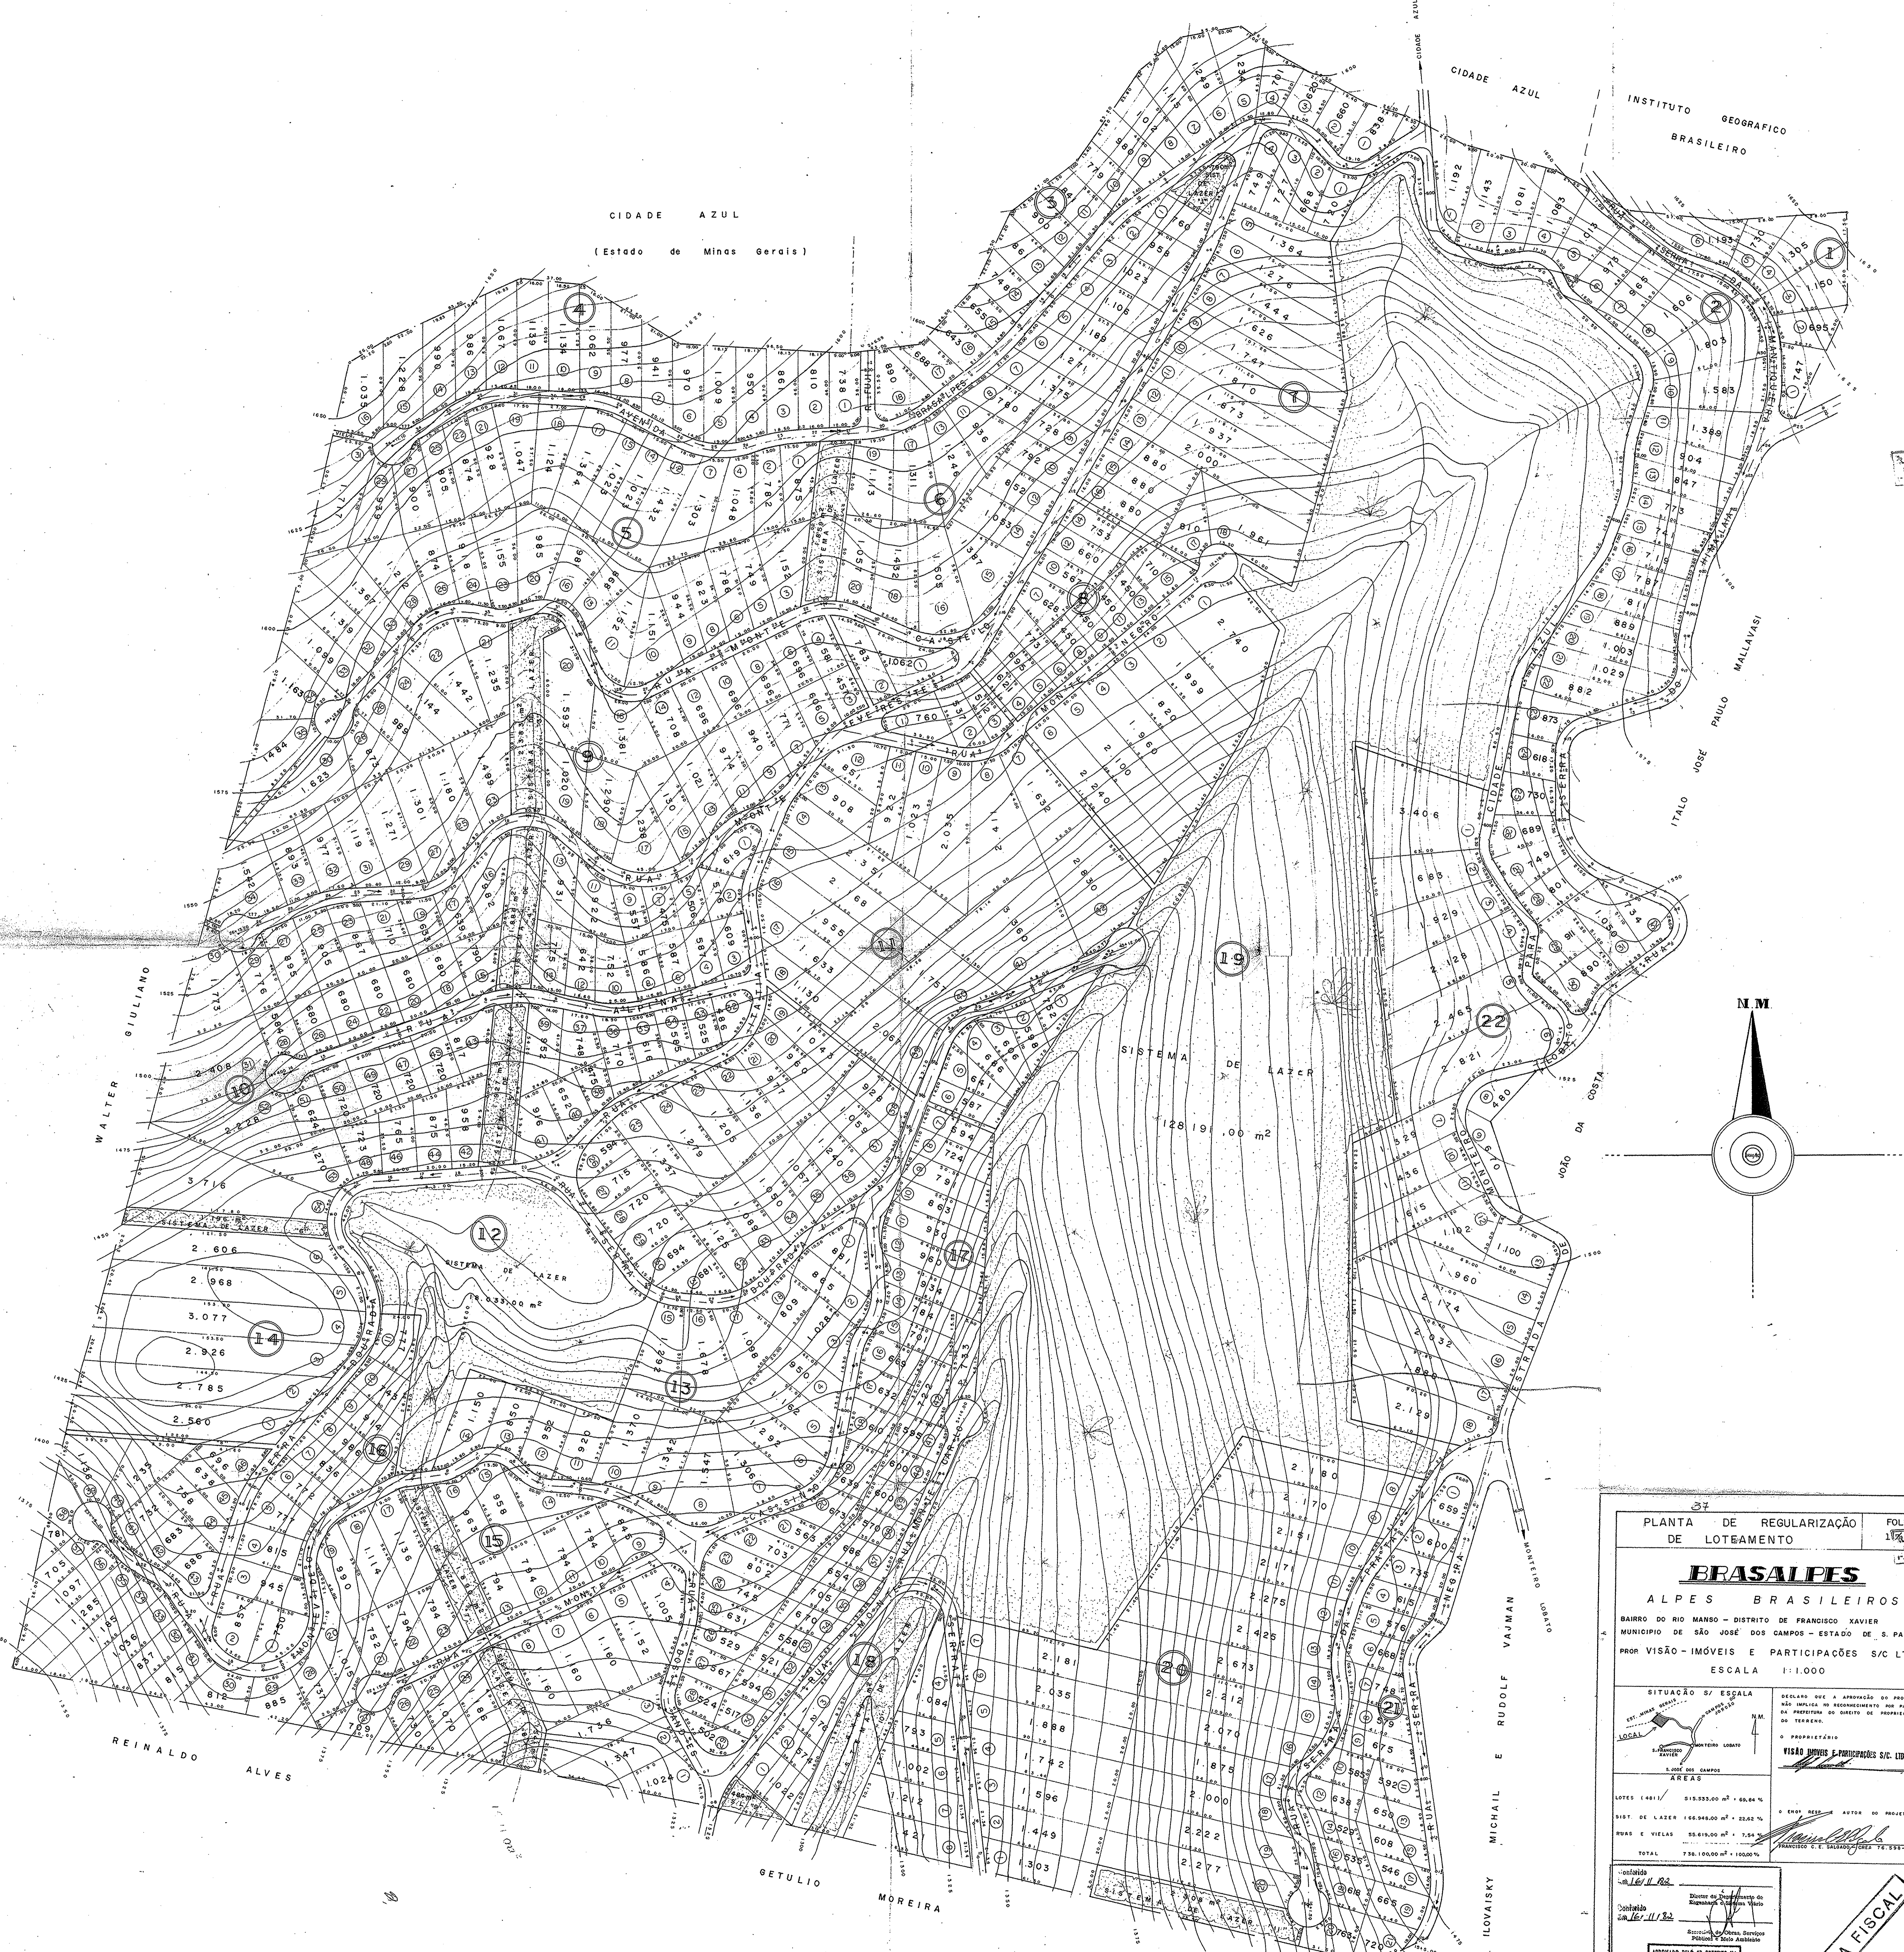

37

PLANTA DE REGULARIZAÇÃO DE LOTEAMENTO

FOLHA 118/229

BRASALPES
ALPES BRASILEIROS

BAIRRO DO RIO MANSO - DISTRITO DE FRANCISCO XAVIER
MUNICÍPIO DE SÃO JOSÉ DOS CAMPOS - ESTADO DE S. PAULO.
PRON VISÃO-IMÓVEIS E PARTICIPAÇÕES S/C LTDA.
ESCALA 1:1.000

SITUAÇÃO S/ ESCALA

DECLARO QUE A APROVAÇÃO DO PROJETO
FOM FEITA DE ACORDO COM O REGIMENTO DO MUNICÍPIO
DA PREFEITURA DO DISTRITO DE PROPRIEDADE DO TERRENO.

O PROPRIETÁRIO
VISÃO IMÓVEIS E PARTICIPAÇÕES S/C LTDA.

1.000 M ESCALA

2.000 M ESCALA

5.000 M ESCALA

ÁREAS

LOTES (481)	515.533,00 m² + 66,84 %
SIST. DE LAZER	106.948,00 m² + 22,02 %
RUAS E VIEJAS	55.619,00 m² + 7,56 %
TOTAL	738.100,00 m² + 100,00 %

O PROJ. FEZ O PROJ. AUTOR DO PROJETO.
FRANCISCO C. E. SALGADO JUNIOR Nº 335-4784

16/11/82

Distrito do Departamento de Registro de Imóveis
São José dos Campos - Estado de São Paulo

11/11/82

Revisor Técnico Saneamento
Pública - São Antônio

APROVADO PELO SR. PREFEITO NA
REUN. Nº 122 DO TRIBUNAL Nº 23/82

COPIA FISCAL