


VILA CORINTIANS

SUJEITO A ALTERAÇÕES
 A PREFEITURA NÃO SE RESPONSABILIZA POR
 EVENTUAIS MODIFICAÇÕES.
 D. B. Y. M. B.
 Prefeitura Municipal de S. José dos Campos

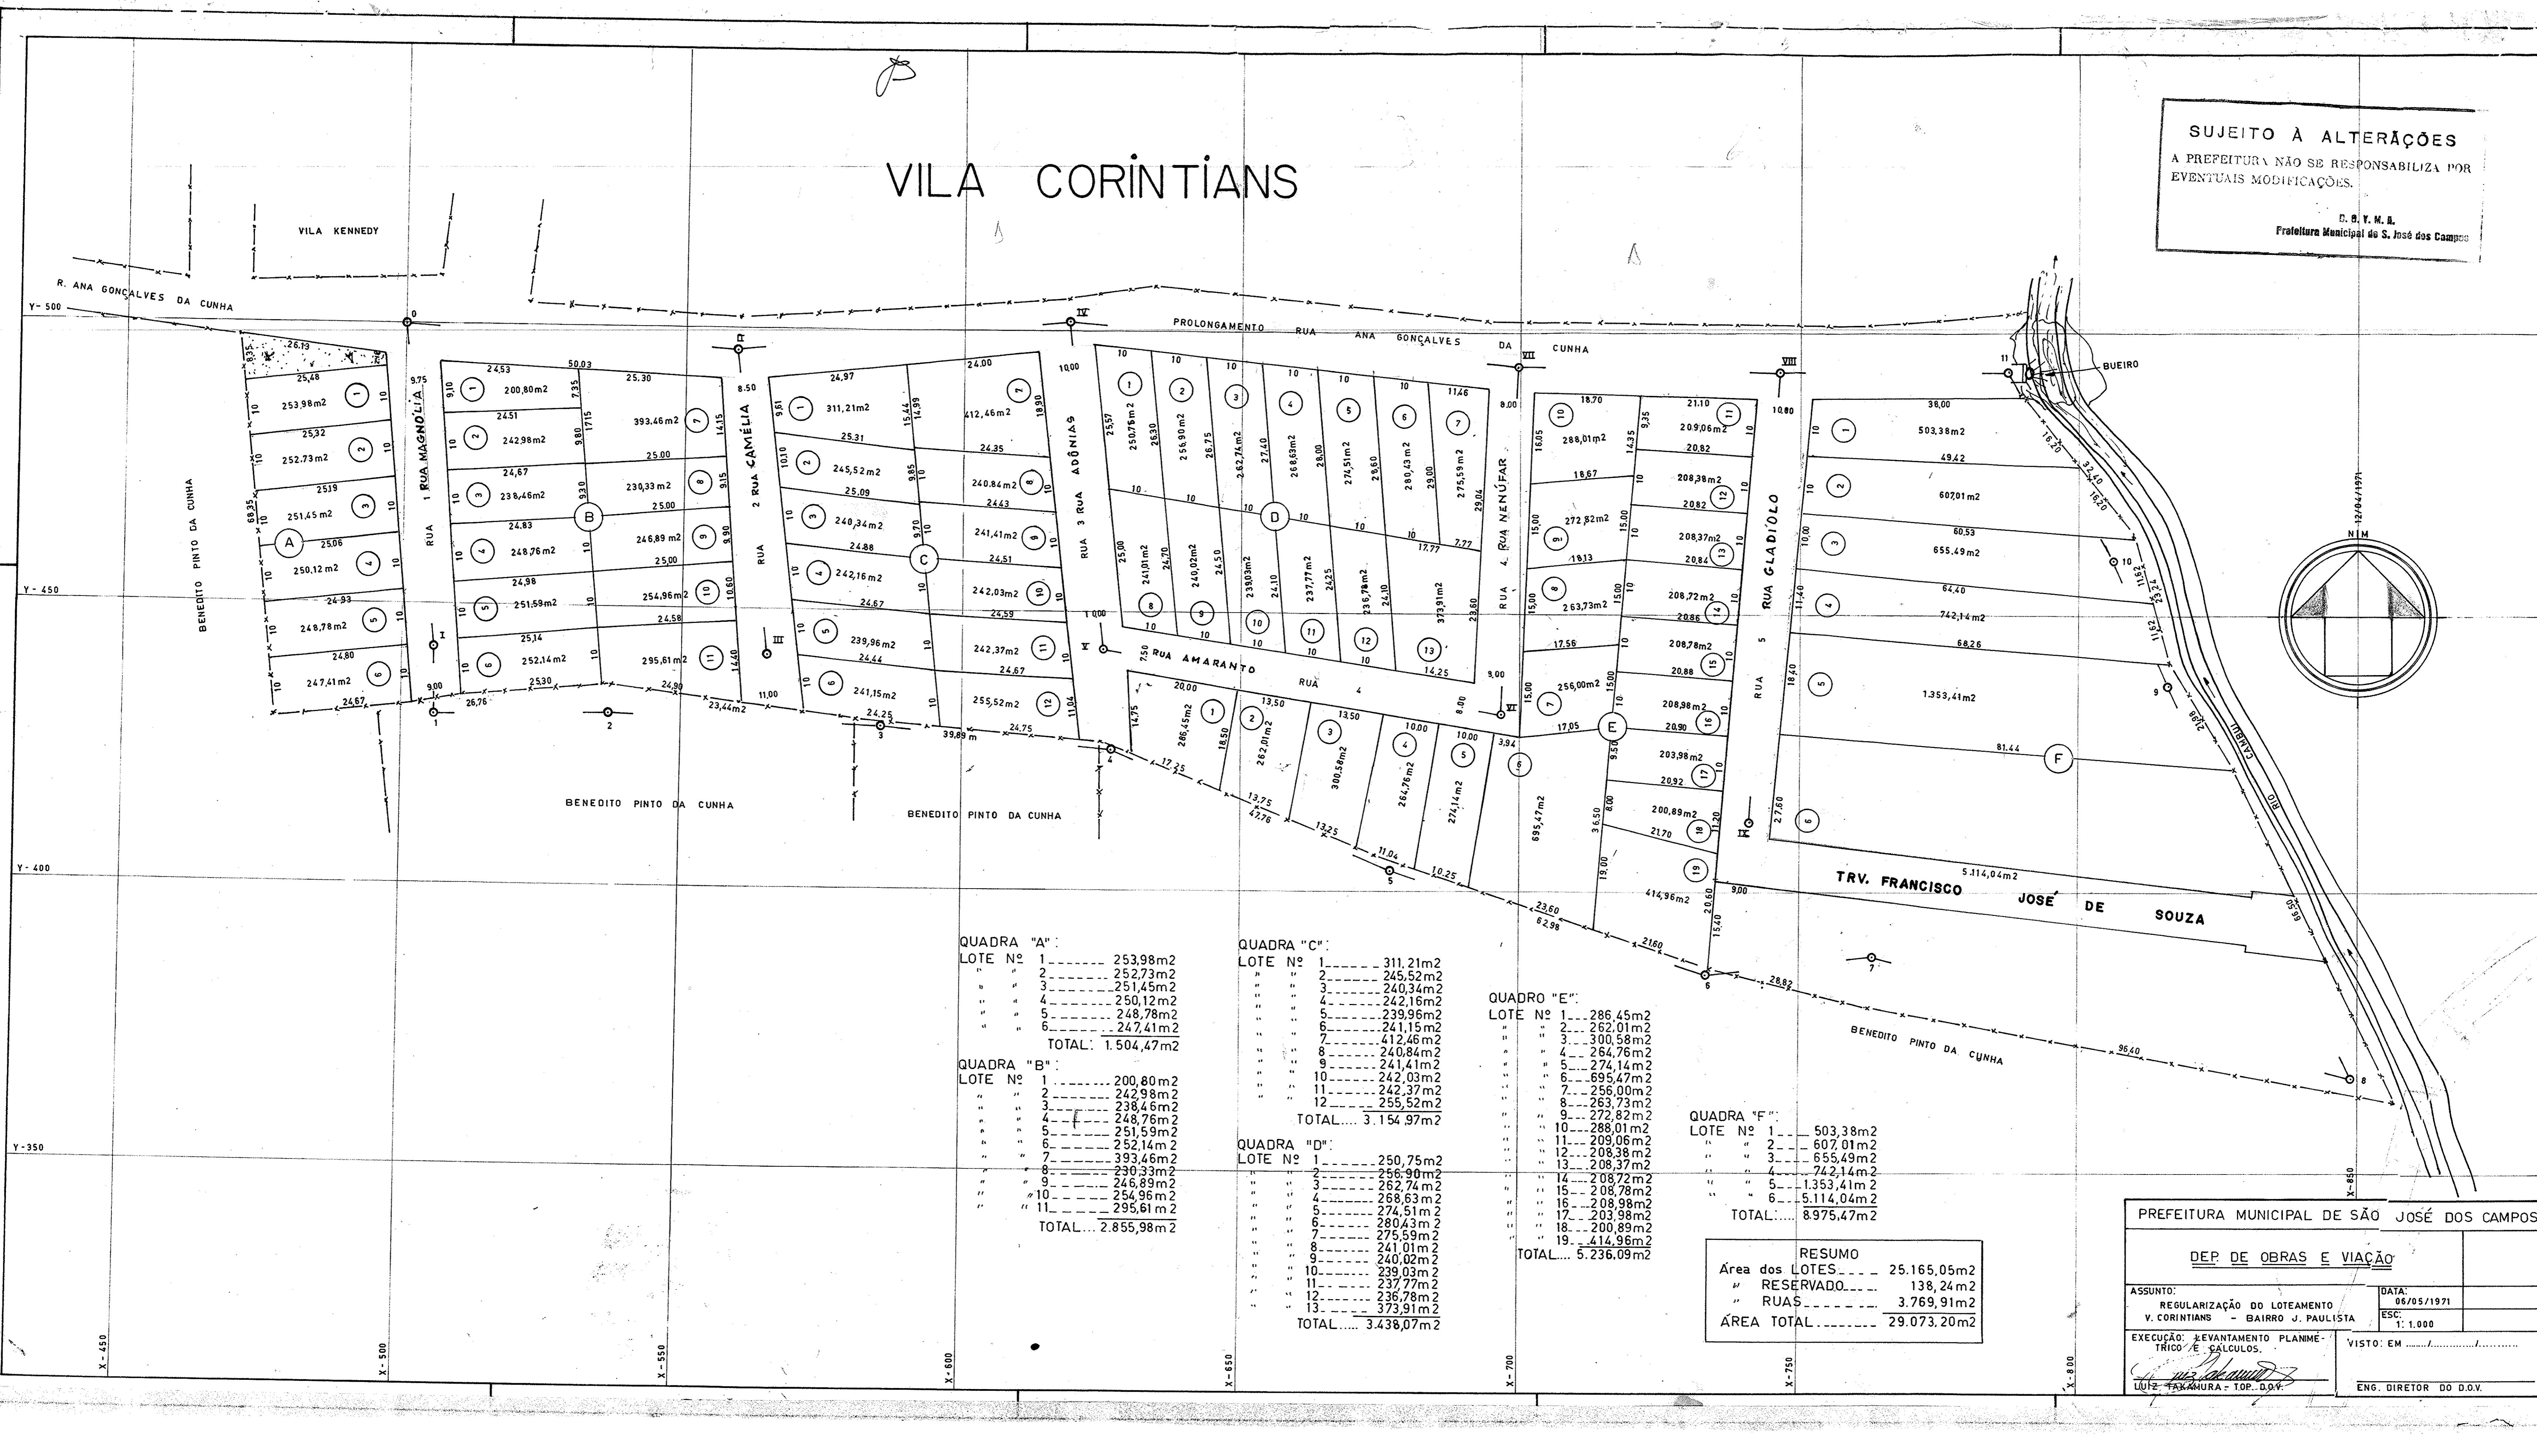

QUADRA "A":

LOTE Nº 1	253,98m ²
" 2	252,73m ²
" 3	251,45m ²
" 4	250,12m ²
" 5	248,78m ²
" 6	247,41m ²
TOTAL	1.504,47m ²

QUADRA "B":

LOTE Nº 1	200,80m ²
" 2	242,98m ²
" 3	238,46m ²
" 4	248,76m ²
" 5	251,59m ²
" 6	252,14m ²
" 7	393,46m ²
" 8	230,33m ²
" 9	246,89m ²
" 10	254,96m ²
" 11	295,61m ²
TOTAL	2.855,98m ²

QUADRA "C":

LOTE Nº 1	311,21m ²
" 2	245,52m ²
" 3	240,34m ²
" 4	242,16m ²
" 5	239,96m ²
" 6	241,15m ²
" 7	412,46m ²
" 8	240,84m ²
" 9	241,41m ²
" 10	242,03m ²
" 11	242,37m ²
" 12	255,52m ²
TOTAL	3.154,97m ²

QUADRA "D":

LOTE Nº 1	250,75m ²
" 2	256,90m ²
" 3	262,74m ²
" 4	268,63m ²
" 5	274,51m ²
" 6	280,43m ²
" 7	275,59m ²
" 8	241,01m ²
" 9	240,02m ²
" 10	239,03m ²
" 11	237,77m ²
" 12	236,78m ²
" 13	373,91m ²
TOTAL	3.438,07m ²

QUADRO "E":

LOTE Nº 1	286,45m ²
" 2	262,01m ²
" 3	300,58m ²
" 4	264,76m ²
" 5	274,14m ²
" 6	695,47m ²
" 7	256,00m ²
" 8	263,73m ²
" 9	272,82m ²
" 10	288,01m ²
" 11	209,06m ²
" 12	208,37m ²
" 13	208,37m ²
" 14	208,72m ²
" 15	208,78m ²
" 16	208,98m ²
" 17	203,98m ²
" 18	200,89m ²
" 19	414,96m ²
TOTAL	5.236,09m ²

QUADRA "F":

LOTE Nº 1	503,38m ²
" 2	607,01m ²
" 3	655,49m ²
" 4	742,14m ²
" 5	1.353,41m ²
" 6	5.114,04m ²
TOTAL	8.975,47m ²

RESUMO

Área dos LOTES	25.165,05m ²
" RESERVADO	138,24m ²
" RUAS	3.769,91m ²
ÁREA TOTAL	29.073,20m ²

PREFEITURA MUNICIPAL DE SÃO JOSÉ DOS CAMPOS

DEP DE OBRAS E VIAÇÃO

ASSUNTO: REGULARIZAÇÃO DO LOTEAMENTO
 V. CORINTIANS - BAIRRO J. PAULISTA

DATA: 06/05/1971
 ESC: 1:1.000

EXECUÇÃO: LEVANTAMENTO PLANIMÉTRICO E CÁLCULOS.

VISTO EM: _____

LUIS F. AMARA - TOP. D.O.V.
 ENG. DIRETOR DO D.O.V.