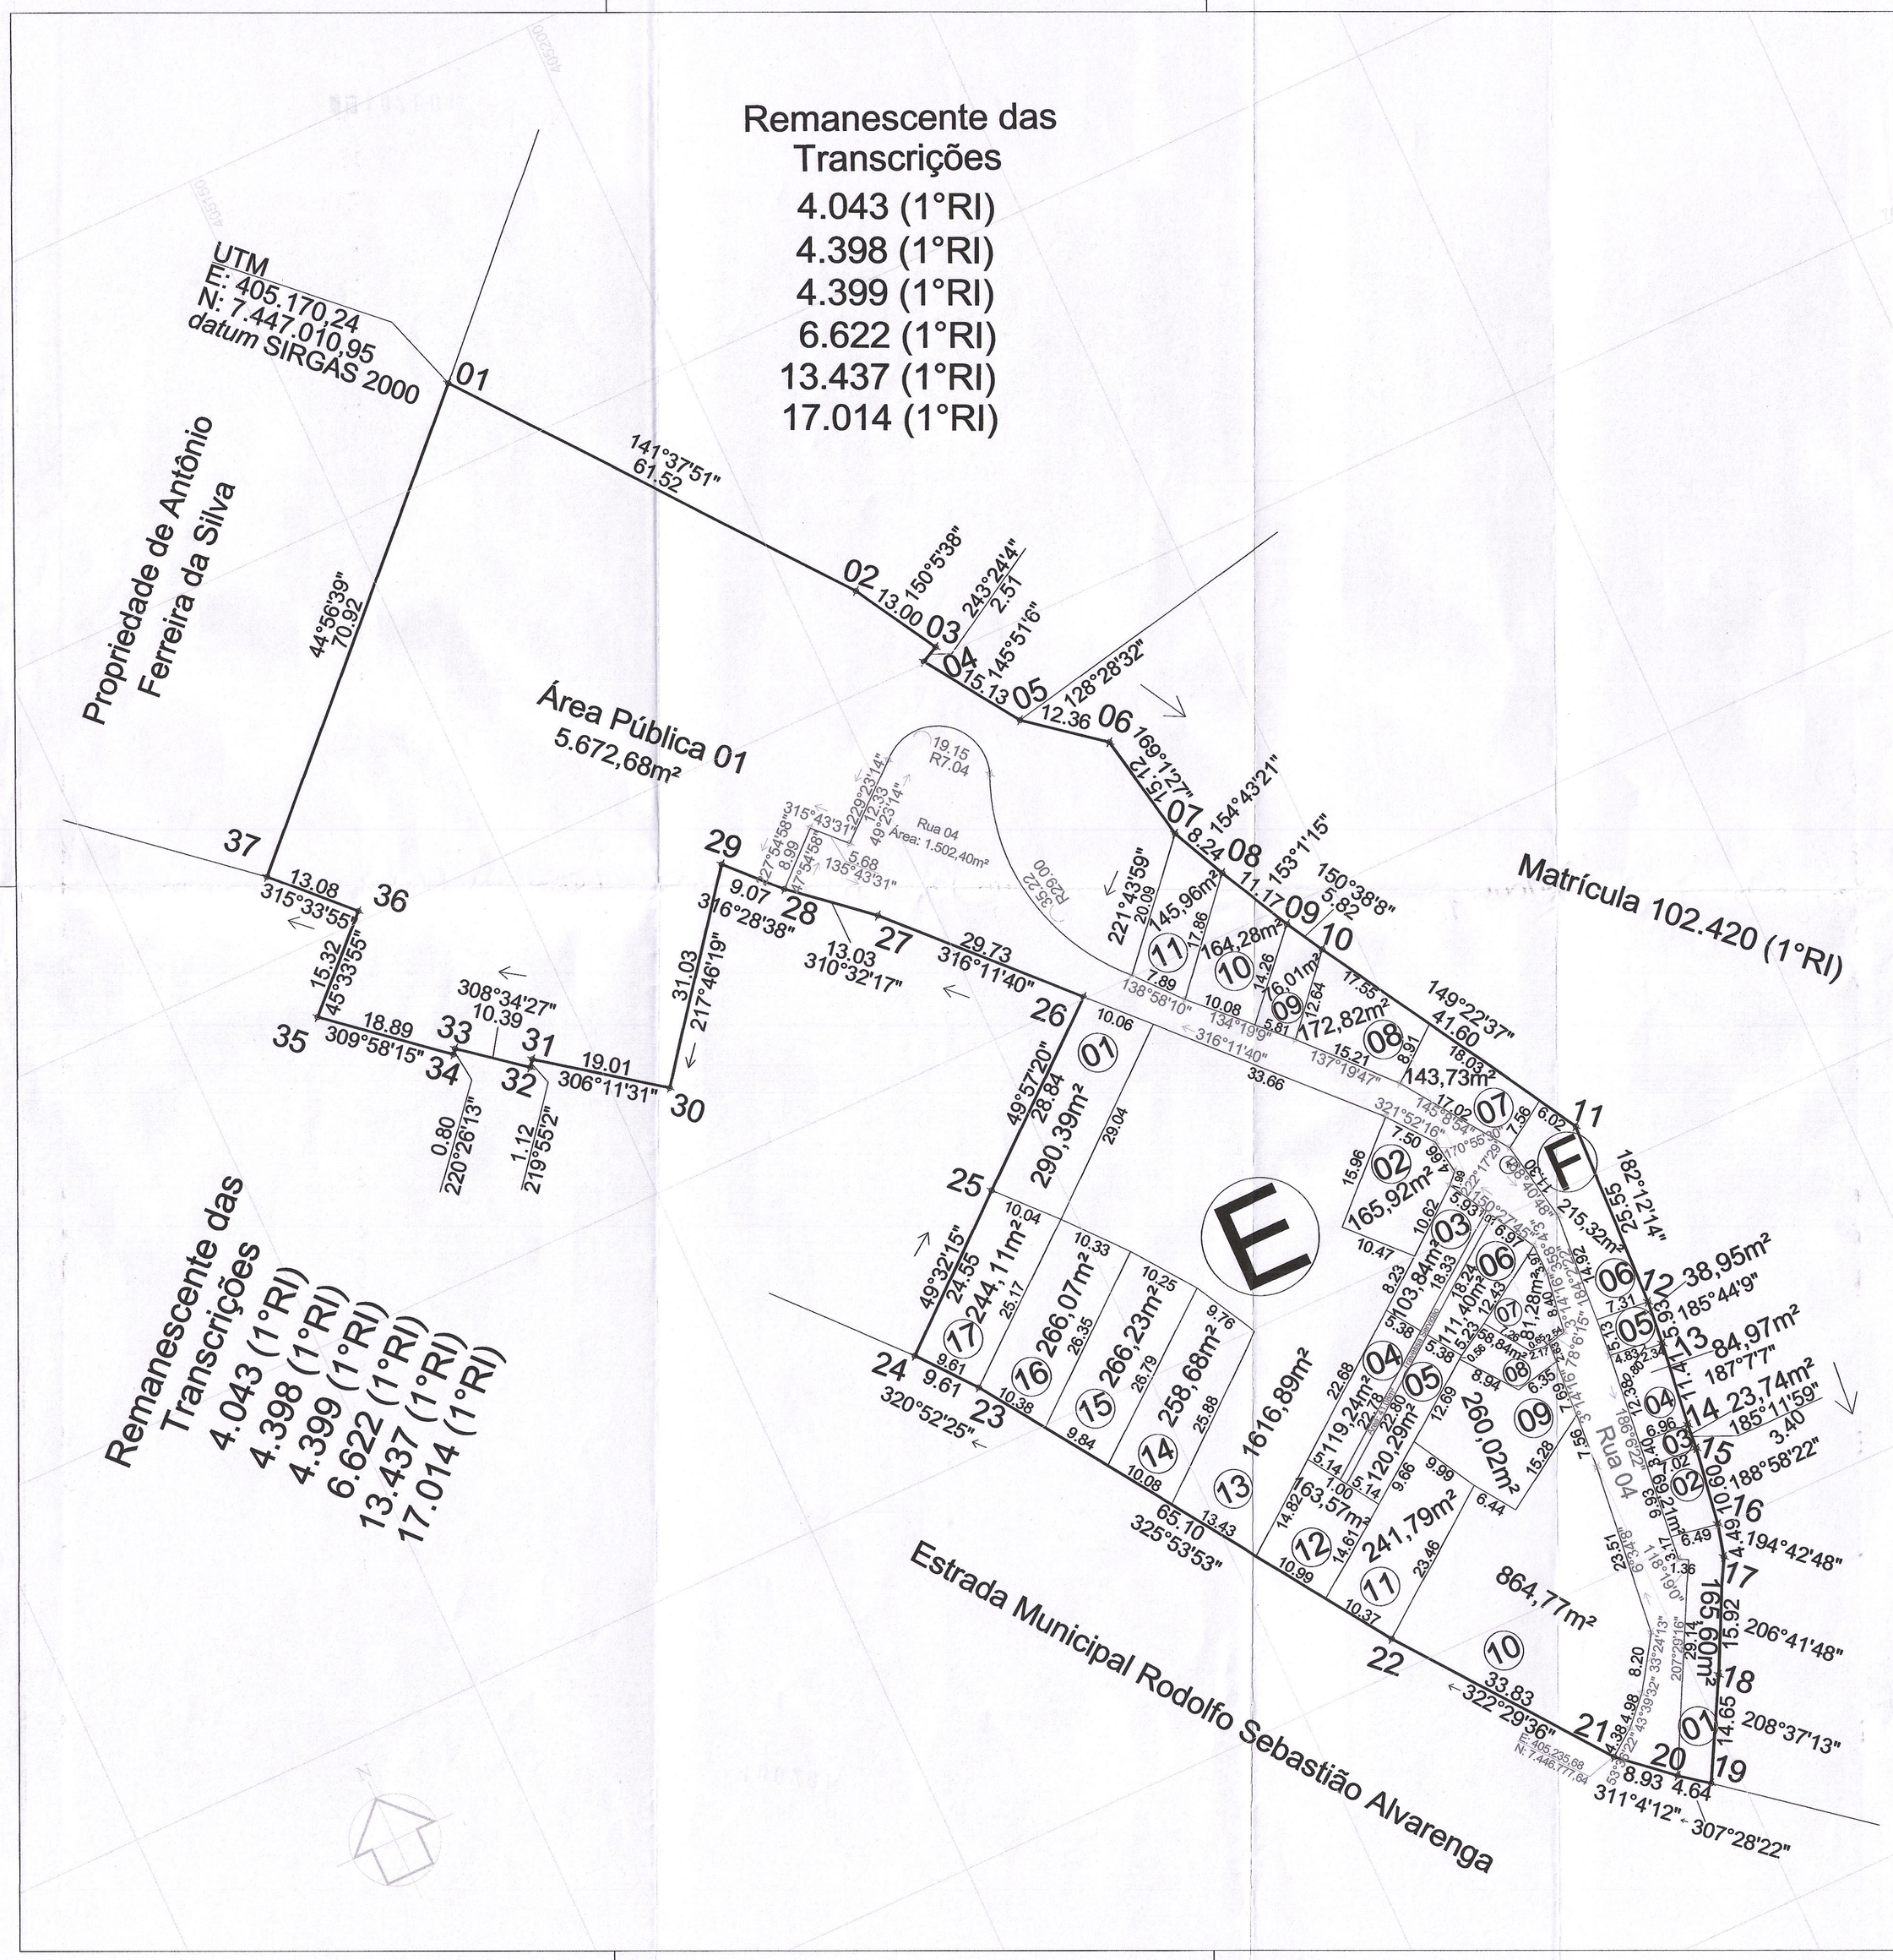

QUADRA E	
LOTE	ÁREA (m²)
01	290,39
02	165,92
03	103,84
04	119,24
05	120,29
06	111,40
07	81,28
08	58,84
09	260,02
10	864,77
11	241,79
12	163,57
13	1616,89
14	258,68
15	266,23
16	266,07
17	244,11
TOTAL	5233,33

QUADRA F	
LOTE	ÁREA (m²)
01	165,60
02	69,21
03	23,74
04	84,97
05	38,95
06	215,32
07	143,73
08	172,82
09	76,01
10	164,28
11	145,96
TOTAL	1300,59

Tabela de Quadras		
Quadras	Lotes	Área (m²)
E	17	5233,33
F	11	1300,59
TOTAL	28	6533,92

Tabela de Vias	
Vias	Área (m²)
Rua 04	1502,4
Travessa Servidão	41,08
TOTAL	1543,48

QUADRO DE ÁREAS		
ESPECIFICAÇÃO	ÁREA (m²)	%
1. Área de lotes (28)	6.533,92	47,52
2. Área Pública 01	5.672,68	41,26
2. Área Pública - Vias	1.543,48	11,22
TOTAL	13.750,08	100,00

PREFEITURA DE SÃO JOSÉ DOS CAMPOS
SECRETARIA DE GESTÃO HABITACIONAL E OBRAS
DEPARTAMENTO DE REGULARIZAÇÃO FUNDIÁRIA

Folha 1/2

PROJETO DE REGULARIZAÇÃO FUNDIÁRIA DO LOTEAMENTO COSTINHA C

Denominação: Loteamento Costinha C

Transcrições e proprietários:
4.043 - Sebastião Alvarenga e outros;
4.398 - Francisco Teixeira;
4.399 - Targino José Machado;
6.622 - Targino José Machado;
13.437 - Sebastião Alvarenga;
17.014 - Ana Alvarenga e outros.

Local:
Estrada Municipal Rodolfo Sebastião Alvarenga

Bairro:
Costinha

Município: São José dos Campos

Escala:
1:500

Situação s/ escala

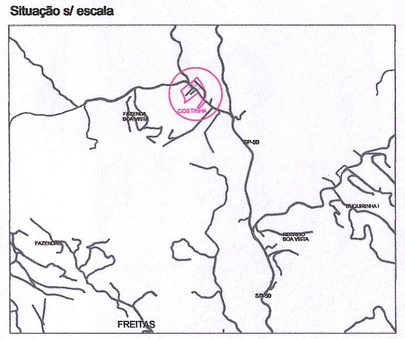

José Turario Junior
Secretário de Gestão Habitacional e Obras
Departamento de Regularização Fundiária
Prefeitura de São José dos Campos

Autora do Projeto:
Eng. Ana Paula Pereira Ribeiro Vendrame
CREA: 5063460485 SP

107001

2º REGISTRO
CONFERÊNCIA TÉCNICA

Marcelo Leandro
Diretor do Departamento de Regularização Fundiária
Secretaria de Gestão Habitacional e Obras
Prefeitura de São José dos Campos

PREFEITURA DE SÃO JOSÉ DOS CAMPOS
PROCESSO Nº. 47.822/07
CONFERIDO
APROVADO
Adalberto Silvestre dos Santos
SGHO / Regularização Fundiária
Chefe
EM / /2020

08/09/2020