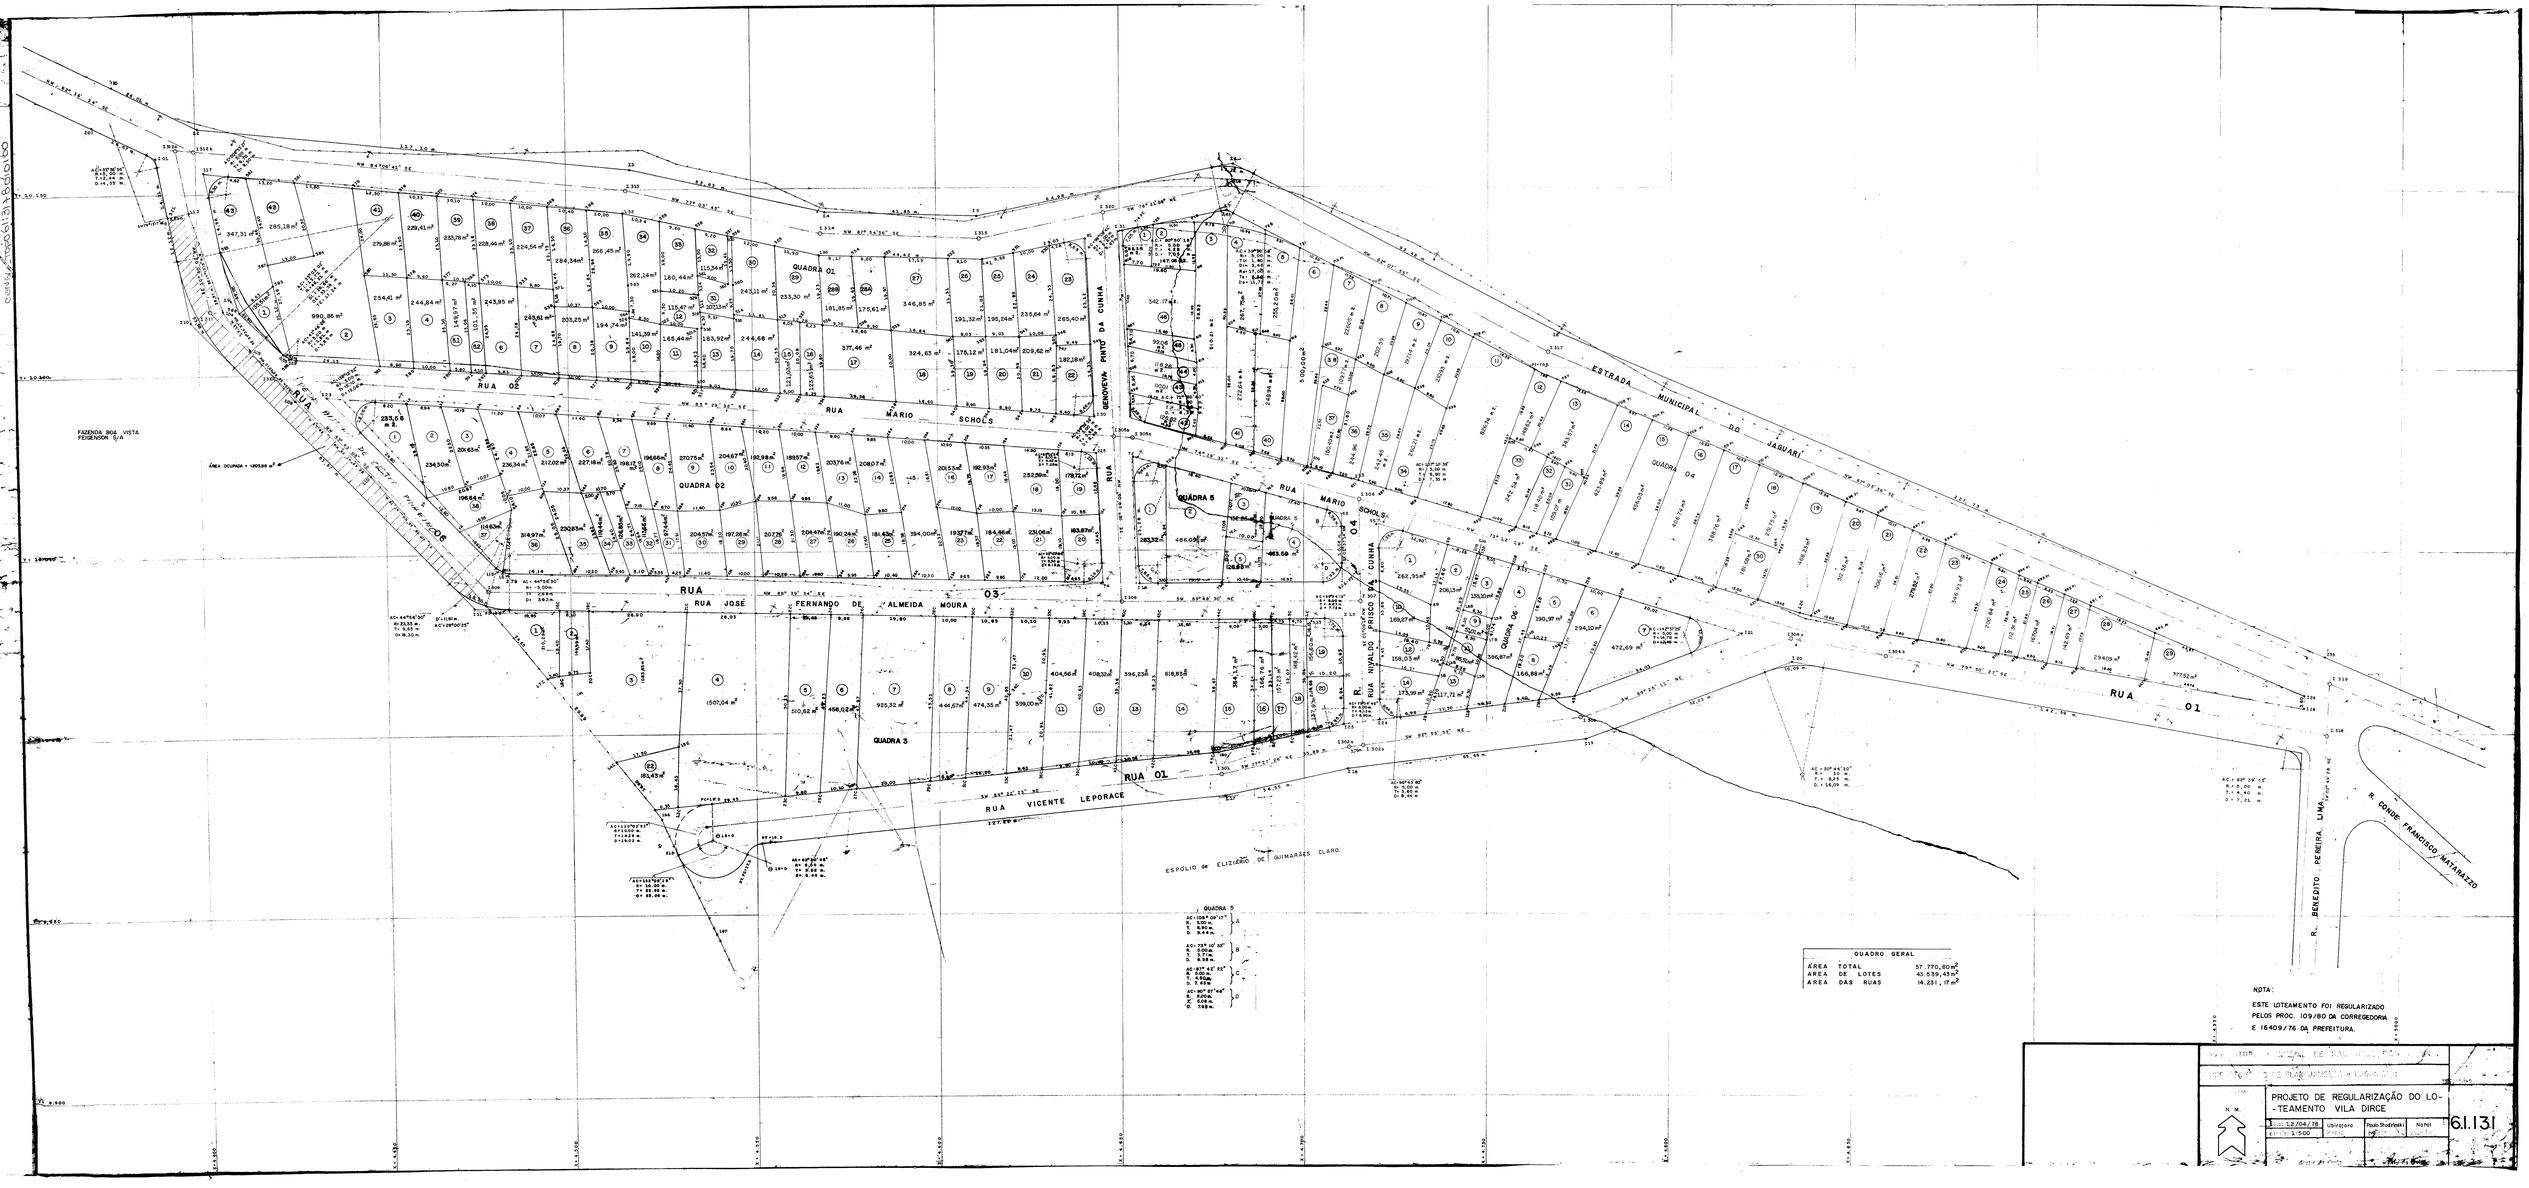
RUA 02
RUA MARIO SCHOLS
RUA 03
RUA JOSÉ FERNANDO DE ALMEIDA MOURA
RUA 01
RUA VICENTE LEPORACE
ESTRADA MUNICIPAL DO JAGUARÍ
RUA 04
RUA NIVALDO PRISCO DA CUNHA
R. BENEDITO PEREIRA LIMA
R. CONDE FRANCISCO MATARAZZO
QUADRA 01
QUADRA 02
QUADRA 3
QUADRA 5
QUADRA 06
QUADRA 04
FAZENDA BOA VISTA FEIGENSON S/A
ESPÓLIO de ELIZIÊNCIO DE GUIMARÃES CLARO.
QUADRO GERAL
ÁREA TOTAL 57.770,60 m²
ÁREA DE LOTES 43.539,43 m²
ÁREA DAS RUAS 14.231,17 m²
NOTA:
ESTE LOTEAMENTO FOI REGULARIZADO PELOS PROC. 109/80 DA CORREGEDORIA E 16409/76 DA PREFEITURA.
N. M.
PROJETO DE REGULARIZAÇÃO DO LOTEAMENTO VILA DIRCE
12/04/78
1:500
Ubirajara
Paulo Shudrovski
Nobel
6.1.131