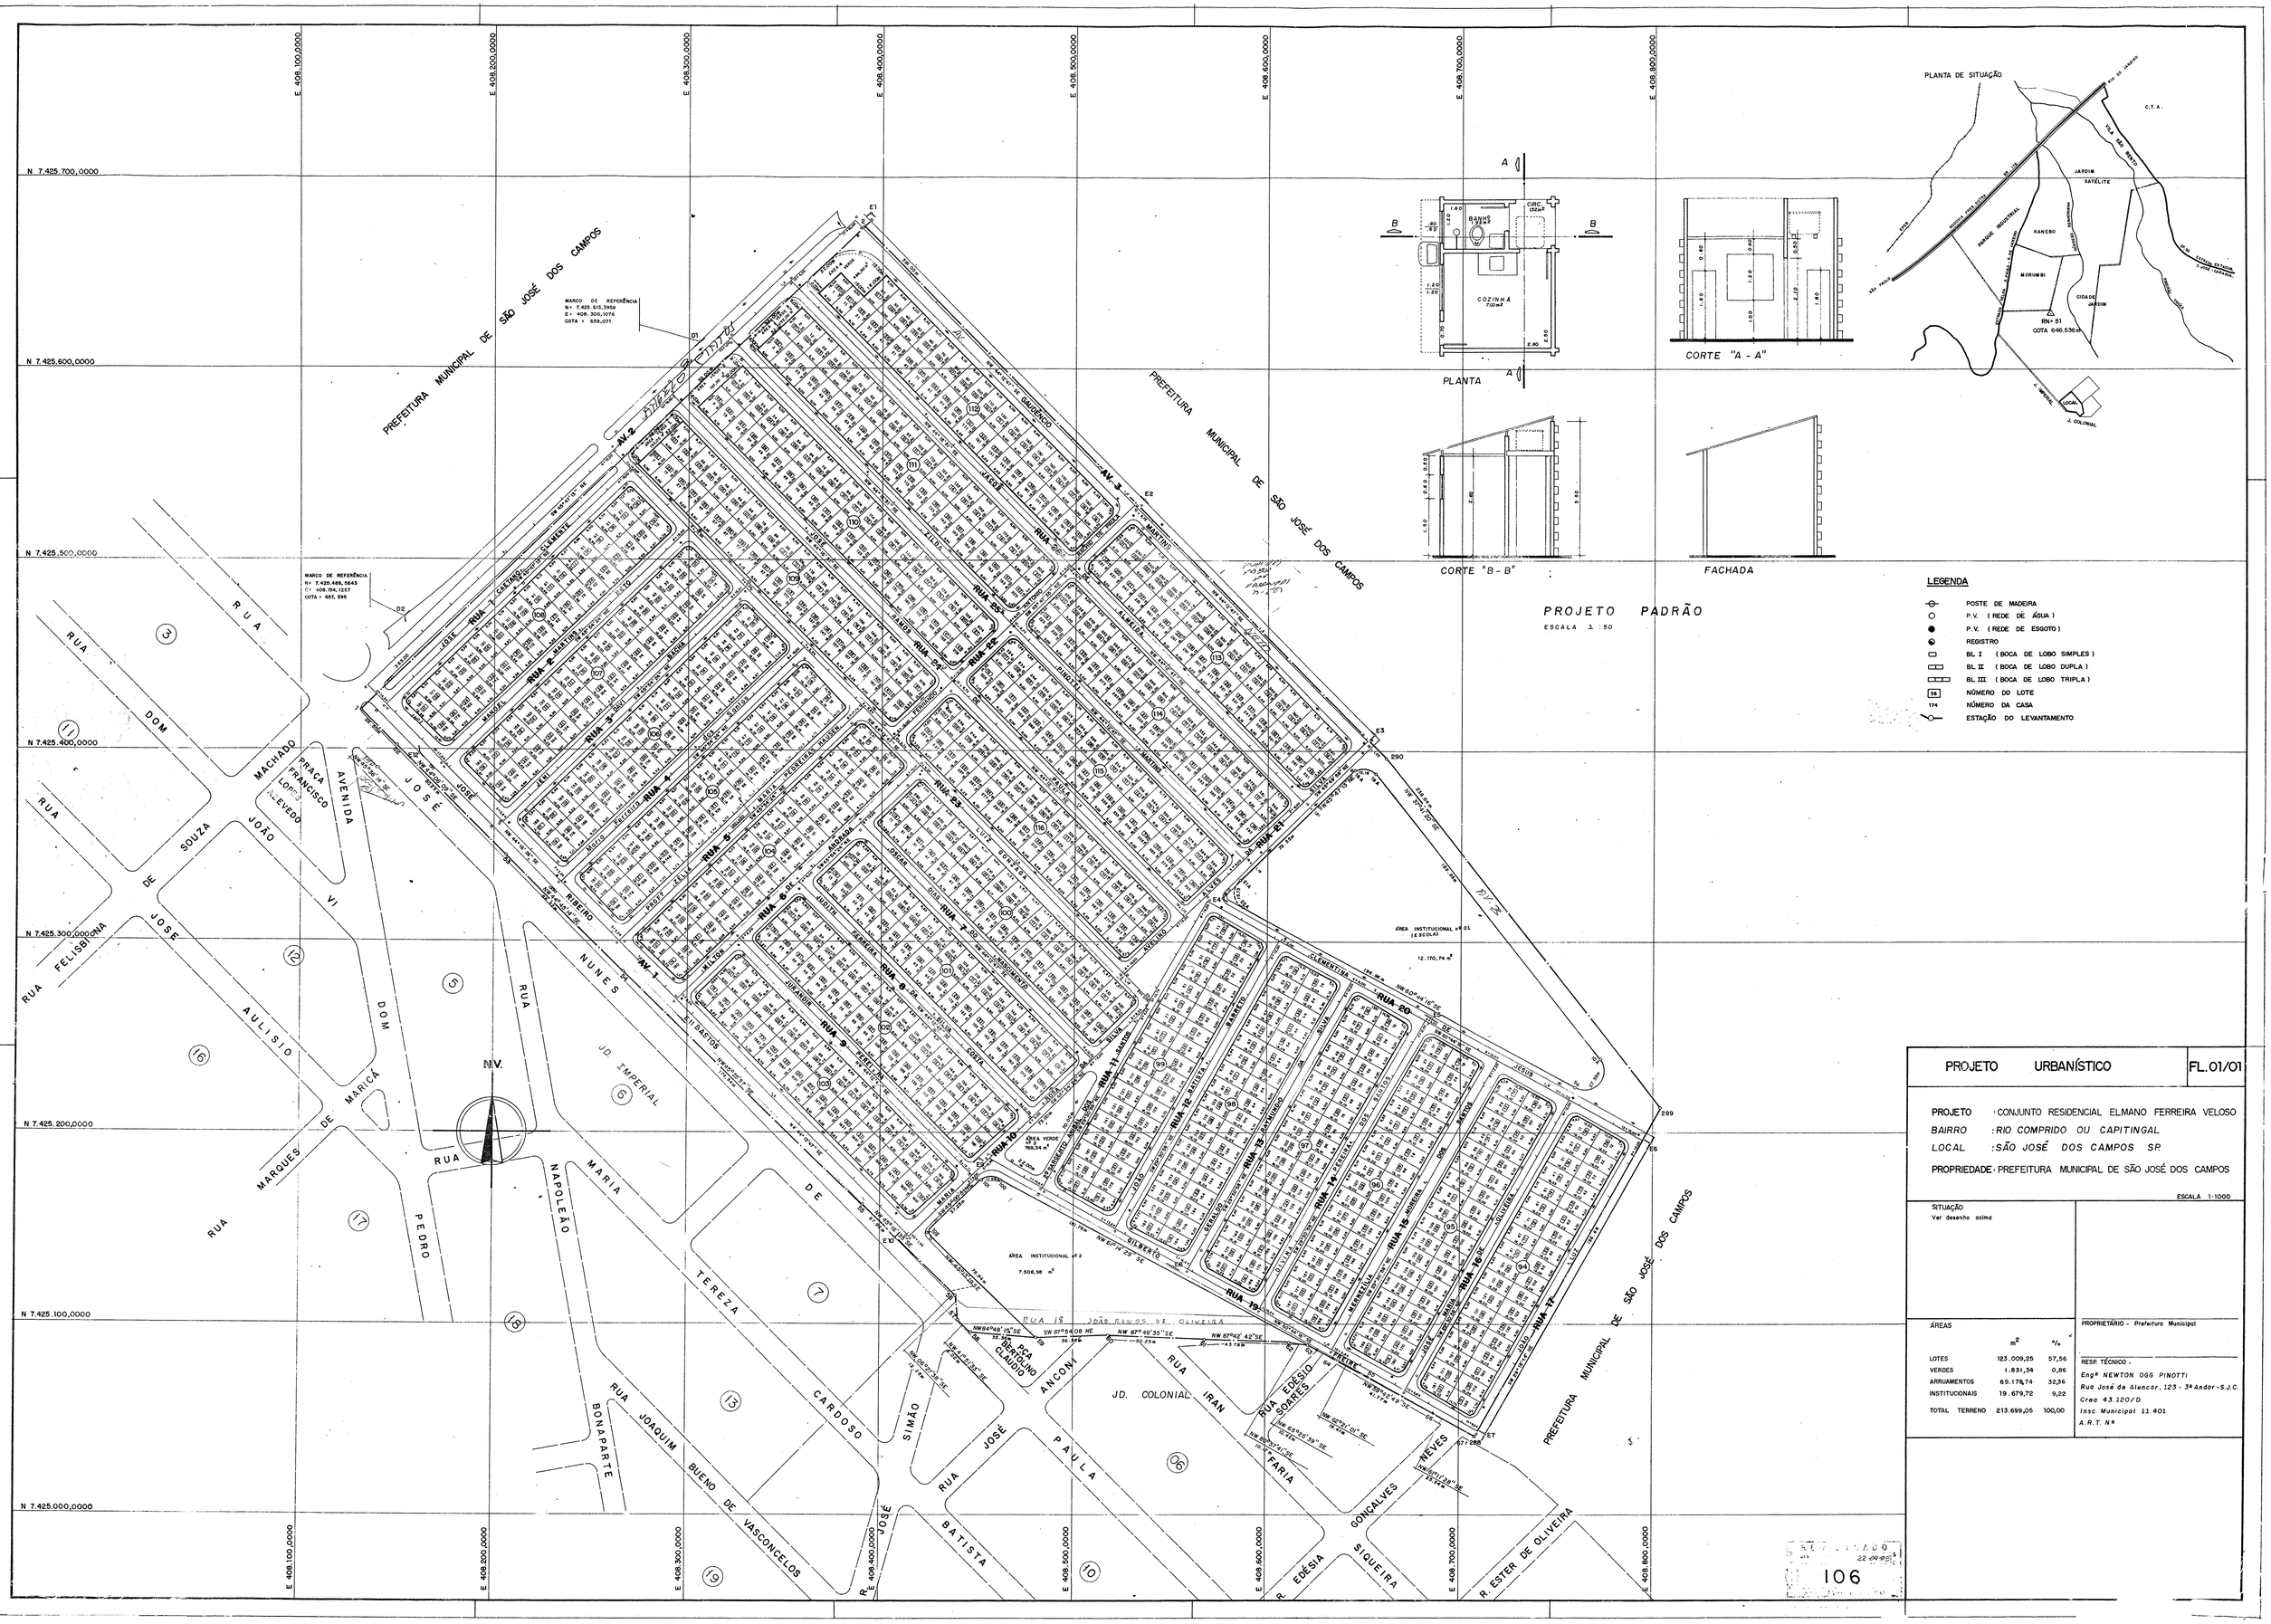

PROJETO URBANÍSTICO	FL.01/01

PROJETO : CONJUNTO RESIDENCIAL ELMANO FERREIRA VELOSO
BAIRRO : RIO COMPRIDO OU CAPITINGAL
LOCAL : SÃO JOSÉ DOS CAMPOS S.P.
PROPRIEDADE : PREFEITURA MUNICIPAL DE SÃO JOSÉ DOS CAMPOS

ESCALA 1:1000

SITUAÇÃO
Ver desenho acima

ÁREAS

	m²	%
LOTES	123.009,25	57,56
VERDES	1.831,34	0,86
ARRUAMENTOS	69.176,74	32,36
INSTITUCIONAIS	19.679,72	9,22
TOTAL TERRENO	213.699,05	100,00

PROPRIETÁRIO - Prefeitura Municipal

RESP. TÉCNICO -
Engº NEWTON OSG PINOTTI
Rua José de Alencar, 123 - 3º Andar - S.J.C.
Crea 43.120/D
Insc. Municipal 11.401
A.R.T. Nº

REGISTRADO 22.04.85

106