


PLANTA DE SITUAÇÃO DO TERRENO
ESCALA 1:5000

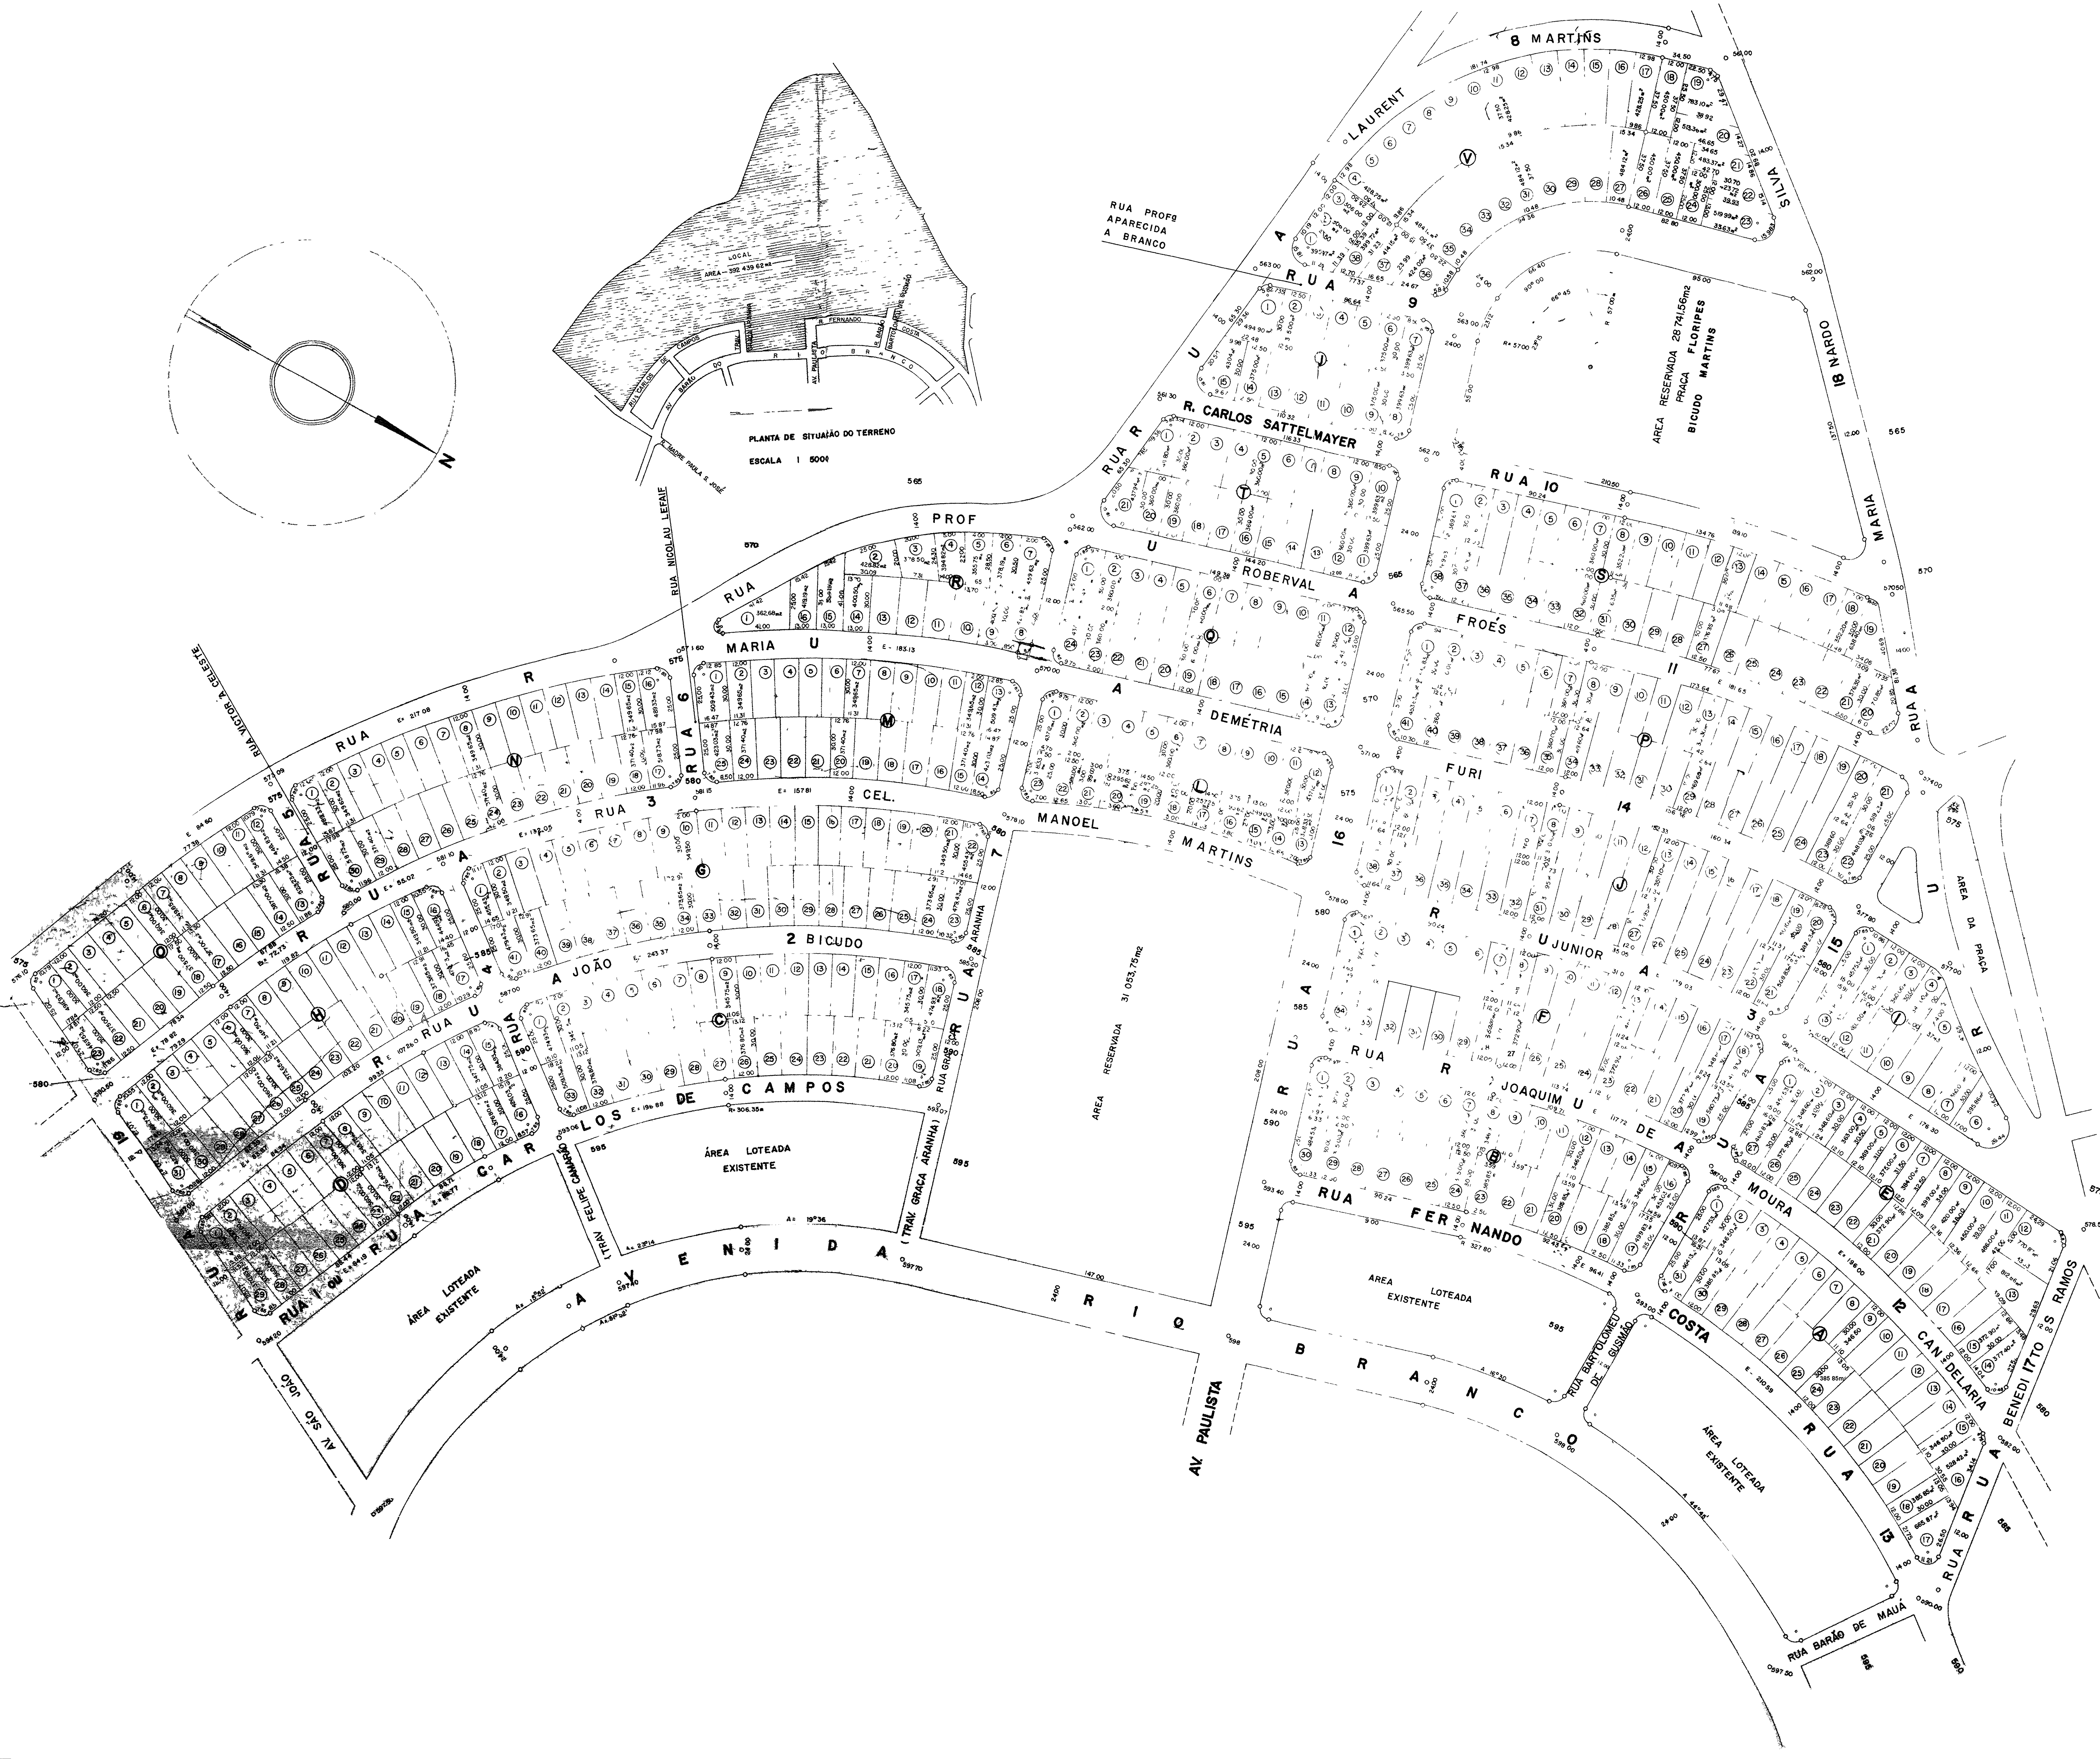

PROJETO COMPLETO - ESC. 1:1000 FOLHA ÚNICA

PROJETO DE LOTEAMENTO DA 2ª GLEBA DO JARDIM ESPLANADA PROP. MARTINS AGRO IMOBILIÁRIA

SÃO JOSÉ DOS CAMPOS - SÃO PAULO

PLANTA DE SITUAÇÃO (V. DE AO LADO)

ÁREAS	PROPRIETÁRIO
ÁREA LOTEADA	52.878,49m ²
ÁREA DAS RUAS	88.365,28m ²
ÁREA RESERVADA	66.207,67m ²
TOTAL	207.451,44m ²