


# CHACARAS DOS EUCALIPTOS

PROPRIEDADE DE: ANADIR MARIZ DE OLIVEIRA  
 HED ARRUDA CAMARGO  
 CHACKER ELHAGE



SÃO JOSÉ DOS CAMPOS

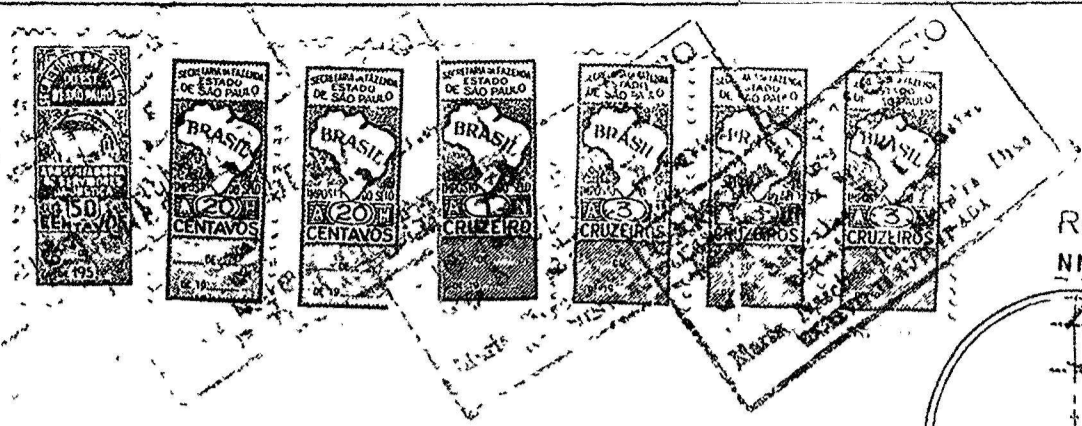



ÁREA DOS LOTES	19.921,00 m <sup>2</sup>
RUAS	4.748,00 m <sup>2</sup>
<b>SUB TOTAL</b>	<b>24.669,00 m<sup>2</sup></b>
ÁREA VENDIDA	2.116,00 m <sup>2</sup>
<b>TOTAL</b>	<b>26.785,00 m<sup>2</sup></b>

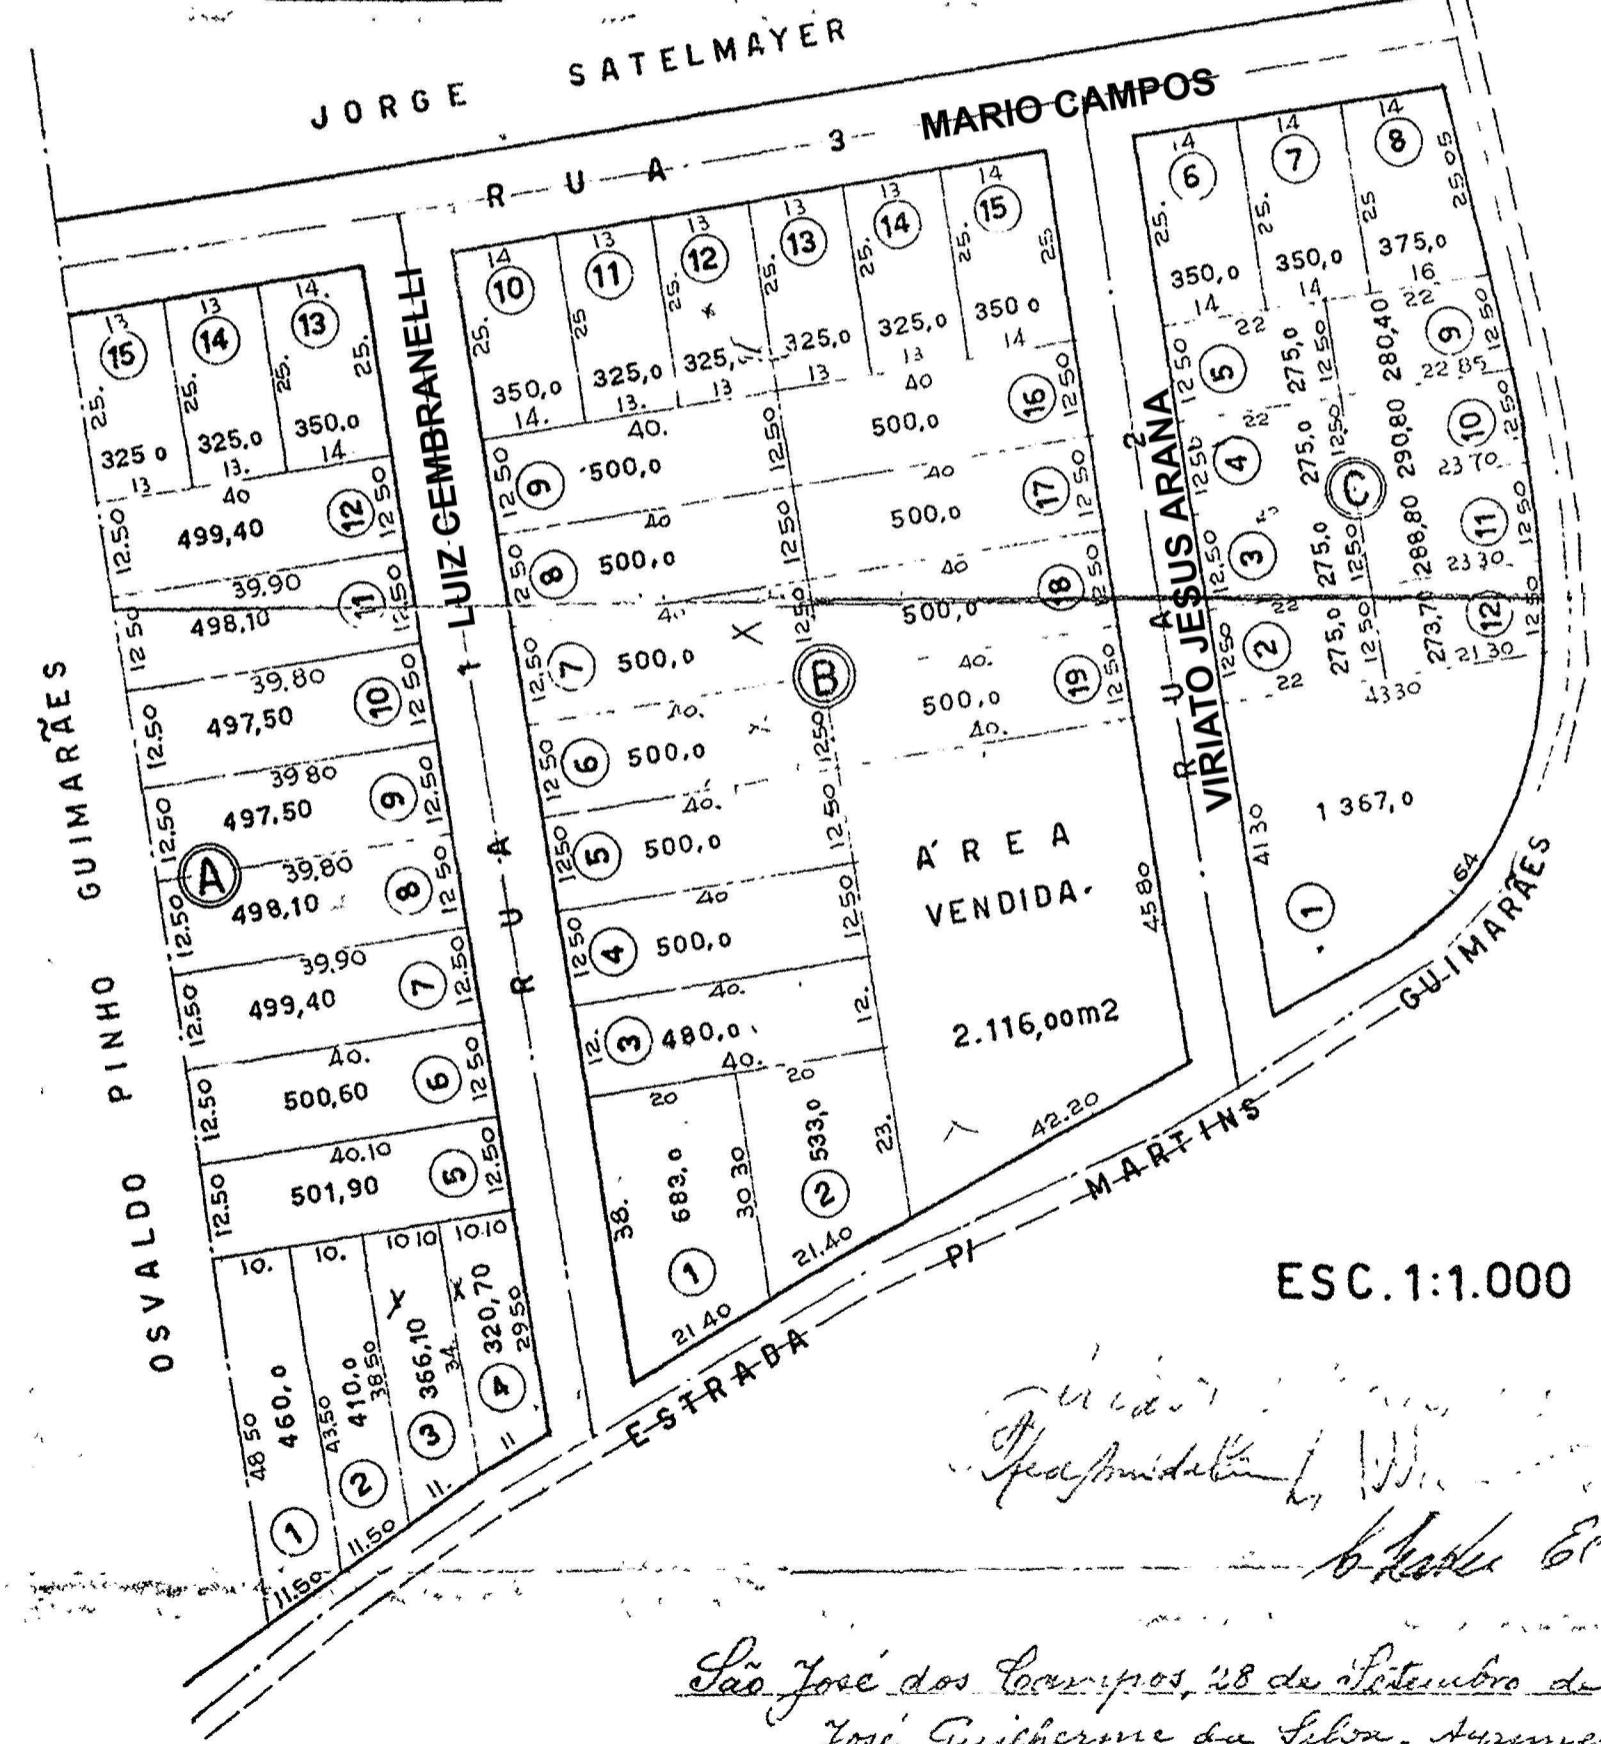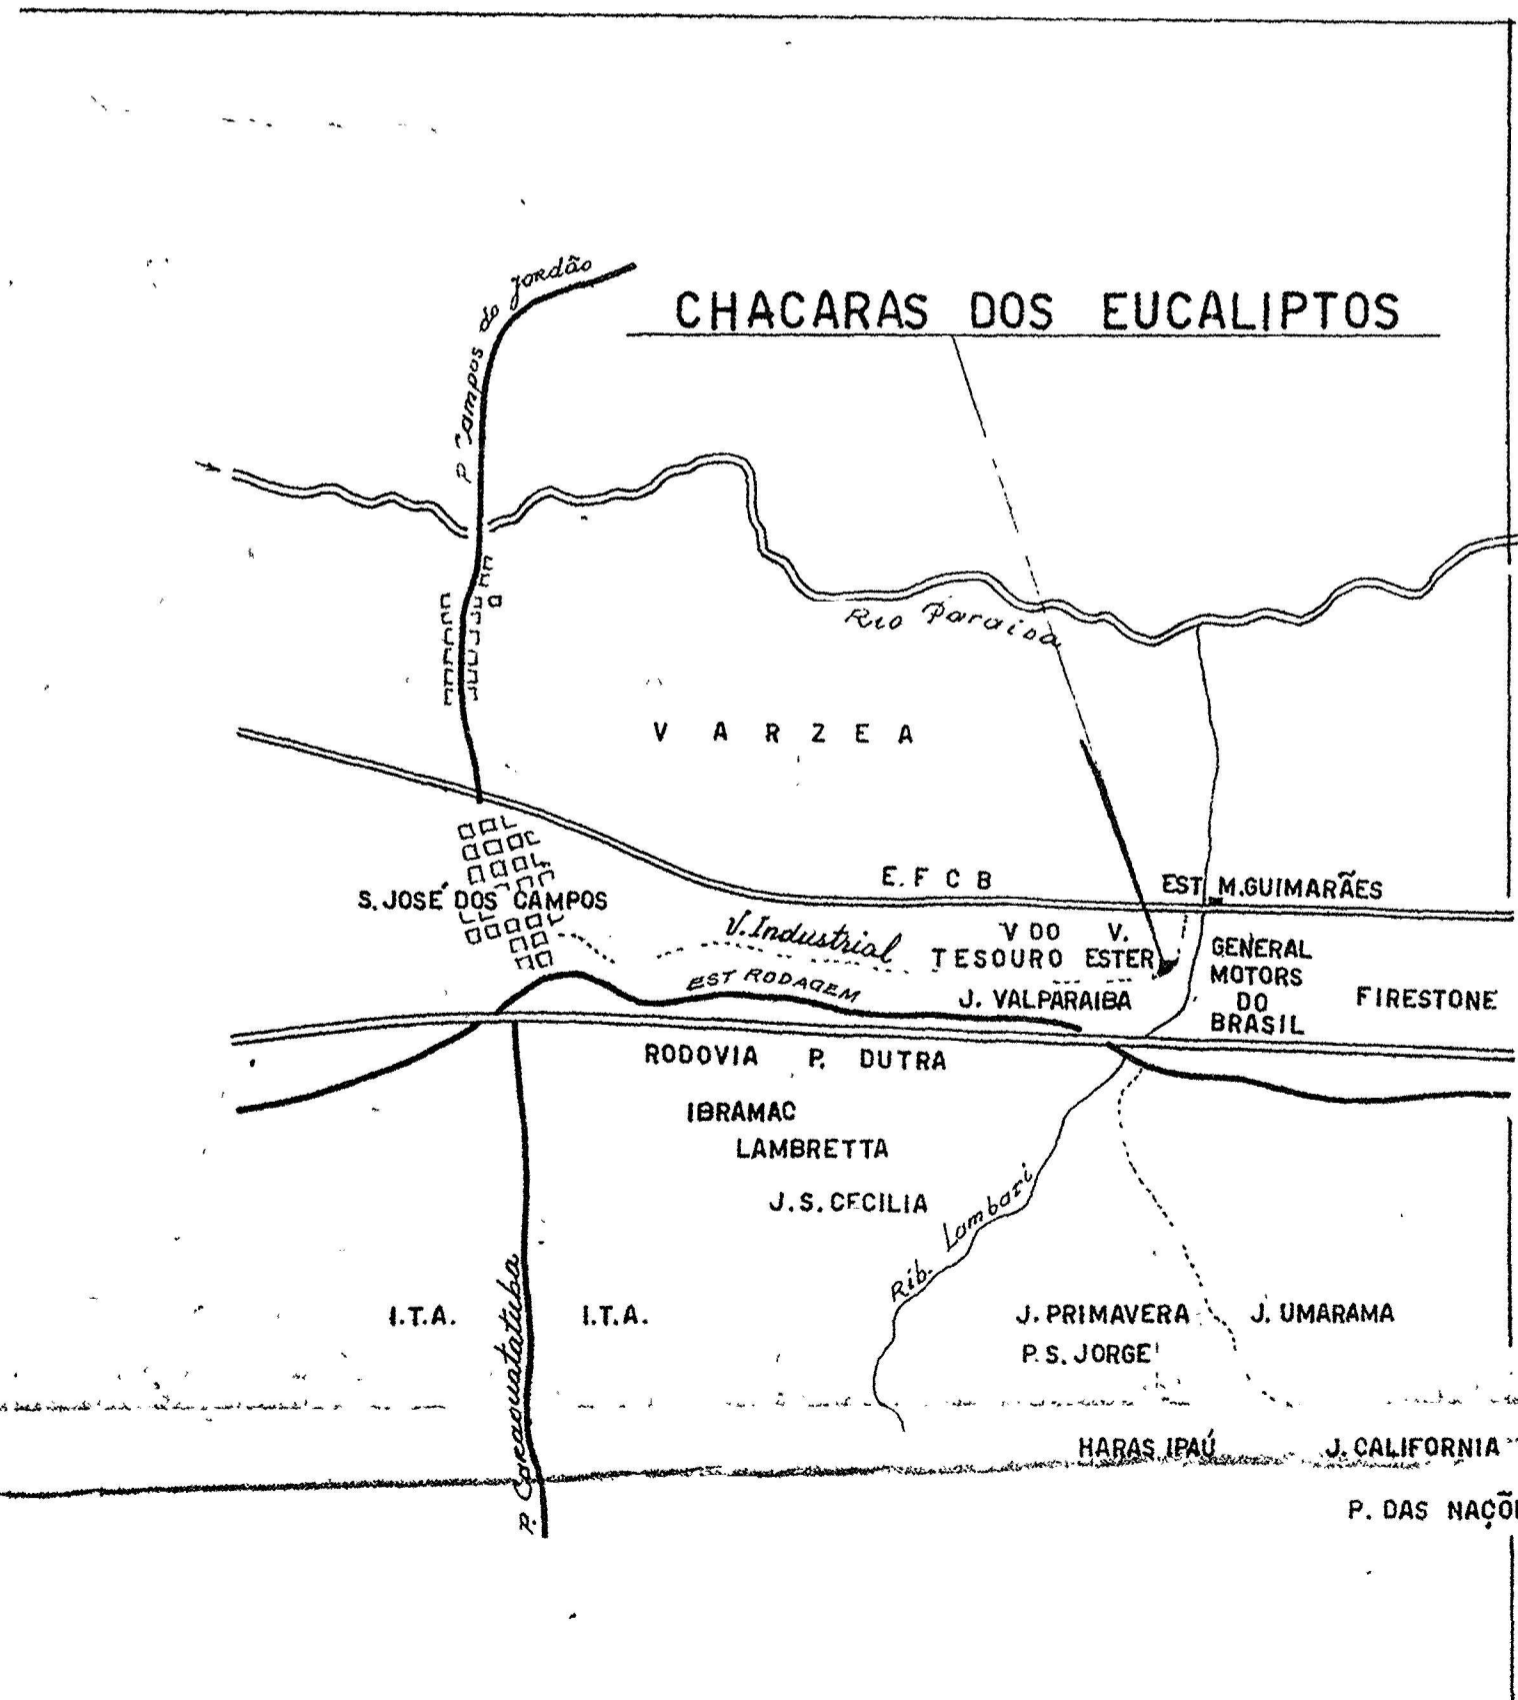

ESC. 1:1.000


São José dos Campos, 28 de Setembro de 1957.  
 Jose Guilherme da Silva - Arquivador Lic.  
 cont. 247 no CREA do 6º Regim. S. Paulo do 1º Grupo