
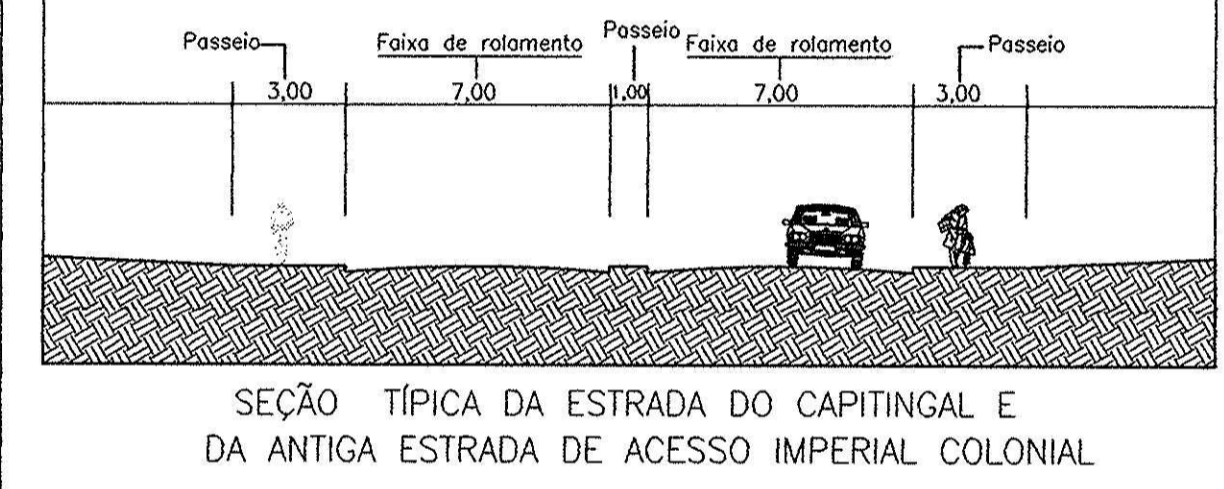
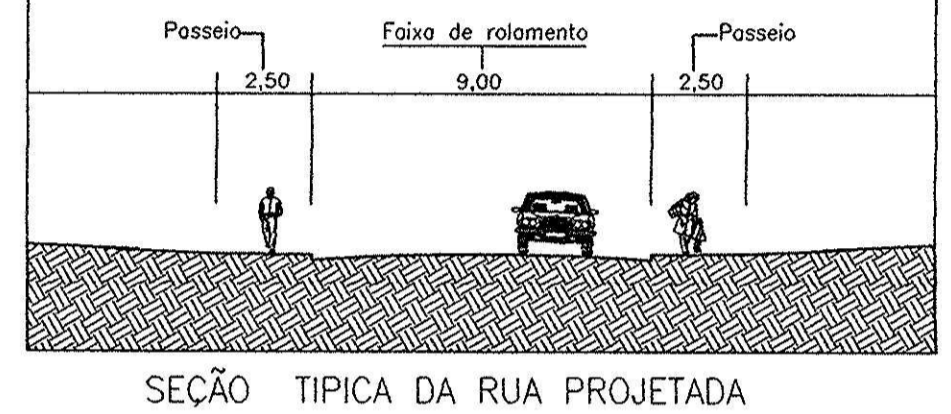
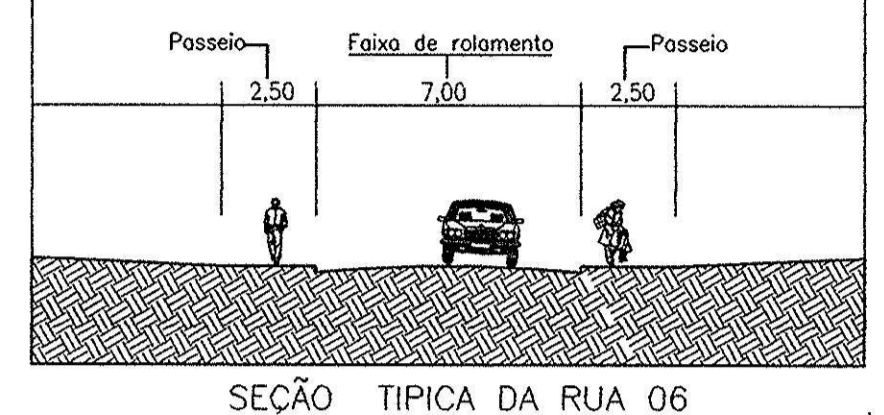
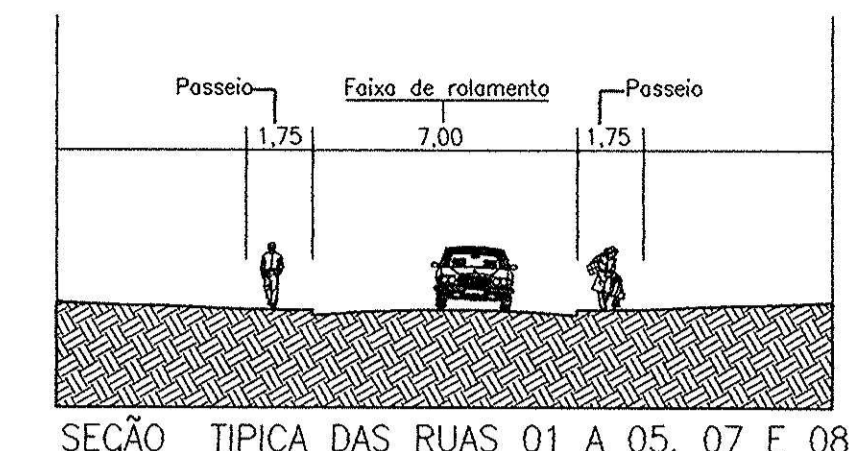
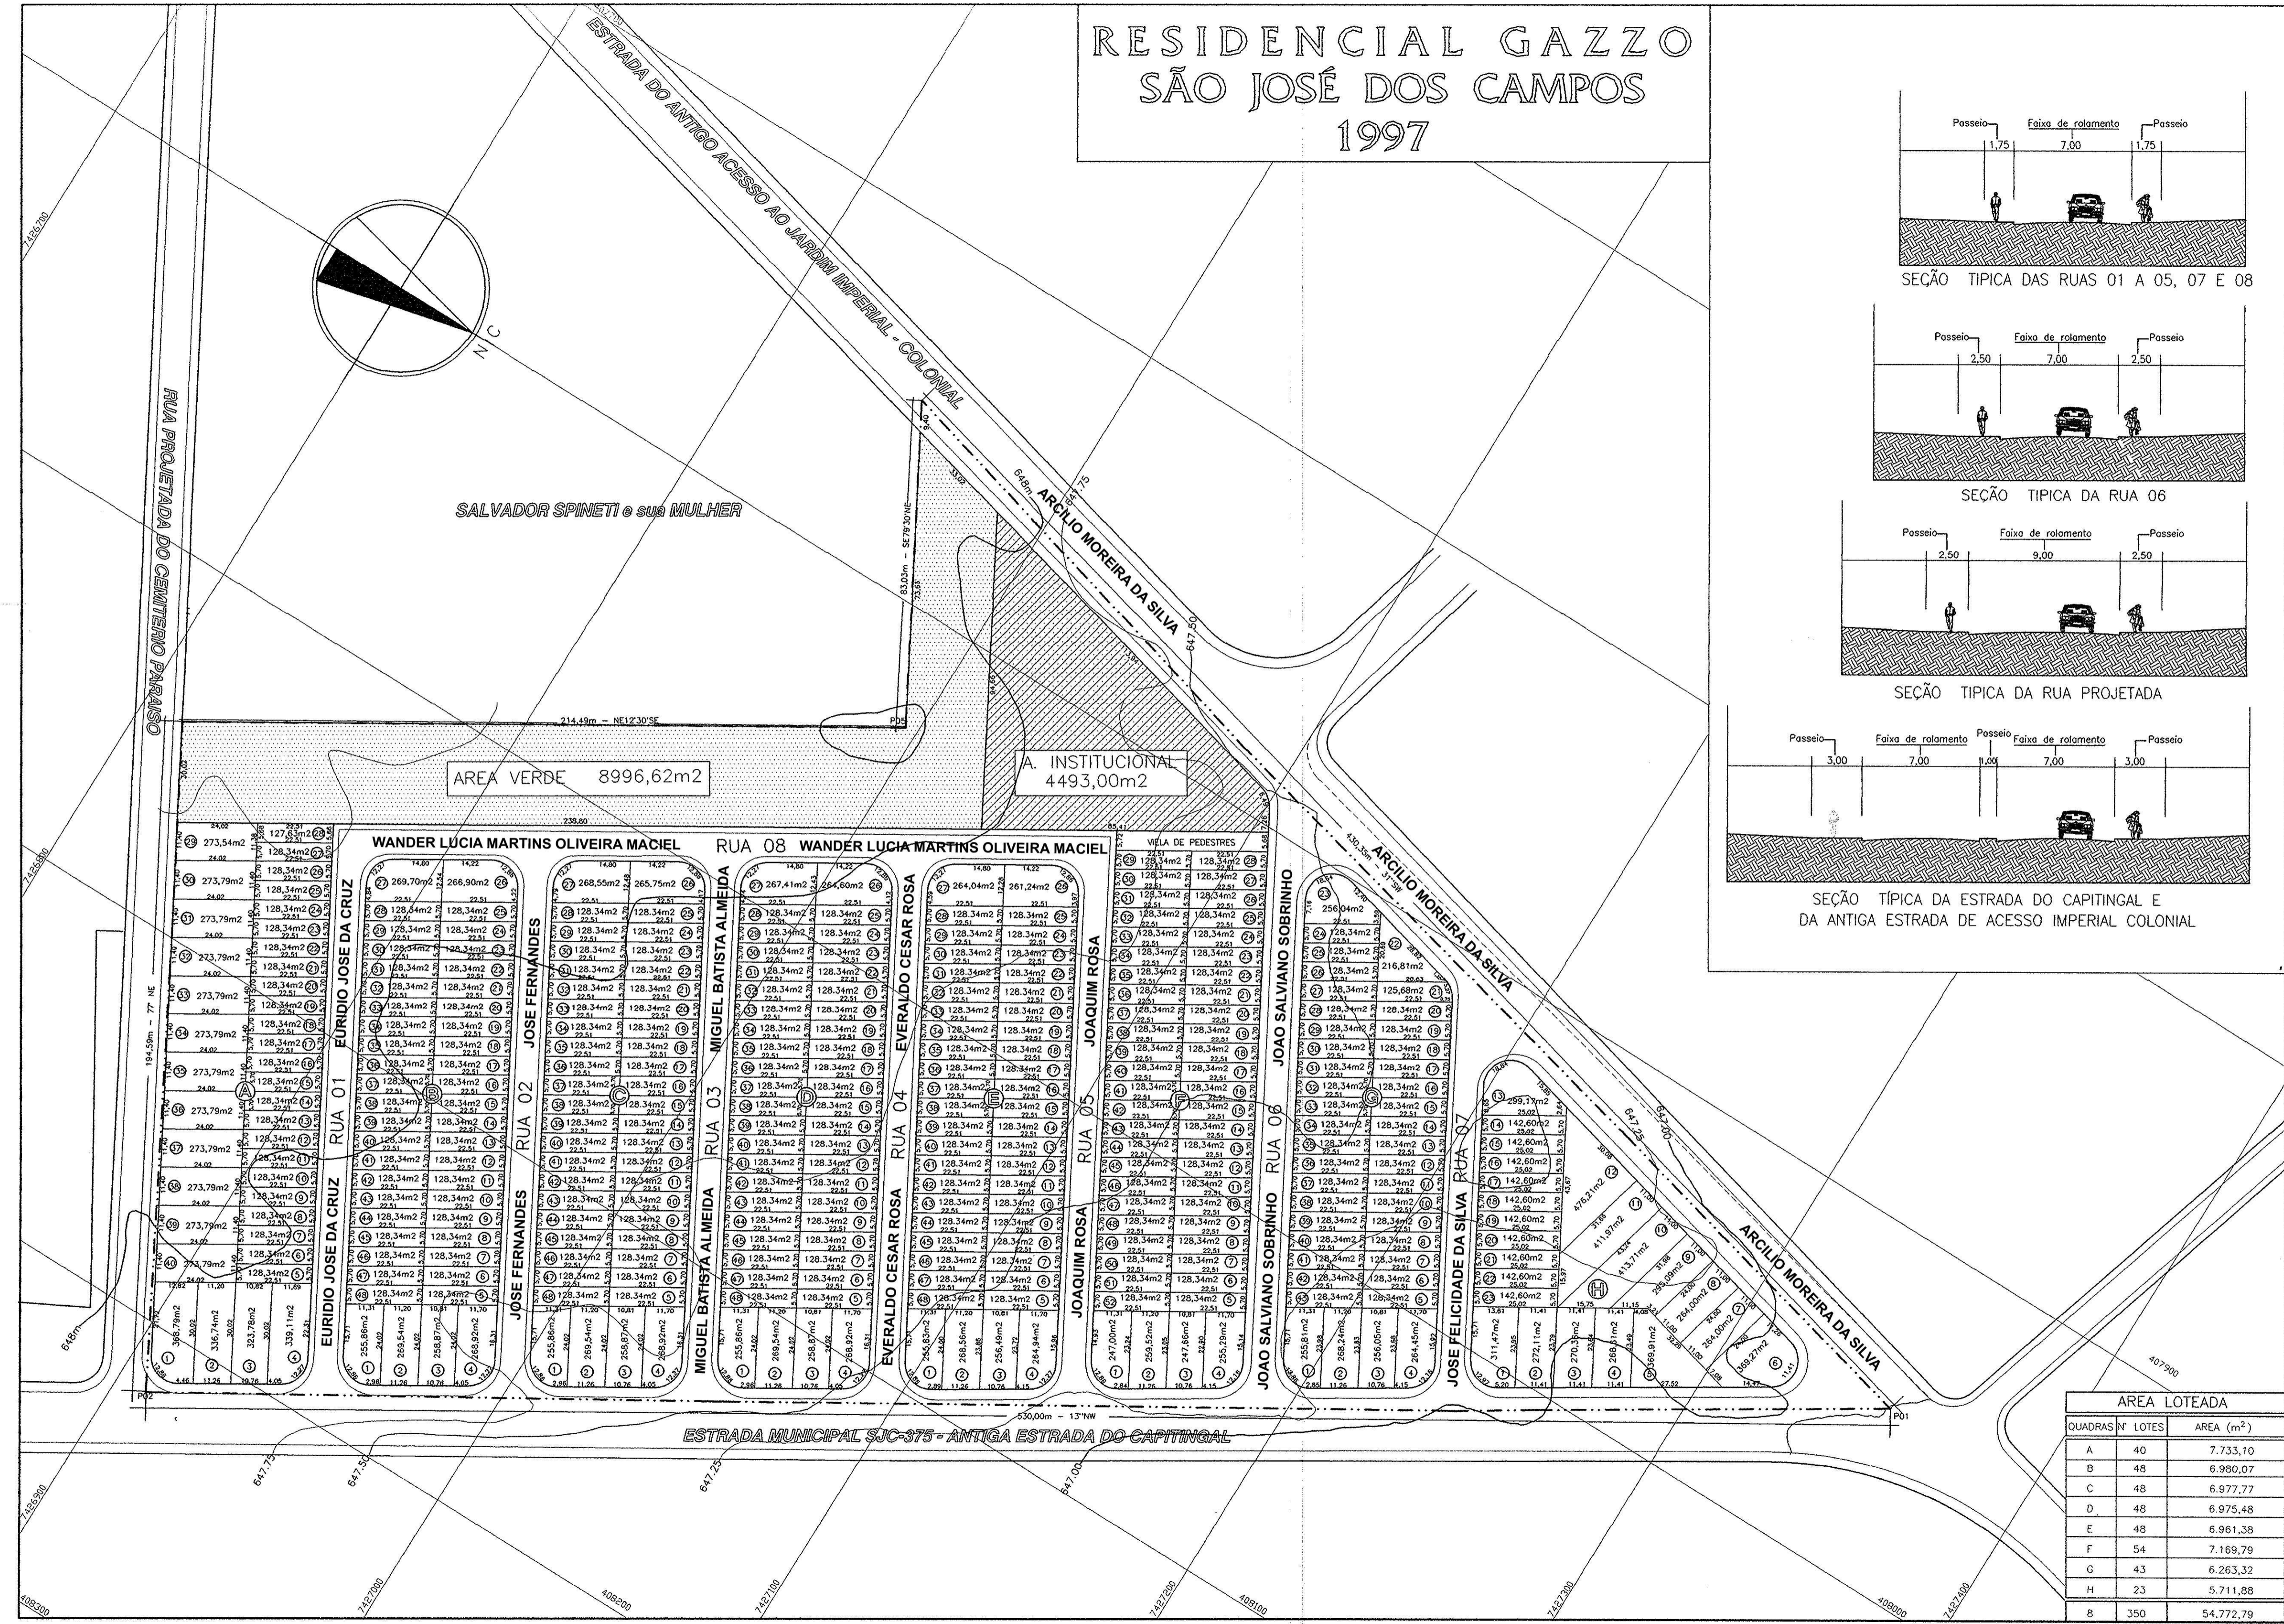


RESIDENCIAL GAZZO SÃO JOSÉ DOS CAMPOS 1997

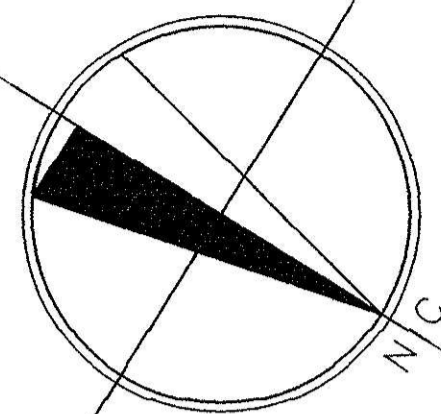

NOTA:
NA AREA DE RUAS (21.576,59 m2) DO QUADRO DE AREAS ESTAO INCLUIDAS AS RUAS, A VIELA E OS ALARGAMENTOS DA ESTRADA DO ANTIGO ACESSO DO JARDIM IMPERIAL/COLONIAL E DA ESTRADA MUNICIPAL SJC-375.

ARRUAMENTO E PARCELAMENTO

Loteamento: RESIDENCIAL GAZZO
Local: COLÔNIA PARAISO
São José dos Campos - São Paulo
Proprietário: **ARIOVALDO GAZZO**

ESCALA=1:1.000

SITUAÇÃO:
Ver acima

AREAS (m2)	GLÉBA	89.839,00	100,00%
LOTES	54.772,79	60,97%	
A. VERDE	8.996,62	10,01%	
A. INSTITUCIONAL	4.493,00	5,00%	
RUAS	21.576,59	24,02%	

ARIOVALDO GAZZO
Autor do Projeto
Eng. MARCOS APARECIDO DOS REIS
CREA 066170783
Responsável Técnico
Eng. MARCOS APARECIDO DOS REIS
CREA 060170783

AREA LOTEADA		
QUADRAS Nº	LOTES	AREA (m²)
A	40	7.733,10
B	48	6.980,07
C	48	6.977,77
D	48	6.975,48
E	48	6.961,38
F	54	7.169,79
G	43	6.263,32
H	23	5.711,88
8	350	54.772,79

Prefeitura Municipal de São José dos Campos

PROCESSO Nº 23.770-21.97

EM 11.01.97 CONFERIDO

EM 14.01.97 APROVADO

Eng. Ruiji Kaiting

Secretaria de Obras e Habitação