


JARDIM "SANTA INÊS"

Escala 1:1000

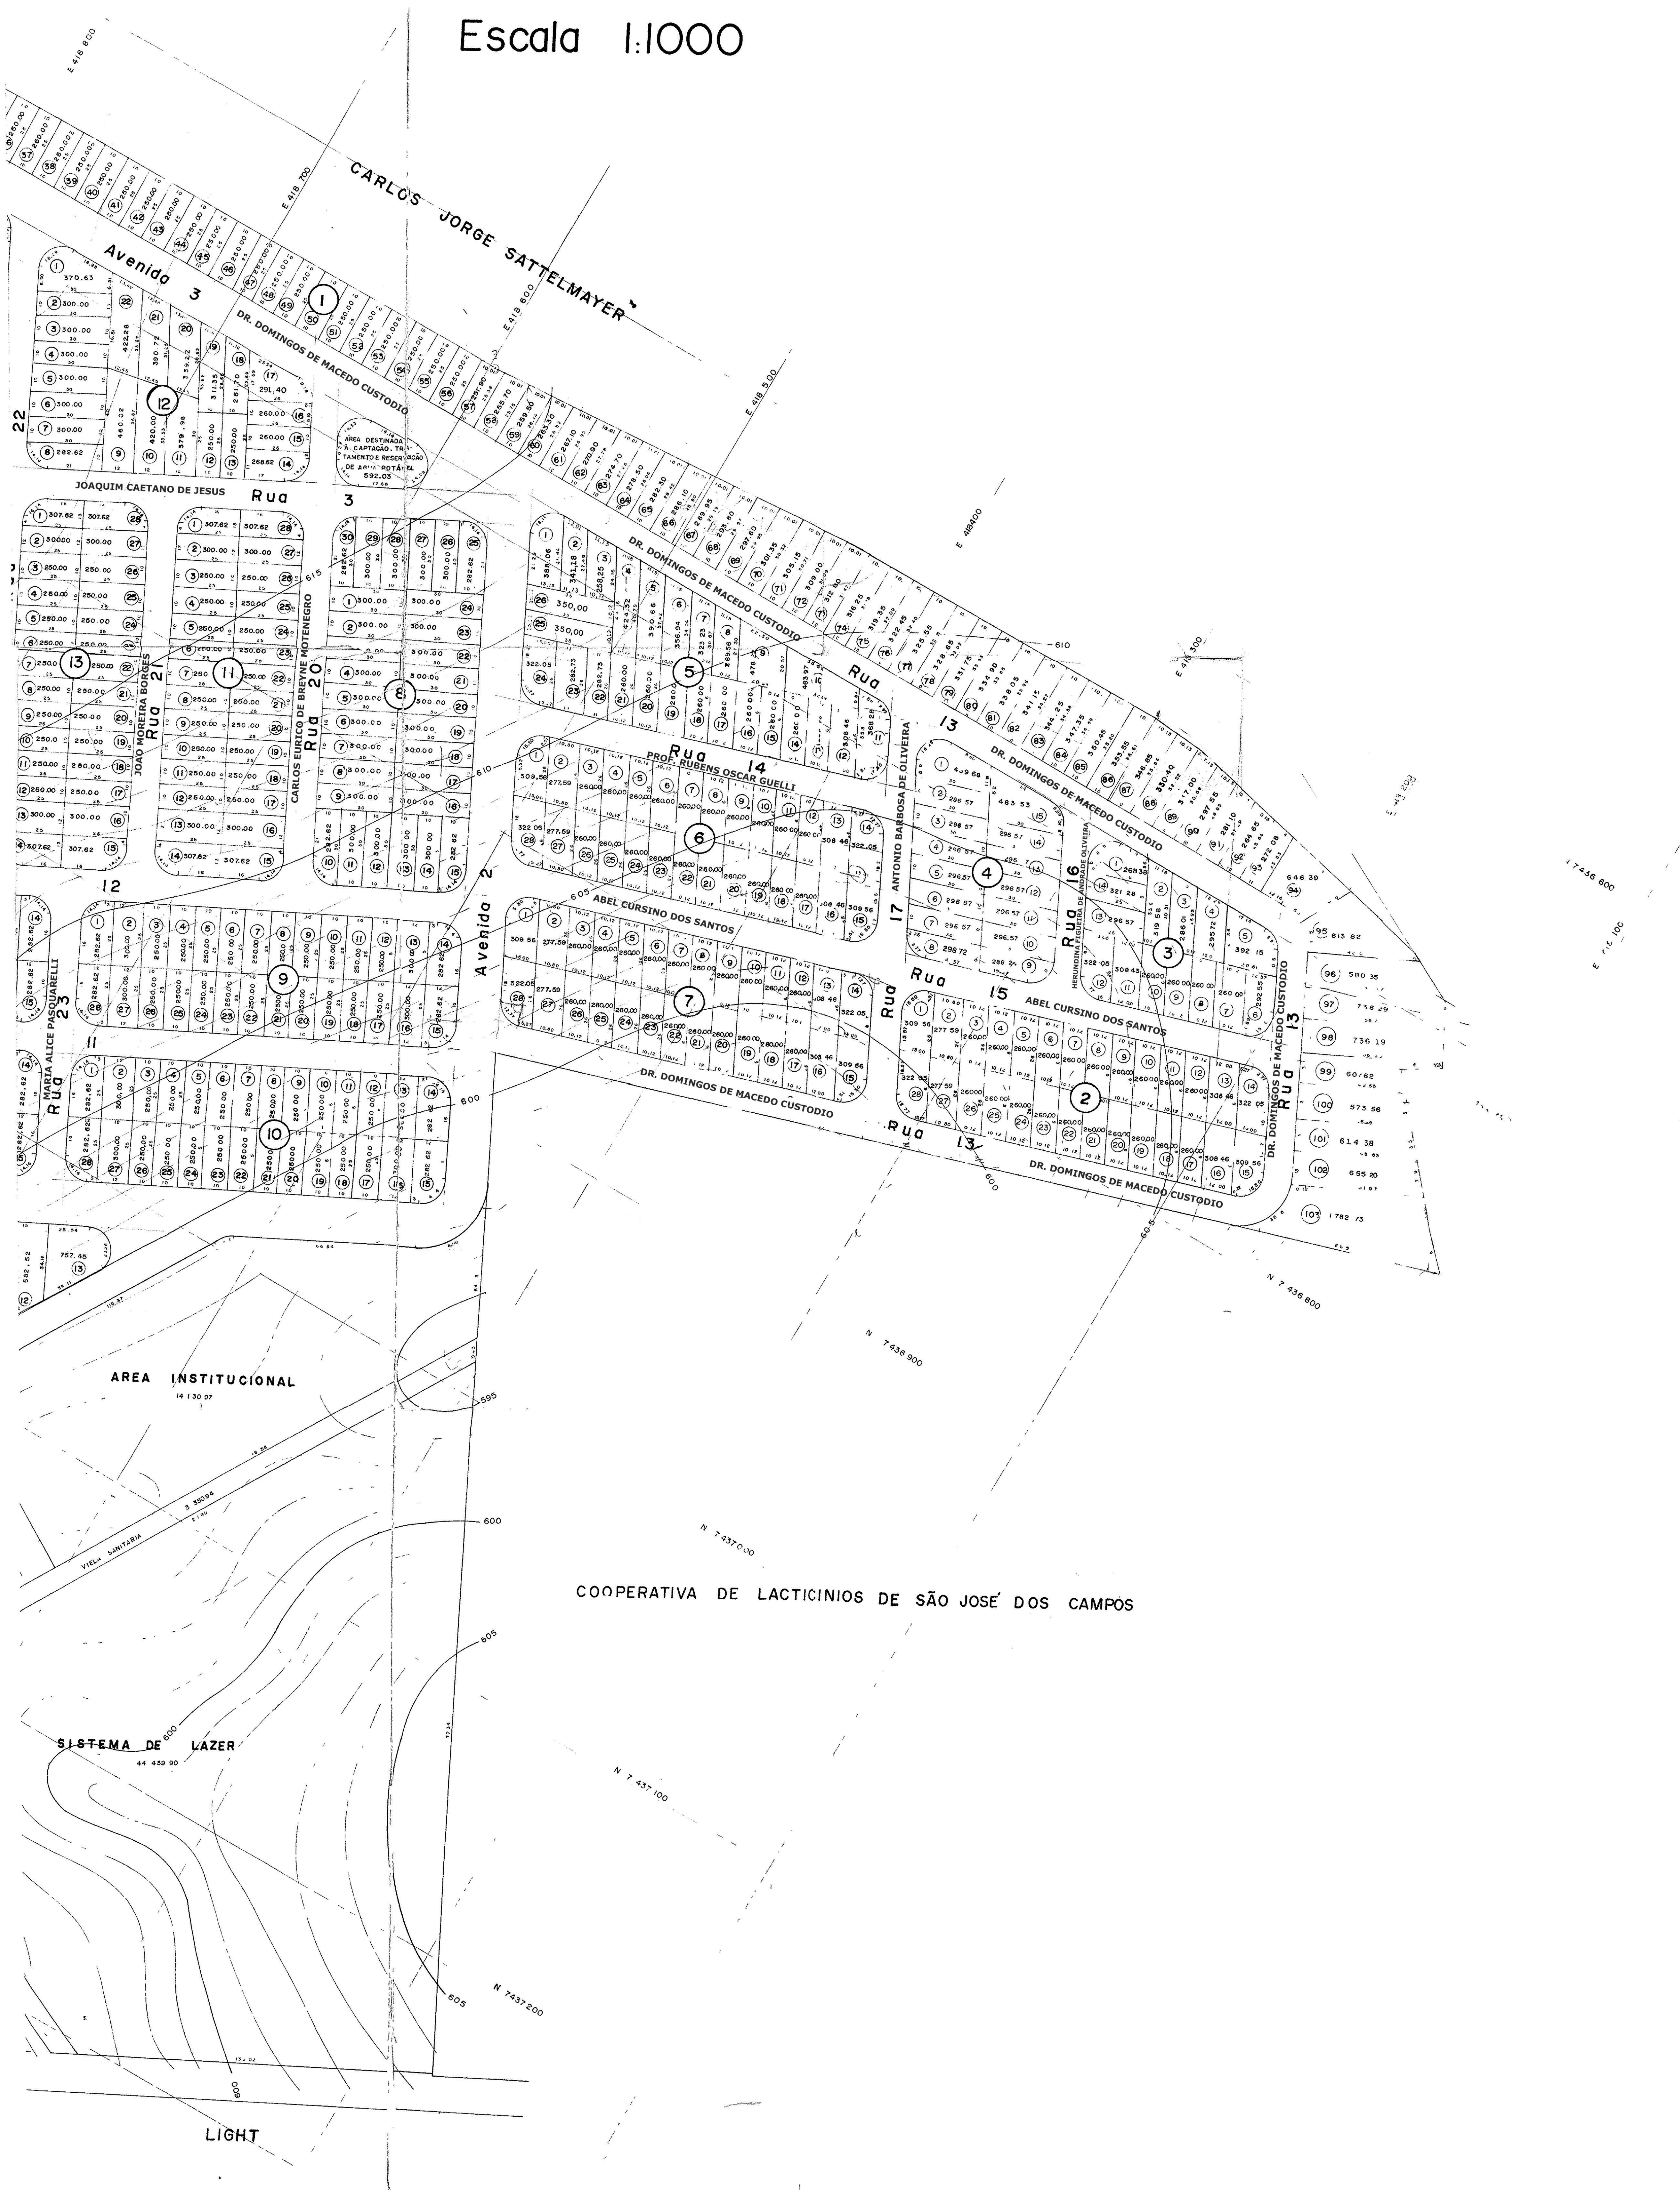

COOPERATIVA DE LACTICINIOS DE SÃO JOSÉ DOS CAMPOS

PROJETO DE LOTEAMENTO	
JARDIM SANTA INÊS LOCAL SÃO JOSÉ DOS CAMPOS PROPRIETÁRIO IMOBILIÁRIA VAZ GUIMARÃES LTDA	
SITUAÇÃO	VER FOLHA I
AREAS	IMOBILIÁRIA VAZ GUIMARÃES LTDA ENG CIVIL NELSON SILVESTRE VIDAL ENG CIVIL NELSON SILVESTRE VIDAL
1139 LOTES	124 011,64 80,84%
PRAGAS E SISTEMA DE LAZER	4811,47 3,80%
AREA INSTITUCIONAL	14 150,97 2,80%
RUAS, AVENIDAS E VIELAS	147 622,14 27,79%
AREA TOTAL	1414 236,61 100,00%
Instituto de Administração Financeira de São Paulo - IAFSP 02577-10 JUN 1981	CAL COF PROC 37224/79
Conferido Em 26/07/79 Claudio J. Januário Conferido Em 28/07/81 Eng. Jorge Antonio Baravara Sec. de Obras, Serviços Públicos e Meio Ambiente APROVADO PELO SR. PREFEITO NA Sessão de 27/07/81 JOAQUIM BEVILACQUA	

COPIA FISCAL