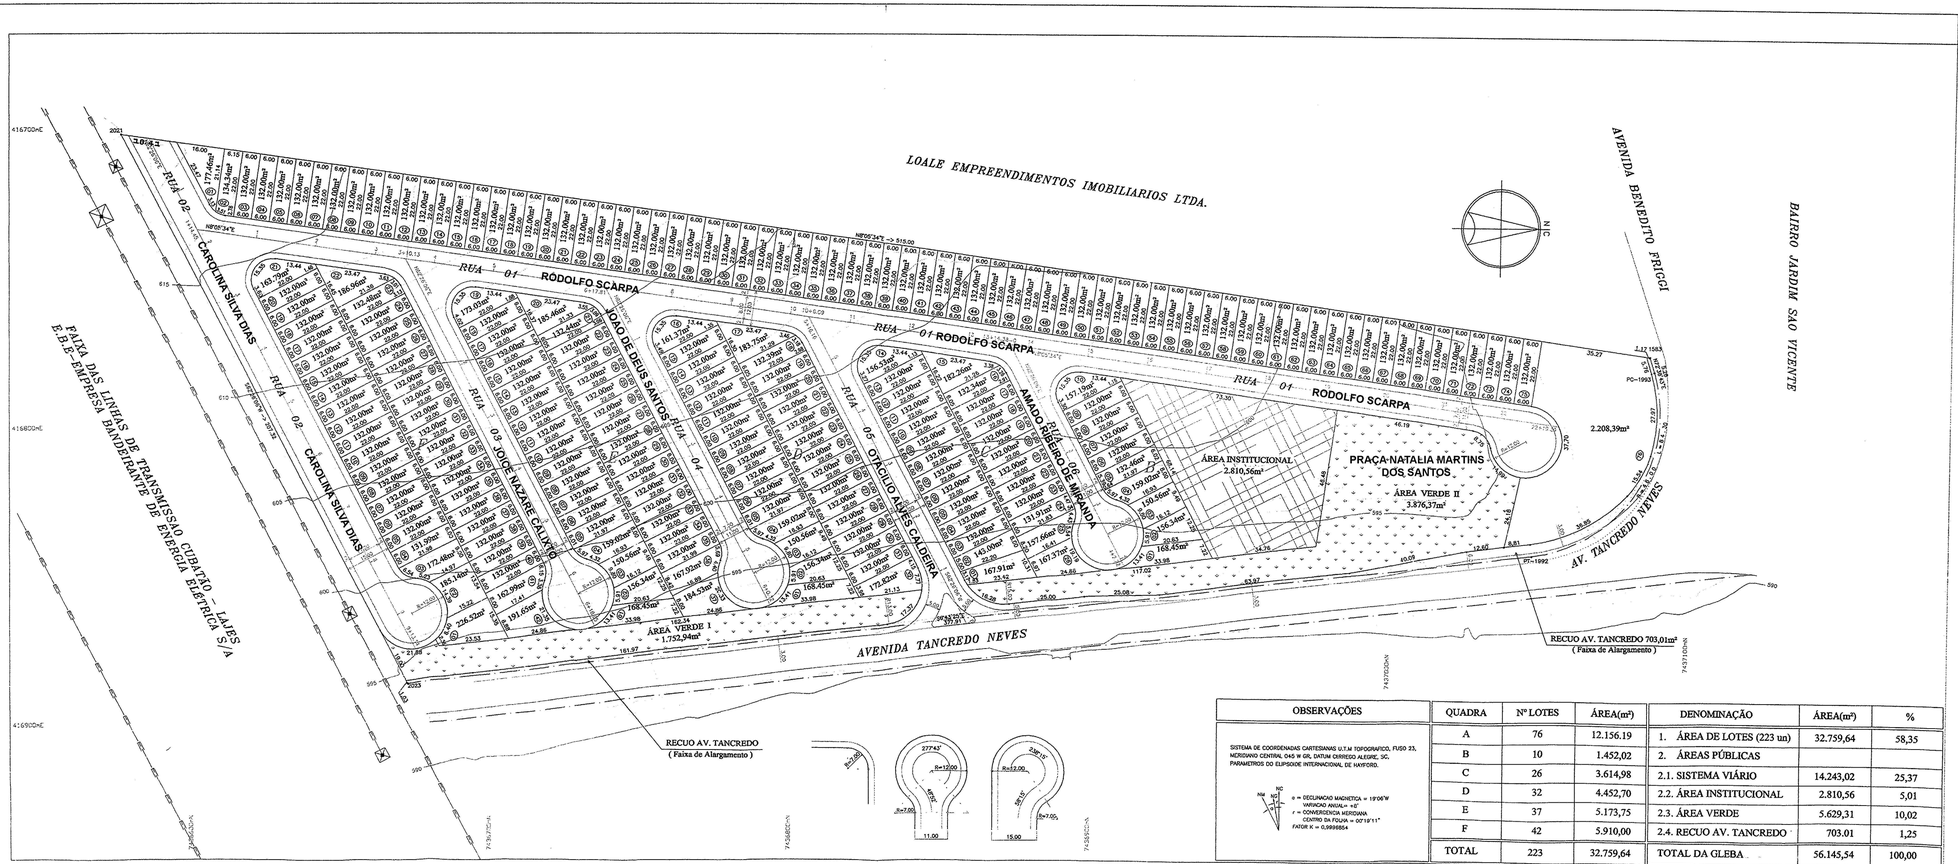

OBSERVAÇÕES	QUADRA	Nº LOTES	ÁREA(m²)	DENOMINAÇÃO	ÁREA(m²)	%
SISTEMA DE COORDENADAS CARTESIANAS U.T.M TOPOGRAFICO, FUSO 33, MERIDIANO CENTRAL 045 W GR, DATUM CORREGO ALEGRE, SC. PARAMETROS DO ELIPSOIDE INTERNACIONAL DE HAYFORD.	A	76	12.156.19	1. ÁREA DE LOTES (223 un)	32.759,64	58,35
	B	10	1.452,02	2. ÁREAS PÚBLICAS		
	C	26	3.614,98	2.1. SISTEMA VIÁRIO	14.243,02	25,37
	D	32	4.452,70	2.2. ÁREA INSTITUCIONAL	2.810,56	5,01
	E	37	5.173,75	2.3. ÁREA VERDE	5.629,31	10,02
	F	42	5.910,00	2.4. RECUO AV. TANCREDO	703.01	1,25
	TOTAL	223	32.759,64	TOTAL DA GLEBA	56.145,54	100,00

D = DECLINACAO MAGNETICA = 19°06'W
VARIACAO ANUAL= +6'
r = CONVERGENCIA MERIDIANA
CENTRO DA FOLHA = 07°19'11"
FATOR K = 0,9998864

PROJETO DE LOTEAMENTO

FOLHA 01

LOTEAMENTO: JARDIM RODOLFO - Tipo C

LOCAL: AVENIDA TANCREDO NEVES - SAO JOSE DOS CAMPOS/SP
ZM-3 LC 165/97

PROPRIETARIO: NICAL ADMINISTRADORA LTDA.

ESCALA=1:1000

SITUAÇÃO - S/Escala

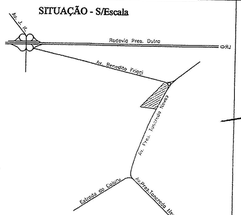

ÁREAS

VER QUADROS AO LADO

DECLARO QUE A APROVAÇÃO DO PROJETO, NÃO IMPLICA NO RECONHECIMENTO POR PARTE DA PREFEITURA, DO DIREITO DE PROPRIEDADE DO TERRENO.

PROPRIETARIO - NICAL ADMINISTR. LTDA.
NICAL ADMINISTRADORA LTDA.

AUTOR DO PROJETO
Eng. ANA MARIA MENDES
CREA - 060106811O/SP

RESPONSAVEL TECNICO
Eng. ANA MARIA MENDES
CREA - 060106811O/SP

A.R.T. - 0601068110.99.002

Prefeitura Municipal de São José dos Campos
PROCESSO N.º 50.328-0/93
EM 06.11.03
CONFERIDO
EM 06.11.03
APROVADO
Arq. Rosana Gomes Pinto
Depto de Habitação - SOH
Diretora