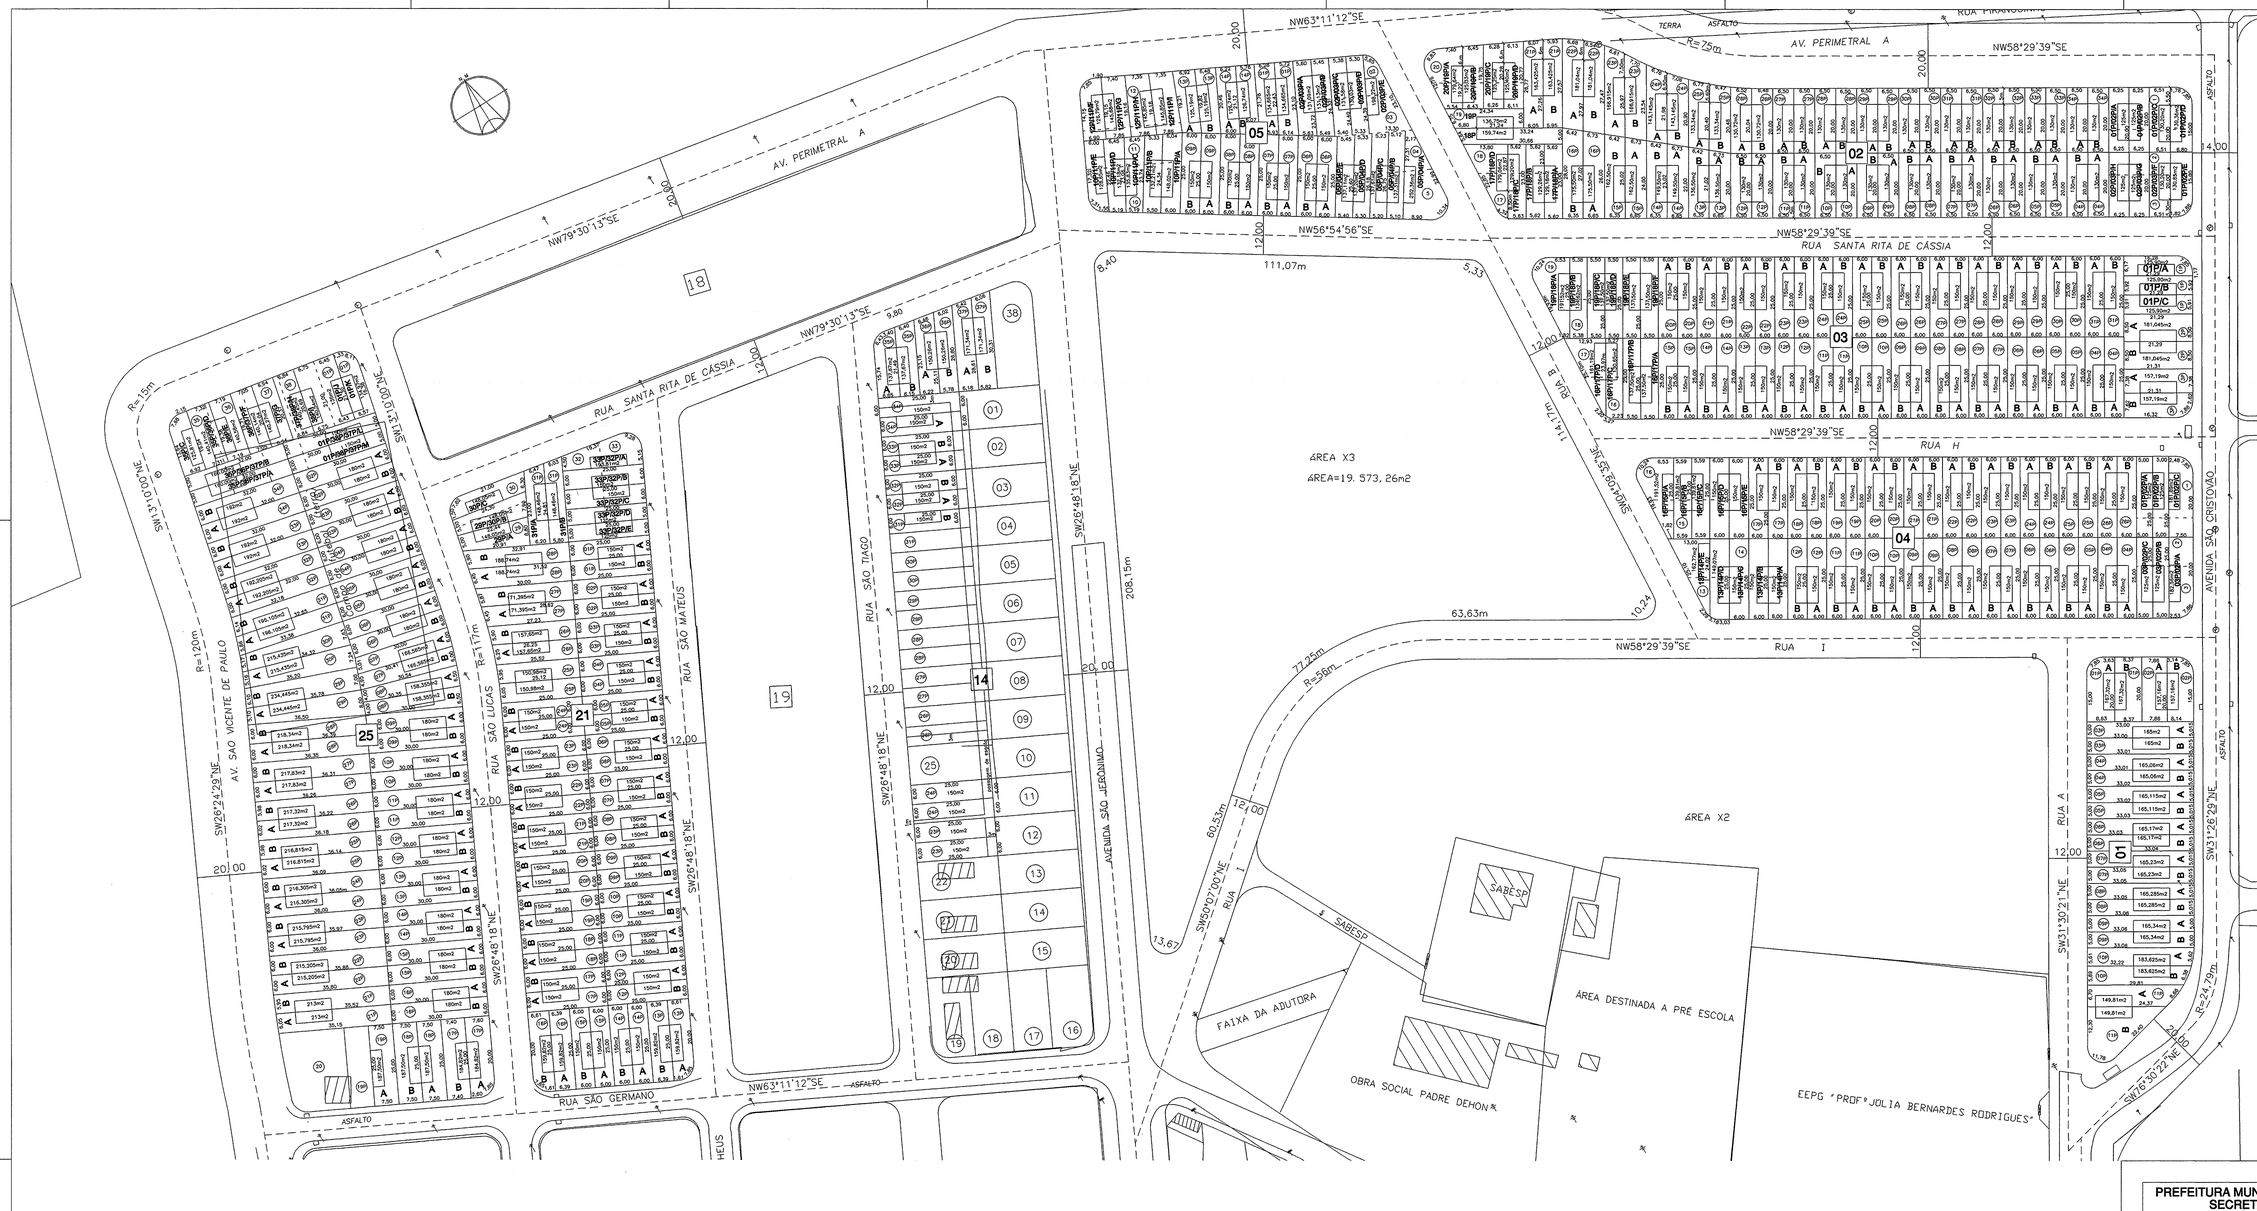

QUADRA	LOTE	ÁREA TERRENO (m2)	ÁREA CONSTRUÇÃO (m2)
01	01P/A	187,32	39,00
	01P/B	187,32	39,00
	02P/A	157,16	39,00
	02P/B	157,16	39,00
	03P/A	165,00	39,00
	03P/B	165,00	39,00
	04P/A	165,06	39,00
	04P/B	165,06	39,00
	05P/A	165,118	39,00
	05P/B	165,118	39,00
	06P/A	165,17	39,00
	06P/B	165,17	39,00
	07P/A	165,23	39,00
	07P/B	165,23	39,00
	08P/A	165,285	39,00
	08P/B	165,285	39,00
	09P/A	165,34	39,00
	09P/B	165,34	39,00
	10P/A	183,625	39,00
	10P/B	183,625	39,00
	11P/A	149,81	39,00
	11P/B	149,81	39,00

QUADRA	LOTE	ÁREA TERRENO (m2)	ÁREA CONSTRUÇÃO (m2)
02	01P/D/P/A	125,00	39,00
	01P/D/P/B	125,00	39,00
	01P/D/P/C	130,20	39,00
	01P/D/P/D	130,20	39,00
	02P/D/P/E	130,20	39,00
	02P/D/P/F	130,20	39,00
	02P/D/P/G	125,00	39,00
	02P/D/P/H	125,00	39,00
	04P/A	130,00	39,00
	04P/B	130,00	39,00
	05P/A	130,00	39,00
	05P/B	130,00	39,00
	06P/A	130,00	39,00
	06P/B	130,00	39,00
	07P/A	130,00	39,00
	07P/B	130,00	39,00
	08P/A	130,00	39,00
	08P/B	130,00	39,00
	09P/A	130,00	39,00
	09P/B	130,00	39,00
	10P/A	130,00	39,00
	10P/B	130,00	39,00
	11P/A	130,00	39,00
	11P/B	130,00	39,00
	12P/A	130,00	39,00
	12P/B	130,00	39,00
	13P/A	136,50	39,00
	13P/B	136,50	39,00
	14P/A	146,50	39,00
	14P/B	146,50	39,00
	15P/A	162,50	39,00
	15P/B	162,50	39,00
	16P/A	175,50	39,00
	16P/B	175,50	39,00
	17P/J1B/A	126,18	39,00
	17P/J1B/B	129,26	39,00
	17P/J1B/C	129,26	39,00
	17P/J1B/D	179,06	39,00
	18P	156,74	39,00
	19P	136,75	39,00
	20P/J1B/A	179,64	39,00
	20P/J1B/B	125,33	39,00
	20P/J1B/C	125,33	39,00
	20P/J1B/D	125,40	39,00
	21P/A	163,475	39,00
	21P/B	163,425	39,00
	22P/A	181,04	39,00
	22P/B	181,04	39,00
	23P/A	166,915	39,00
	23P/B	166,915	39,00
	24P/A	143,145	39,00
	24P/B	143,145	39,00
	25P/A	133,34	39,00
	25P/B	133,34	39,00
	26P/A	130,72	39,00
	26P/B	130,72	39,00
	27P/A	130,00	39,00
	27P/B	130,00	39,00
	28P/A	130,00	39,00
	28P/B	130,00	39,00
	29P/A	130,00	39,00
	29P/B	130,00	39,00
	30P/A	130,00	39,00
	30P/B	130,00	39,00
	31P/A	130,00	39,00
	31P/B	130,00	39,00
	32P/A	130,00	39,00
	32P/B	130,00	39,00
	33P/A	130,00	39,00
	33P/B	130,00	39,00
	34P/A	130,00	39,00
	34P/B	130,00	39,00

QUADRA	LOTE	ÁREA TERRENO (m2)	ÁREA CONSTRUÇÃO (m2)
03	01P/A	125,90	39,00
	01P/B	125,90	39,00
	02P/A	137,19	39,00
	02P/B	137,19	39,00
	03P/A	137,19	39,00
	03P/B	137,19	39,00
	04P/A	150,00	39,00
	04P/B	150,00	39,00
	05P/A	150,00	39,00
	05P/B	150,00	39,00
	06P/A	150,00	39,00
	06P/B	150,00	39,00
	07P/A	150,00	39,00
	07P/B	150,00	39,00
	08P/A	150,00	39,00
	08P/B	150,00	39,00
	09P/A	150,00	39,00
	09P/B	150,00	39,00
	10P/A	150,00	39,00
	10P/B	150,00	39,00
	11P/A	150,00	39,00
	11P/B	150,00	39,00
	12P/A	150,00	39,00
	12P/B	150,00	39,00
	13P/A	150,00	39,00
	13P/B	150,00	39,00
	14P/A	150,00	39,00
	14P/B	150,00	39,00
	15P/A	150,00	39,00
	15P/B	150,00	39,00
	16P/A	150,00	39,00
	16P/B	150,00	39,00
	17P/A	150,00	39,00
	17P/B	150,00	39,00
	18P/A	150,00	39,00
	18P/B	150,00	39,00
	19P/A	150,00	39,00
	19P/B	150,00	39,00
	20P/A	150,00	39,00
	20P/B	150,00	39,00
	21P/A	150,00	39,00
	21P/B	150,00	39,00
	22P/A	150,00	39,00
	22P/B	150,00	39,00
	23P/A	150,00	39,00
	23P/B	150,00	39,00
	24P/A	150,00	39,00
	24P/B	150,00	39,00
	25P/A	150,00	39,00
	25P/B	150,00	39,00
	26P/A	150,00	39,00
	26P/B	150,00	39,00
	27P/A	150,00	39,00
	27P/B	150,00	39,00
	28P/A	150,00	39,00
	28P/B	150,00	39,00
	29P/A	150,00	39,00
	29P/B	150,00	39,00
	30P/A	150,00	39,00
	30P/B	150,00	39,00
	31P/A	150,00	39,00
	31P/B	150,00	39,00

QUADRA	LOTE	ÁREA TERRENO (m2)	ÁREA CONSTRUÇÃO (m2)
04	01P/D2P/A	125,00	39,00
	01P/D2P/B	125,00	39,00
	01P/D2P/C	181,89	39,00
	01P/D2P/D	181,89	39,00
	02P/D2P/A	125,00	39,00
	02P/D2P/B	125,00	39,00
	03P/A	150,00	39,00
	03P/B	150,00	39,00
	04P/A	150,00	39,00
	04P/B	150,00	39,00
	05P/A	150,00	39,00
	05P/B	150,00	39,00
	06P/A	150,00	39,00
	06P/B	150,00	39,00
	07P/A	150,00	39,00
	07P/B	150,00	39,00
	08P/A	150,00	39,00
	08P/B	150,00	39,00
	09P/A	150,00	39,00
	09P/B	150,00	39,00
	10P/A	150,00	39,00
	10P/B	150,00	39,00
	11P/A	150,00	39,00
	11P/B	150,00	39,00
	12P/A	150,00	39,00
	12P/B	150,00	39,00
	13P/14P/A	150,00	39,00
	13P/14P/B	150,00	39,00
	13P/14P/C	150,00	39,00
	13P/14P/D	146,67	39,00
	13P/14P/E	163,77	39,00
	13P/14P/F	163,77	39,00
	15P/16P/A	134,81	39,00
	15P/16P/B	136,81	39,00
	16P/17P/D	150,00	39,00
	16P/17P/E	150,00	39,00
	17P/A	150,00	39,00
	17P/B	150,00	39,00
	18P/A	150,00	39,00
	18P/B	150,00	39,00
	19P/A	150,00	39,00
	19P/B	150,00	39,00
	20P/A	150,00	39,00
	20P/B	150,00	39,00
	21P/A	150,00	39,00
	21P/B	150,00	39,00
	22P/A	150,00	39,00
	22P/B	150,00	39,00
	23P/A	150,00	39,00
	23P/B	150,00	39,00
	24P/A	150,00	39,00
	24P/B	150,00	39,00
	25P/A	150,00	39,00
	25P/B	150,00	39,00
	26P/A	150,00	39,00
	26P/B	150,00	39,00
	27P/A	150,00	39,00
	27P/B	150,00	39,00
	28P/A	150,00	39,00
	28P/B	150,00	39,00
	29P/A	150,00	39,00
	29P/B	150,00	39,00

QUADRA	LOTE	ÁREA TERRENO (m2)	ÁREA CONSTRUÇÃO (m2)
05	01P/A	134,665	39,00
	01P/B	134,665	39,00
	02P/D3P/A	131,09	39,00
	02P/D3P/B	131,09	39,00
	02P/D3P/C	131,58	39,00
	02P/D3P/D	130,03	39,00
	03P/D4P/A	198,22	39,00
	03P/D4P/A	202,56	39,00
	03P/D4P/B	137,31	39,00
	03P/D4P/C	137,61	39,00
	03P/D4P/D	137,20	39,00
	03P/D4P/E	137,11	39,00
	08P/A	150,00	39,00
	08P/B	150,00	39,00
	09P/A	150,00	39,00
	09P/B	150,00	39,00
	10P/A	150,00	39,00
	10P/B	150,00	39,00
	11P/A	150,00	39,00
	11P/B	150,00	39,00
	12P/A	150,00	39,00
	12P/B	150,00	39,00
	13P/11P/A	148,02	39,00
	13P/11P/B	130,21	39,00
	13P/11P/C	136,83	39,00
	13P/11P/D	133,18	39,00
	13P/11P/E	128,65	39,00
	13P/11P/F	128,79	39,00
	13P/11P/G	145,68	39,00
	13P/11P/H	145,65	39,00
	13P/11P/I	145,85	39,00
	13P/A	125,19	39,00
	13P/B	125,19	39,00
	14P/A	126,74	39,00
	14P/B	126,74	39,00

QUADRA	LOTE	ÁREA TERRENO (m2)	ÁREA CONSTRUÇÃO (m2)
14	31P/B	150,00	39,00
	32P/A	150,00	39,00
	32P/B	150,00	39,00
	33P/A	150,00	39,00
	33P/B	150,00	39,00
	34P/A	150,00	39,00
	34P/B	150,00	39,00
	35P/B	137,67	39,00
	36P/A	150,26	39,00
	36P/B	150,26	39,00
	37P/A	171,34	39,00
	37P/B	171,34	39,00

QUADRA	LOTE	ÁREA TERRENO (m2)	ÁREA CONSTRUÇÃO (m2)
21	01P/A	150,00	39,00
	01P/B	150,00	39,00
	02P/A	150,00	39,00
	02P/B	150,00	39,00
	03P/A	150,00	39,00
	03P/B	150,00	39,00
	04P/A	150,00	39,00
	04P/B	150,00	39,00
	05P/A	150,00	39,00
	05P/B	150,00	39,00
	06P/A	150,00	39,00
	06P/B	150,00	39,00
	07P/A	150,00	39,00
	07P/B	150,00	39,00
	08P/A	150,00	39,00
	08P/B	150,00	39,00
	09P/A	150,00	39,00
	09P/B	150,00	39,00
	10P/A	150,00	39,00
	10P/B	150,00	39,00
	11P/A	150,00	39,00
	11P/B	150,00	39,00
	12P/A	150,00	39,00
	12P/B	150,00	39,00
	13P/A	159,82	39,00
	13P/B	159,82	39,00
	14P/A	150,00	39,00
	14P/B	150,00	39,00
	15P/A	150,00	39,00
	15P/B	150,00	39,00
	16P/A	159,82	39,00
	16P/B	159,82	39,00
	17P/A	150,00	39,00
	17P/B	150,00	39,00
	18P/A	150,00	39,00
	18P/B	150,00	39,00
	19P/A	150,00	39,00
	19P/B	150,00	39,00
	20P/A	150,00	39,00
	20P/B	150,00	39,00
	21P/A	150,00	39,00
	21P/B	150,00	39,00
	22P/A	150,00	39,00
	22P/B	150,00	39,00
	23P/A	150,00	39,00
	23P/B	150,00	39,00
	24P/A	150,00	39,00
	24P/B	150,00	39,00
	25P/A	150,98	39,00
	25P/B	150,98	39,00
	26P/A	157,65	39,00
	26P/B	157,65	39,00
	27P/A	171,395	39,00
	27P/B	171,395	39,00
	28P/A	188,74	39,00
	28P/B	188,74	39,00
	29P/A	148,05	39,00
	29P/B/P/B	148,05	39,00
	30P/A	148,05	39,00
	31P/A	148,46	39,00
	31P/B	148,46	39,00
	32P/32P/A	193,81	39,00
	32P/32P/B	150,00	39,00
	32P/32P/C	150,00	39,00
	33P/33P/D	125,00	39,00
	33P/33P/E	125,00	39,00

QUADRA	LOTE	ÁREA TERRENO (m2)	ÁREA CONSTRUÇÃO (m2)
25	35P/36P/37P/A	160,00	39,00
	35P/36P/37P/B	160,00	39,00
	35P/C	125,81	39,00
	36P/37P/E	145,41	39,00
	36P/37P/F	140,14	39,00
	36P/37P/G	140,14	39,00
	36P/37P/H	140,27	39,00
	37P/38P/H	140,45	39,00
	37P/38P/I	140,54	39,00
	01P/J	136,00	39,00
	01P/K	134,97	39,00
	01P/38P/37P/L	150,00	39,00
	01P/38P/37P/M	150,00	39,00
	02P/A	180,00	39,00
	02P/B	180,00	39,00
	03P/A	180,00	39,00
	03P/B	180,00	39,00
	04P/A	180,00	39,00
	04P/B	180,00	39,00
	05P/A	180,00	39,00
	05P/B	180,00	39,00
	06P/A	166,565	39,00
	06P/B	166,565	39,00
	07P/A	158,355	39,00
	07P/B	158,355	39,00
	08P/A	180,00	39,00
	08P/B	180,00	39,00
	09P/A	180,00	39,00
	09P/B	180,00	39,00
	10P/A	180,00	39,00
	10P/B	180,00	39,00
	11P/A	180,00	39,00
	11P/B	180,00	39,00
	12P/A	180,00	39,00
	12P/B	180,00	39,00
	13P/A	180,00	39,00
	13P/B	180,00	39,00
	14P/A	180,00	39,00
	14P/B	180,00	39,00
	15P/A	180,00	39,00
	15P/B	180,00	39,00
	16P/A	180,00	39,00
	16P/B	180,00	39,00
	17P/A	184,82	39,00
	17P/B	184,82	39,00
	18P/A	187,50	39,00
	18P/B	187,50	39,00
	19P/A	187,50	39,00
	19P/B	187,50	39,00
	20P/A	213,00	39,00
	20P/B	213,00	39,00
	21P/A	215,205	39,00
	21P/B	215,205	39,00
	22P/A	215,795	39,00
	22P/B	215,795	39,00
	23P/A	215,305	39,00
	23P/B	215,305	39,00
	24P/A	216,305	39,00
	24P/B	216,305	39,00
	25P/A	216,815	39,00
	25P/B	216,815	39,00
	26P/A	217,32	39,00
	26P/B	217,32	39,00
	27P/A	217,83	39,00
	27P/B	217,83	39,00
	28P/A	218,34	39,00
	28P/B	218,34	39,00
	29P/A	234,445	39,00
	29P/B	234,445	39,00
	30P/A	215,435	39,00
	30P/B	215,435	39,00
	31P/A	166,105	39,00
	31P/B	166,105	39,00
	32P/A	192,205	39,00
	32P/B	192,205	39,00
	33P/A	192,00	39,00
	33P/B	192,00	39,00
	34P/A	192,00	39,00
	34P/B	192,00	39,00

LEGENDA
MURO
MURETA
GUIA
CERCA
ALAMBRADO
BENFEITORIA
PROJETO
BOCA DE LOBO
PV
POSTE

OBS.: Os recuos frontais não cotados serão no mínimo 5.00m e fundos 1.50m.

PREFEITURA MUNICIPAL DE SÃO JOSÉ DOS CAMPOS - SP
SECRETARIA DE OBRAS E HABITAÇÃO

PROJETO DE IMPLANTAÇÃO — FOLHA 01/02

PROJETO PARA CONSTRUÇÃO DE 400 RESIDÊNCIAS DE INTERESSE SOCIAL. (R1)

RUA : - **BAIRRO : JARDIM SÃO JUDAS TADEU (ZM-4)**

QUADRAS : tabela ao lado LOTES : tabela ao lado INSCR. IMOB. :

MUNICÍPIO DE SÃO JOSÉ DOS CAMPOS - ESTADO DE SÃO PAULO

PROPRIETÁRIO: PREFEITURA MUNICIPAL DE SÃO JOSÉ DOS CAMPOS. — ARQCAD / OCUPAÇÃO

PLANTA DE SITUAÇÃO (sem escala)

VER AO LADO

PROPRIETÁRIO

ÁREAS m²

VER QUADRO AO LADO

RESPONSÁVEL TÉCNICO
AUTOR E RESP. TÉCNICO
NOME : MASSUO KIMURA
CREA : 060 0492650
ART : 1 462 593
L. M. :
ENDEREÇO :

PROCESSO Nº /
CONFERIDO
EM / /

DIRETOR DO DEPARTAMENTO

APROVADO EM / /

(R1)SFD - 04/04/2005