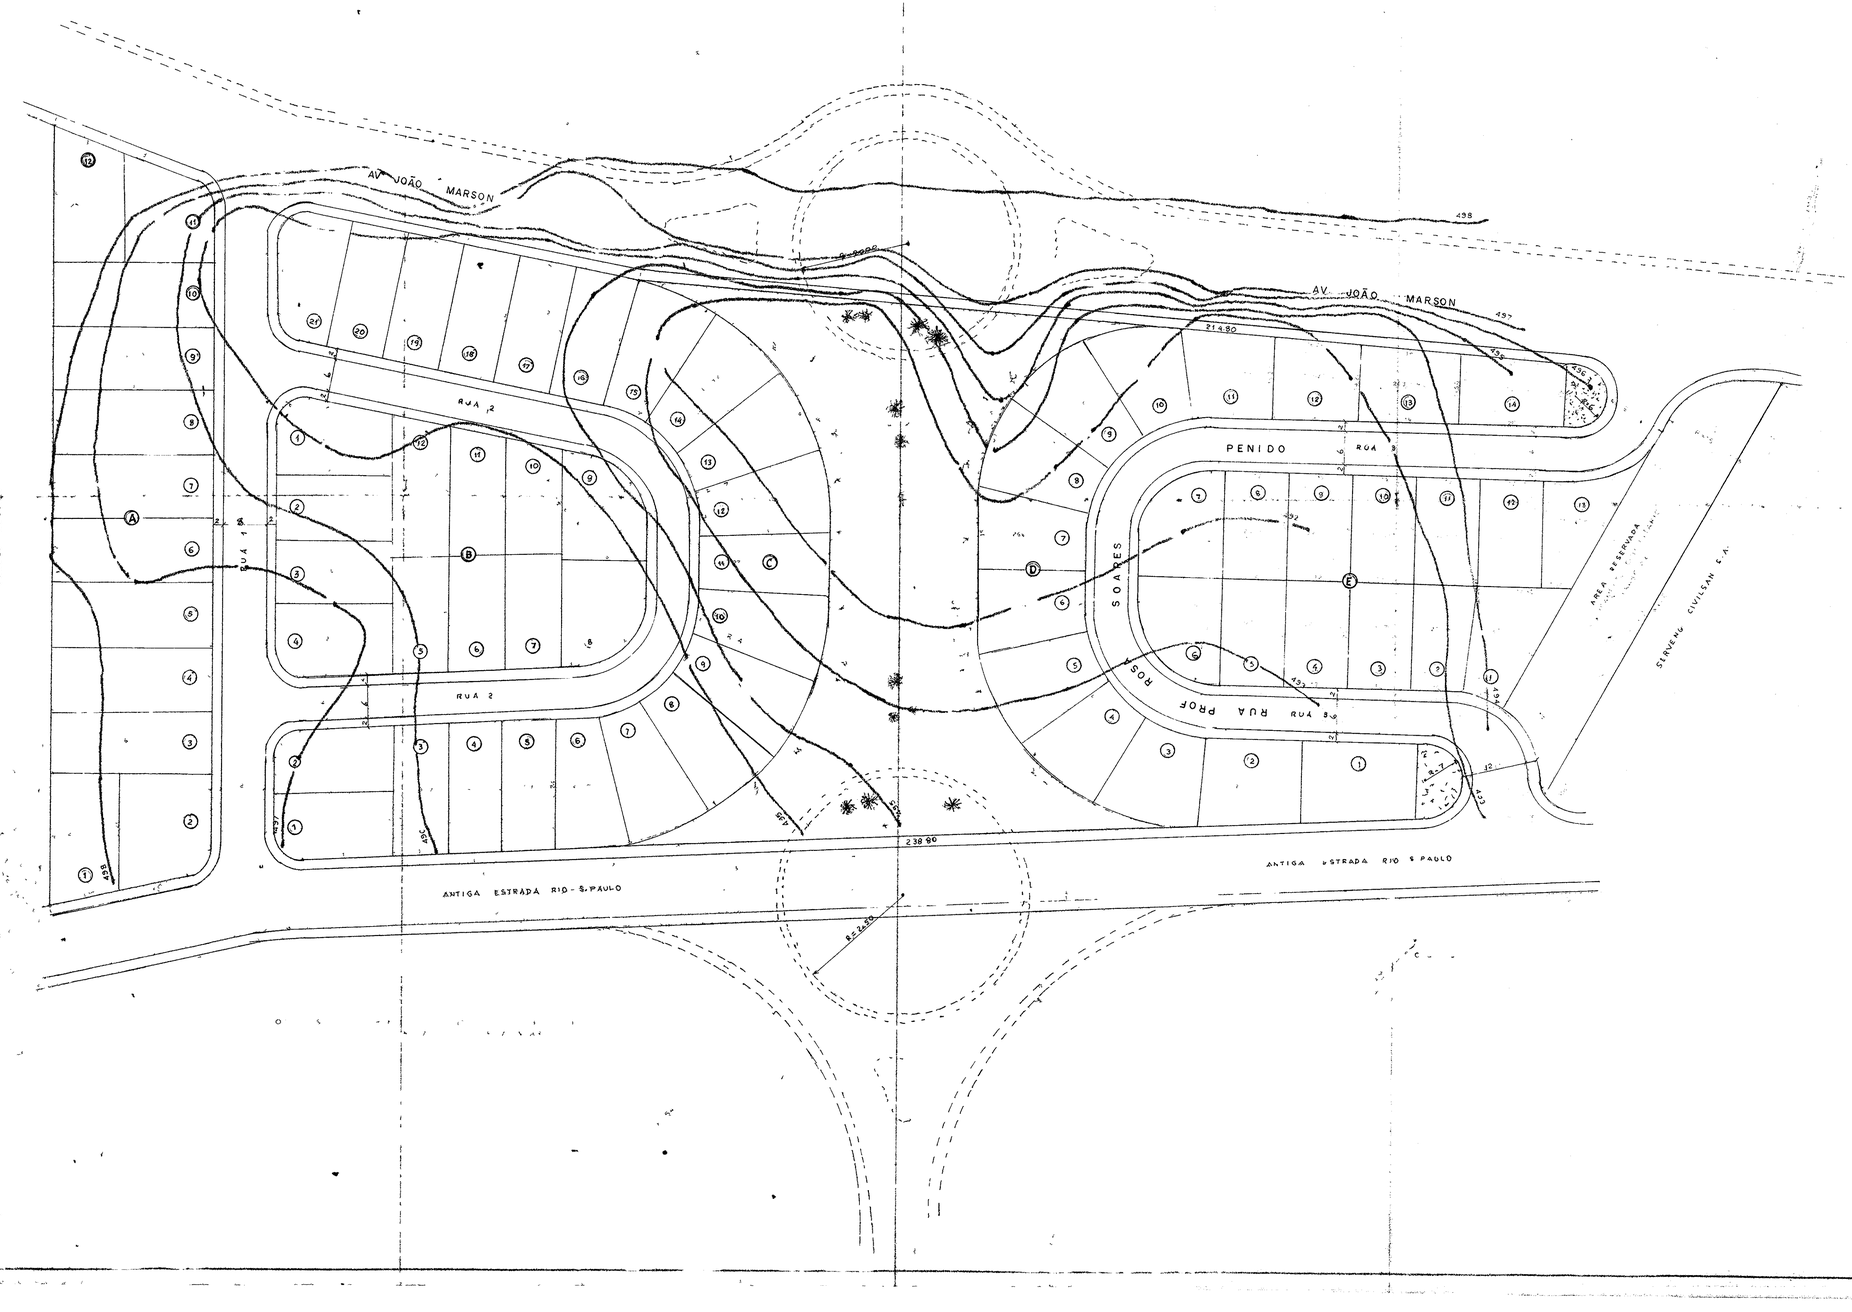

SUJEITO À ALTERAÇÕES

A PREFEITURA NÃO SE RESPONSABILIZA POR EVENTUAIS MODIFICAÇÕES.

D. D. Y. U. A.
Prefeitura Municipal de S. José dos Campos

VILA LÚCIA

PLANTA DE LOTEAMENTO E URBANIZAÇÃO	FOLHA 1

ASSUNTO: LOTEAMENTO E URBANIZAÇÃO DE ÁREA
LOCAL: ANTIGA ESTRADA RIO - SÃO PAULO
BAIRRO DO RONCA - ZONA PRED. INDUSTRIAL
PROPRIEDADE: PELERSON, SOARES, PENIDO E OUTROS
SÃO JOSÉ DOS CAMPOS - EST. SÃO PAULO

MAURICIO BROWN DE LIMA - ENGº CIVIL
30.914 VITÓRIA RÉGIA 108263
0279

INSTITUTO NACIONAL DE PREVIDÊNCIA SOCIAL
MATRICULA
15 MAI

PLANTA AUTÊNTICA
APROVADO EM 22 / 8 / 75
PROCESSO Nº: 90 97 / 75
CONFERIDO EM 7-10-82 POR J. WALMIR TAVARES