

# VILA NOVA CONCEIÇÃO

PROPRIETARIOS SAID CALIL J. RISCALLA NEME

SÃO JOSÉ DOS CAMPOS


SUJEITO A ALTERAÇÕES

O PROPRIETÁRIO NÃO SE RESPONSABILIZA POR  
ENTENDIMENTOS ADICIONAIS.

D. B. Y. M. H.  
Prefeitura Municipal de S. José dos Campos

ÁREAS	
DE LOTES	81.673 m <sup>2</sup>
RUAS E AVENIDAS	40.533 m <sup>2</sup>
TOTAL	124.142 m <sup>2</sup>

ESCALA 1=1.000

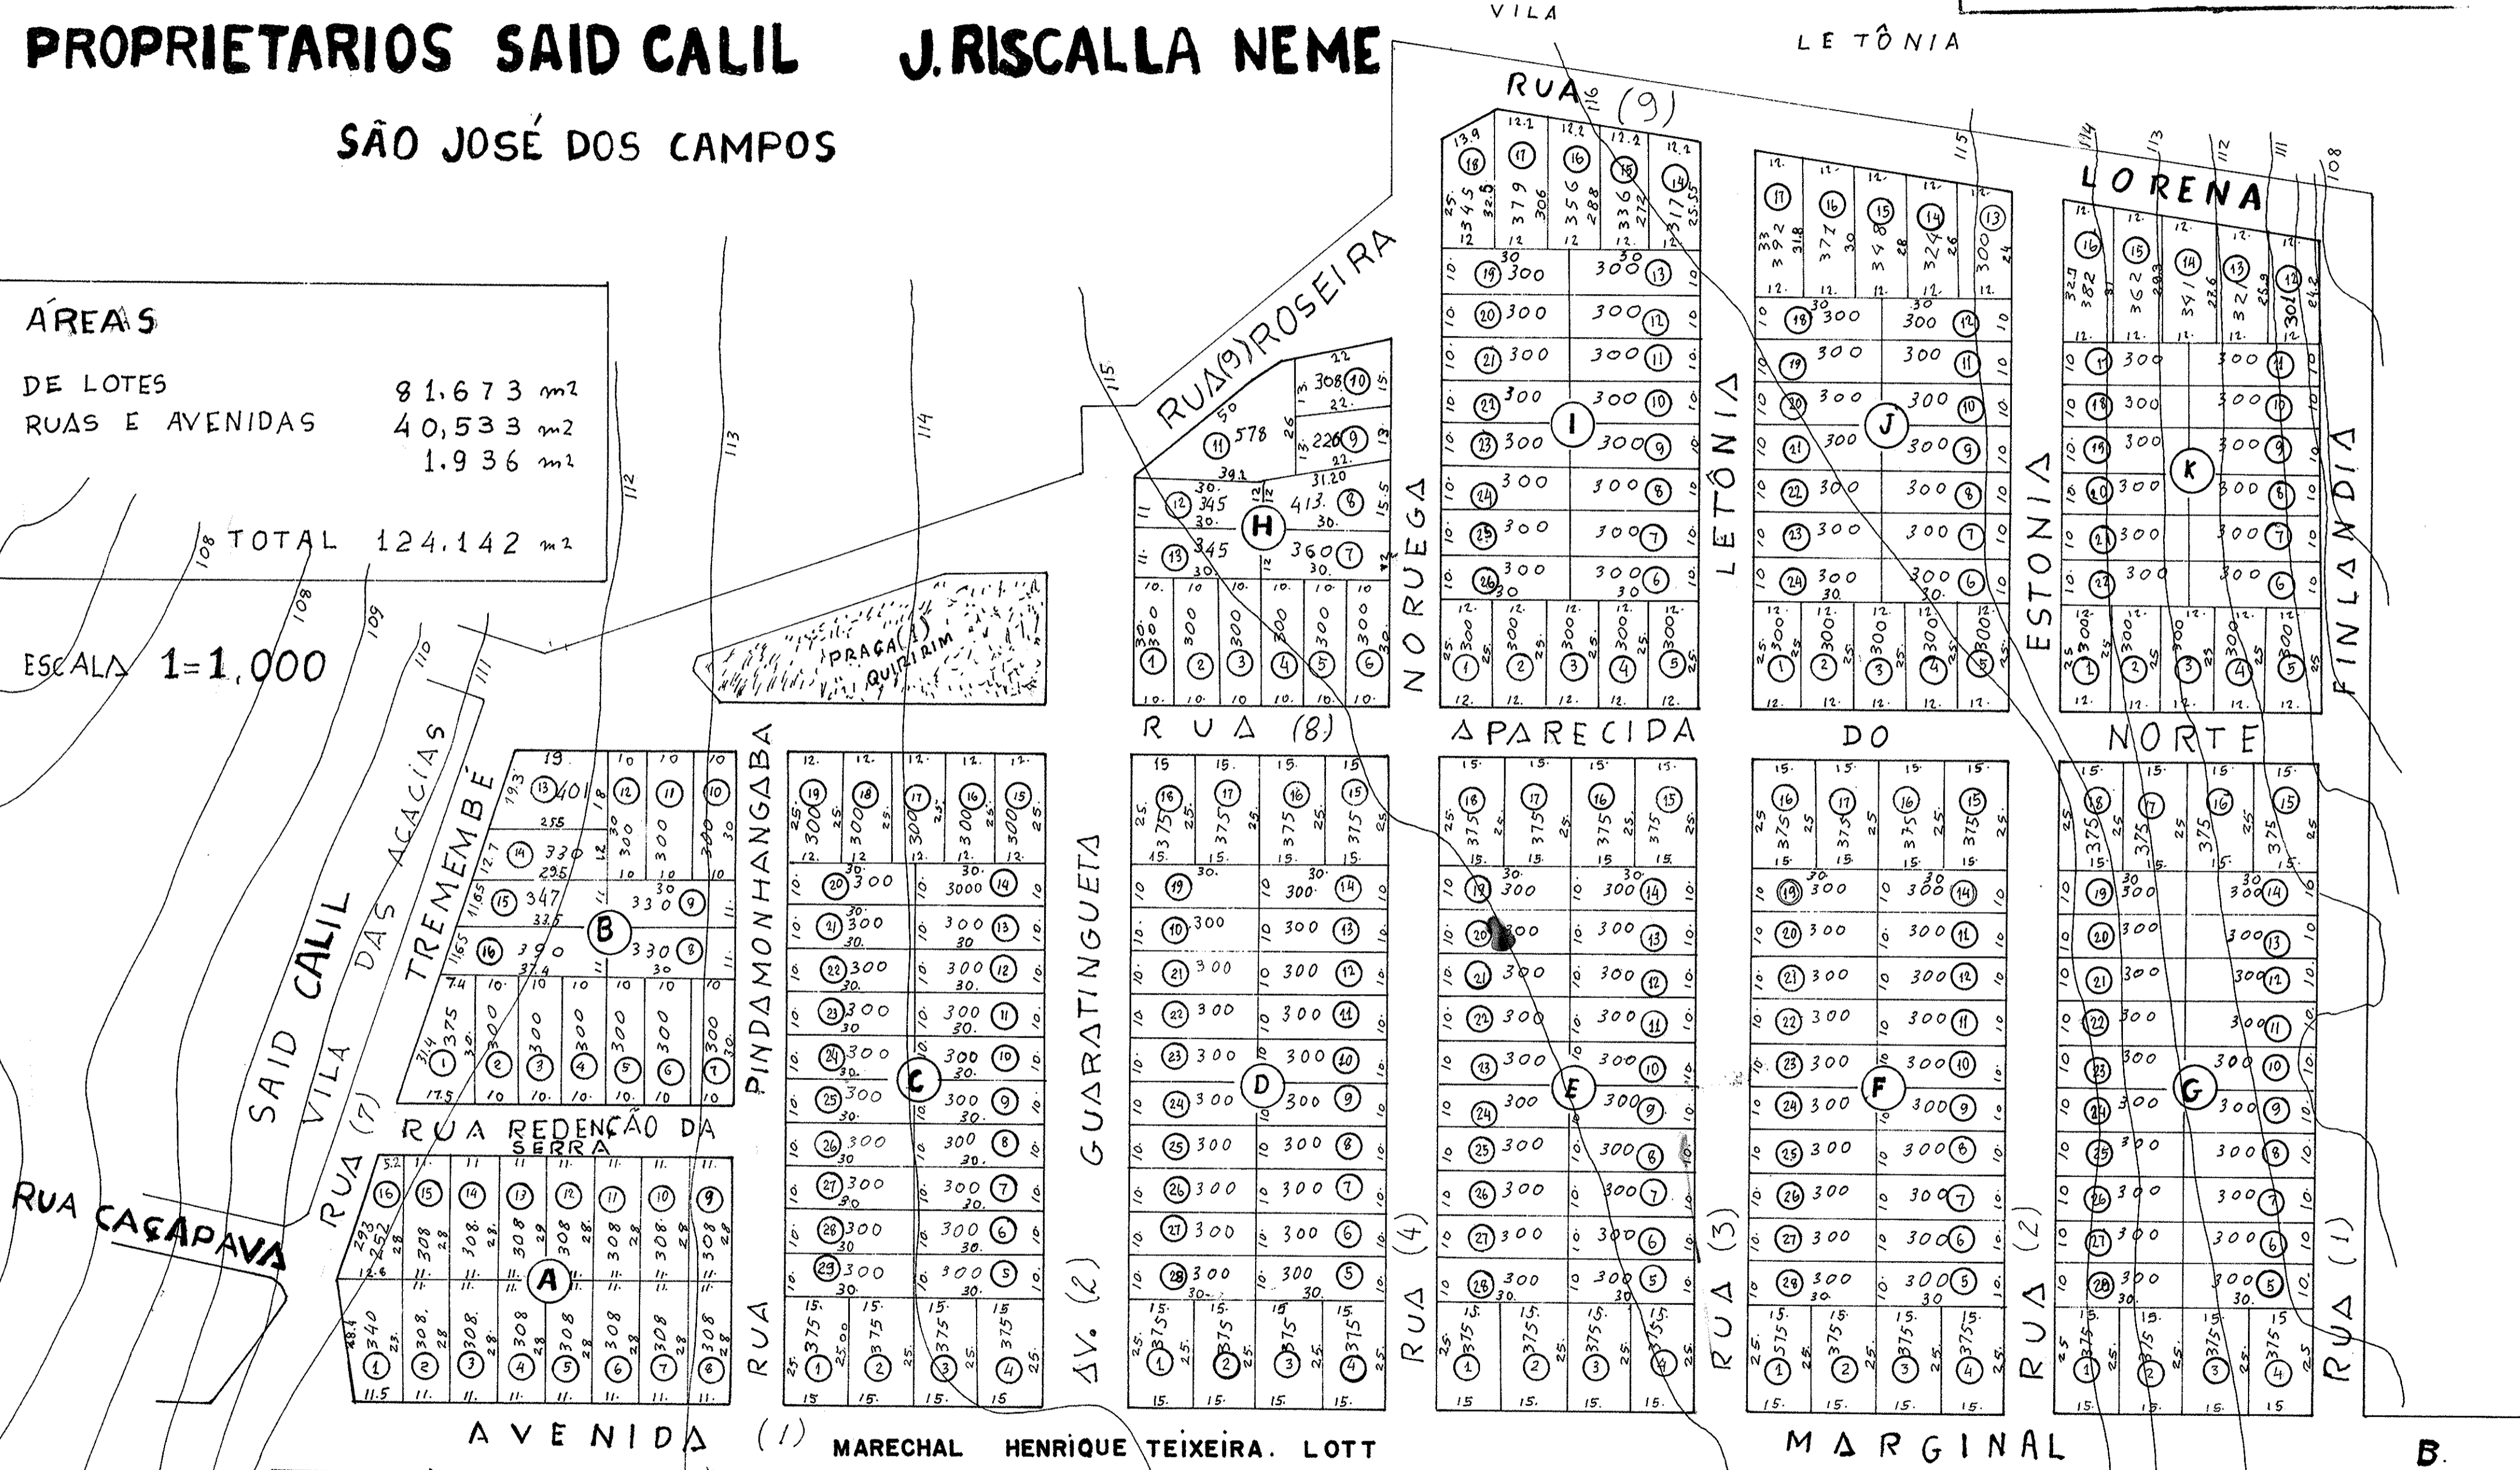

RODOVIA PRESIDENTE DUTRA

ESTA PLANTA É AUTÊNTICA À APROVADA  
EM 14/7/54 PELO PROC. Nº 302/54

CONFERIDO POR JOSÉ WALMIR TAVARES EM 28/9/82

São José dos Campos, 11/10/71