JARDIM NOVA FLÓRIDA

SÃO JOSÉ DOS CAMPOS

1996

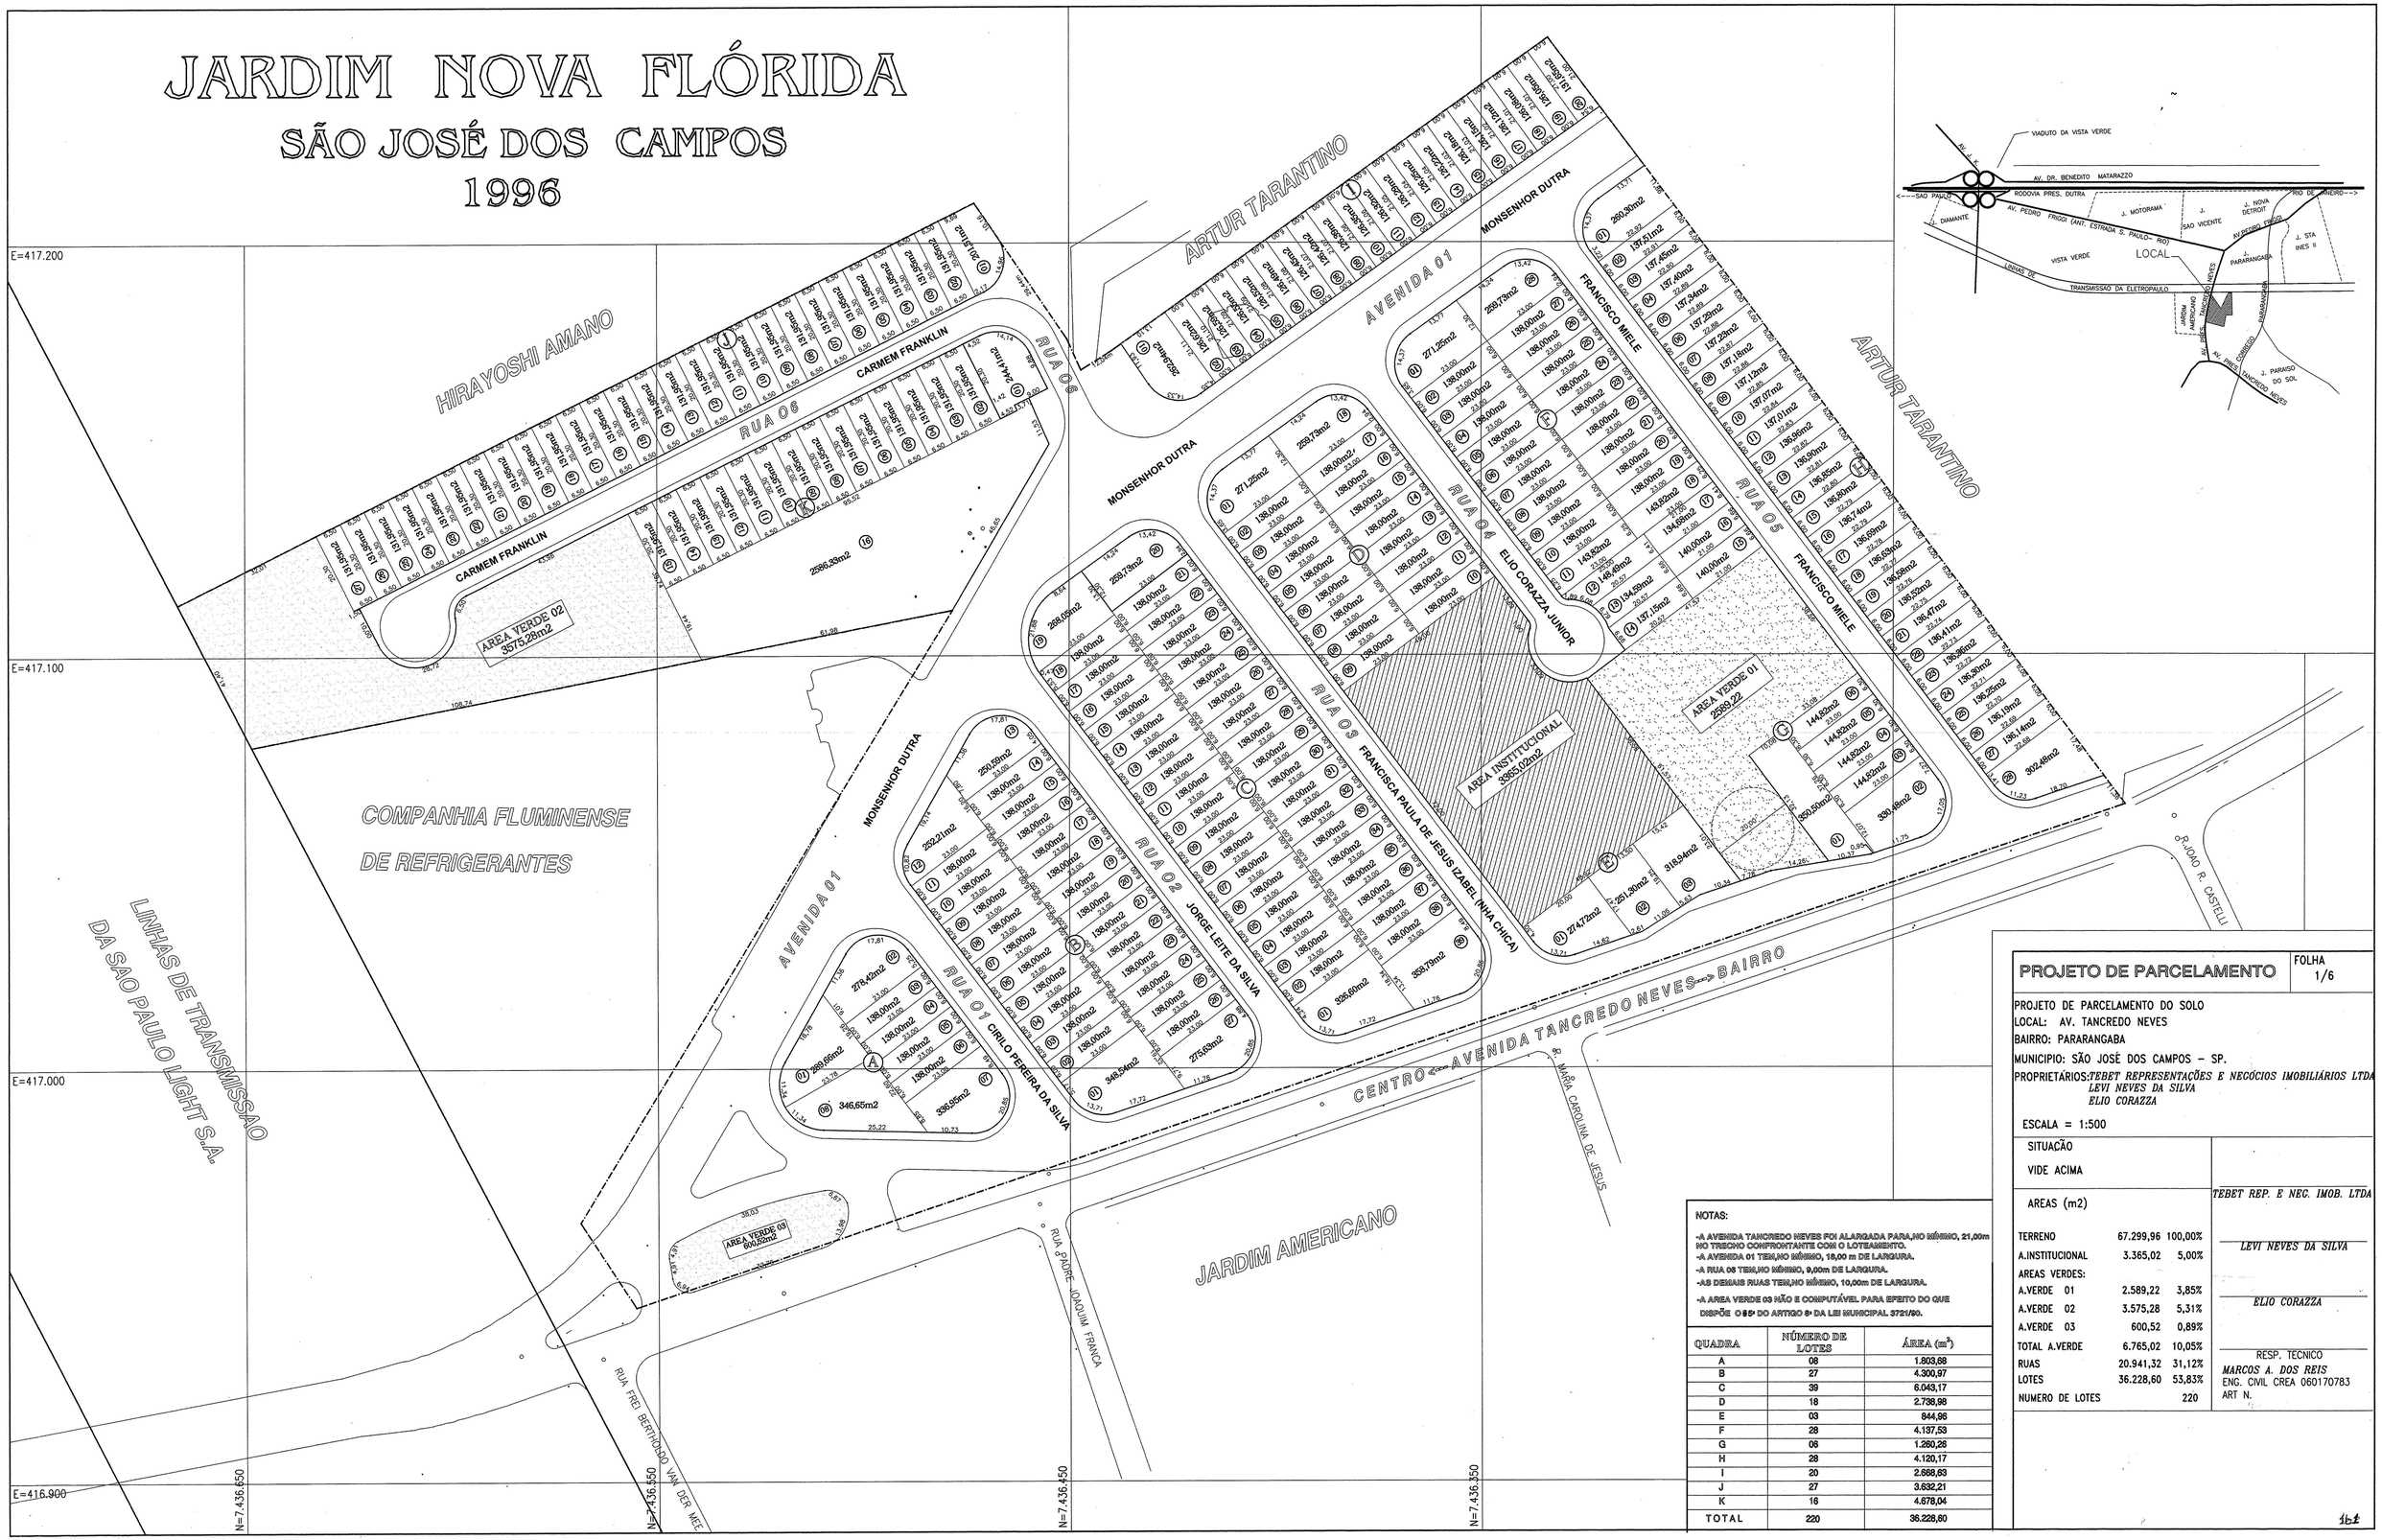

NOTAS:

-A AVENIDA TANCREDO NEVES FOI ALARGADA PARA,NO MÍNIMO, 21,00m NO TRECHO CONFRONTANTE COM O LOTEAMENTO.
-A AVENIDA 01 TEM,NO MÍNIMO, 18,00 m DE LARGURA.
-A RUA 06 TEM,NO MÍNIMO, 9,00m DE LARGURA.
-AS DEMAIS RUAS TEM,NO MÍNIMO, 10,00m DE LARGURA.
-A AREA VERDE 03 NÃO E COMPUTÁVEL PARA EFEITO DO QUE DISPÕE O §5º DO ARTIGO 6º DA LEI MUNICIPAL 3721/90.

QUADRA	NÚMERO DE LOTES	ÁREA (m²)
A	08	1.803,68
B	27	4.300,97
C	39	6.043,17
D	18	2.738,98
E	03	844,96
F	28	4.137,53
G	06	1.260,26
H	28	4.120,17
I	20	2.668,83
J	27	3.632,21
K	16	4.678,04
TOTAL	220	36.228,60

PROJETO DE PARCELAMENTO

FOLHA 1/6

PROJETO DE PARCELAMENTO DO SOLO
LOCAL: AV. TANCREDO NEVES
BAIRRO: PARARANGABA
MUNICIPIO: SÃO JOSÉ DOS CAMPOS - SP.
PROPRIETÁRIOS: *TEBET REPRESENTAÇÕES E NEGÓCIOS IMOBILIÁRIOS LTDA*
LEVI NEVES DA SILVA
ELIO CORAZZA

ESCALA = 1:500

SITUAÇÃO
VIDE ACIMA

AREAS (m2)		
TERRENO	67.299,96	100,00%
A.INSTITUCIONAL	3.365,02	5,00%
AREAS VERDES:		
A.VERDE 01	2.589,22	3,85%
A.VERDE 02	3.575,28	5,31%
A.VERDE 03	600,52	0,89%
TOTAL A.VERDE	6.765,02	10,05%
RUAS	20.941,32	31,12%
LOTES	36.228,60	53,83%
NUMERO DE LOTES		220

TEBET REP. E NEC. IMOB. LTDA

LEVI NEVES DA SILVA

ELIO CORAZZA

RESP. TECNICO
MARCOS A. DOS REIS
ENG. CIVIL CREA 060170783
ART N.