"Q" 24 LOTES AREA 6 353,05 m²

L ESQ	AREA m²	O B S				
15,00	257,63	AC= 90°	R= 9,00	T= 9,00	D= 14,14	AG= 17,37
5,00	250,00					
1,64	385,77	AC=107°51'01"	R=9,00	T=12,35	D= 16,94	AG=34,92
7,81	370,31					
5,00	331,73	AC=72°08'59"	R=9,00	T=6,56	D=11,33	AG=8,04
5,00	250,00					
6,00	257,63	AC=90°	R=9,00	T=9,00	D=14,14	AG=17,37

R" 29 LOTES AREA 7 351,31 m²

L ESQ	AREA m²	O B S				
25,00	257,63	AC= 90°	R=9,00	T= 9,00	D= 14,14	AG= 17,37
25,00	250,00					
13,91	255,21	AC=107°51'01"	R=9,00	T= 12,35	D= 16,94	AG=34,92
25,00	330,84	AC=72°08'59"	R=9,00	T=6,56	D=11,33	AG=8,04
25,00	250,00					
16,00	257,63	AC=90°	R=9,00	T=9,00	D=14,14	AG=17,37

'S" 33 LOTES AREA 8 449,81 m²

L ESQ	AREA m²	O B S				
25,00	257,63	AC= 90°	R=9,00	T= 9,00	D= 14,14	AG=17,37
25,00	250,00					
13,91	234,46	AC=107°51'01"	R=9,00	T= 12,35	D 16,94	AG= 34,92
25,00	330,09	AC=72°08'59"	R=9,00	T= 6,56	D=11,33	AG=8,04
25,00	250,00					
16,00	257,63	AC= 90°	R= 9,00	T= 9,00	D= 14,14	AG= 17,37

34 LOTES AREA 8 962,24 m²

L ESQ	AREA m²	O B S				
23,00	257,63	AC= 90°	R= 9,00	T= 9,00	D= 14,14	AG= 17,37
25,00	250,00					
30,66	366,71	AC=42°05'38	R= 9,00	T= 3,46	D=6,61	AG=1,39
36,04	420,10	AC=65°45'23"	R=9,00	T= 5,82	D=10,33	AG= 5,90
32,82	344,30					
22,91	315,87	AC= 72°08'59"	R= 9,00	T= 6,56	D= 11,33	AG= 8,04
25,00	250,00					
16,00	257,63	AC= 90°	R= 9,00	T= 9,00	D= 14,14	AG= 17,37

AS, RUAS E VIELAS
PREFEITURA

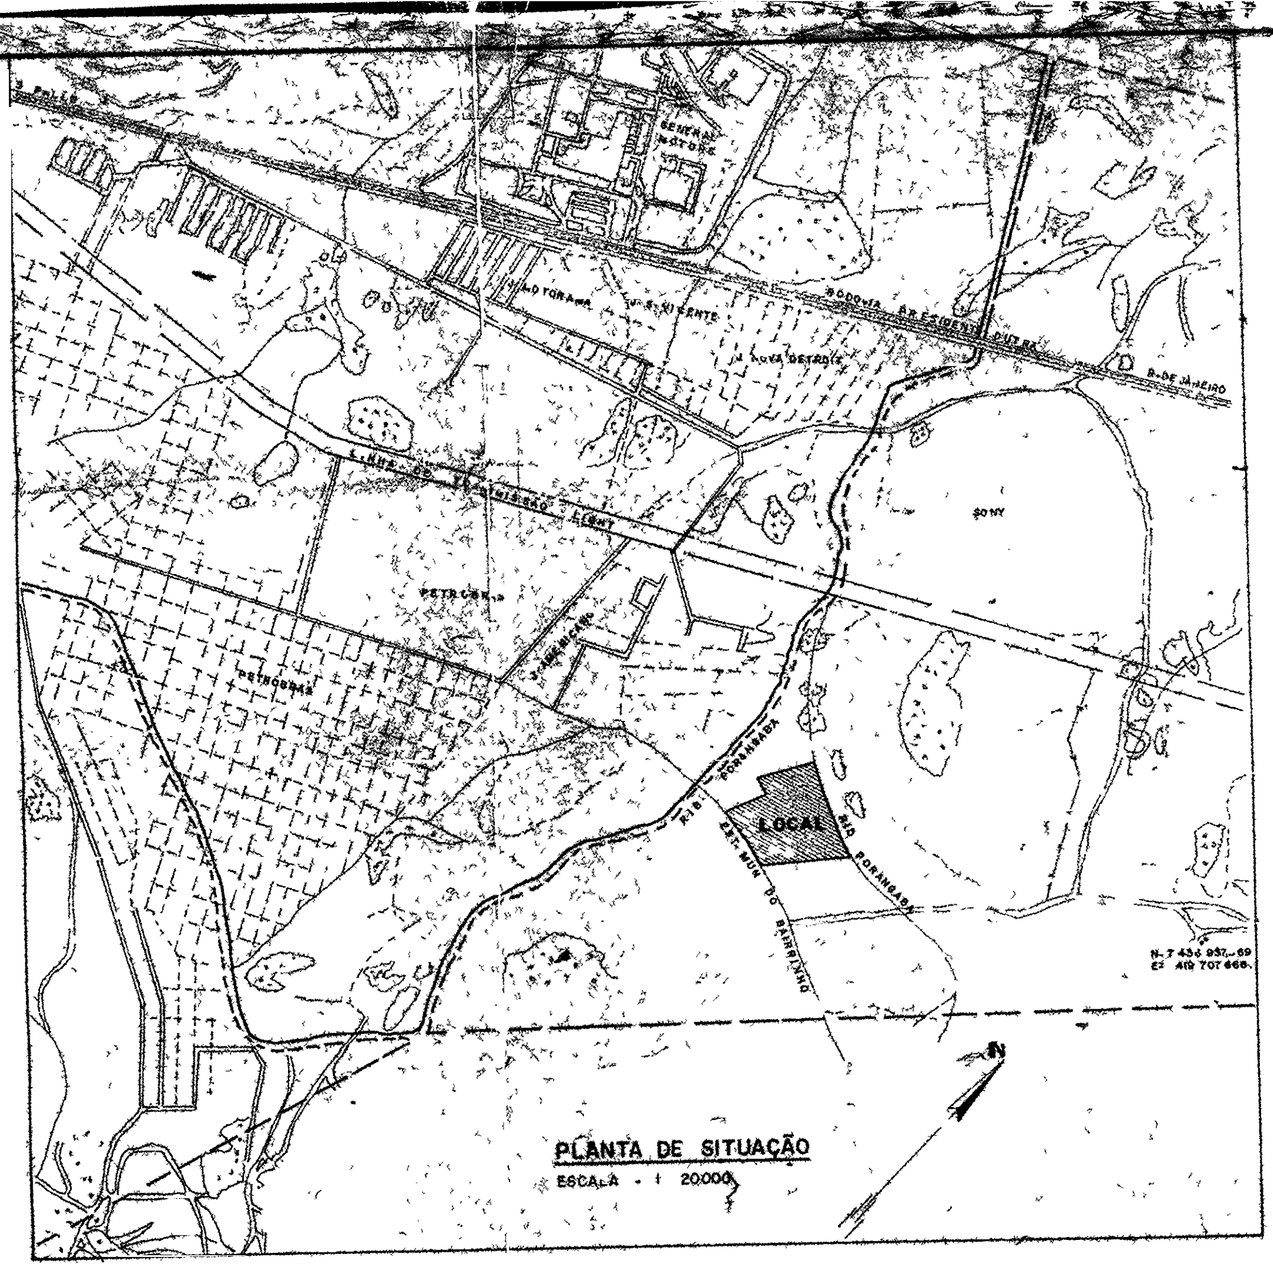

PLANTA DE SITUAÇÃO
ESCALA - 1 20000

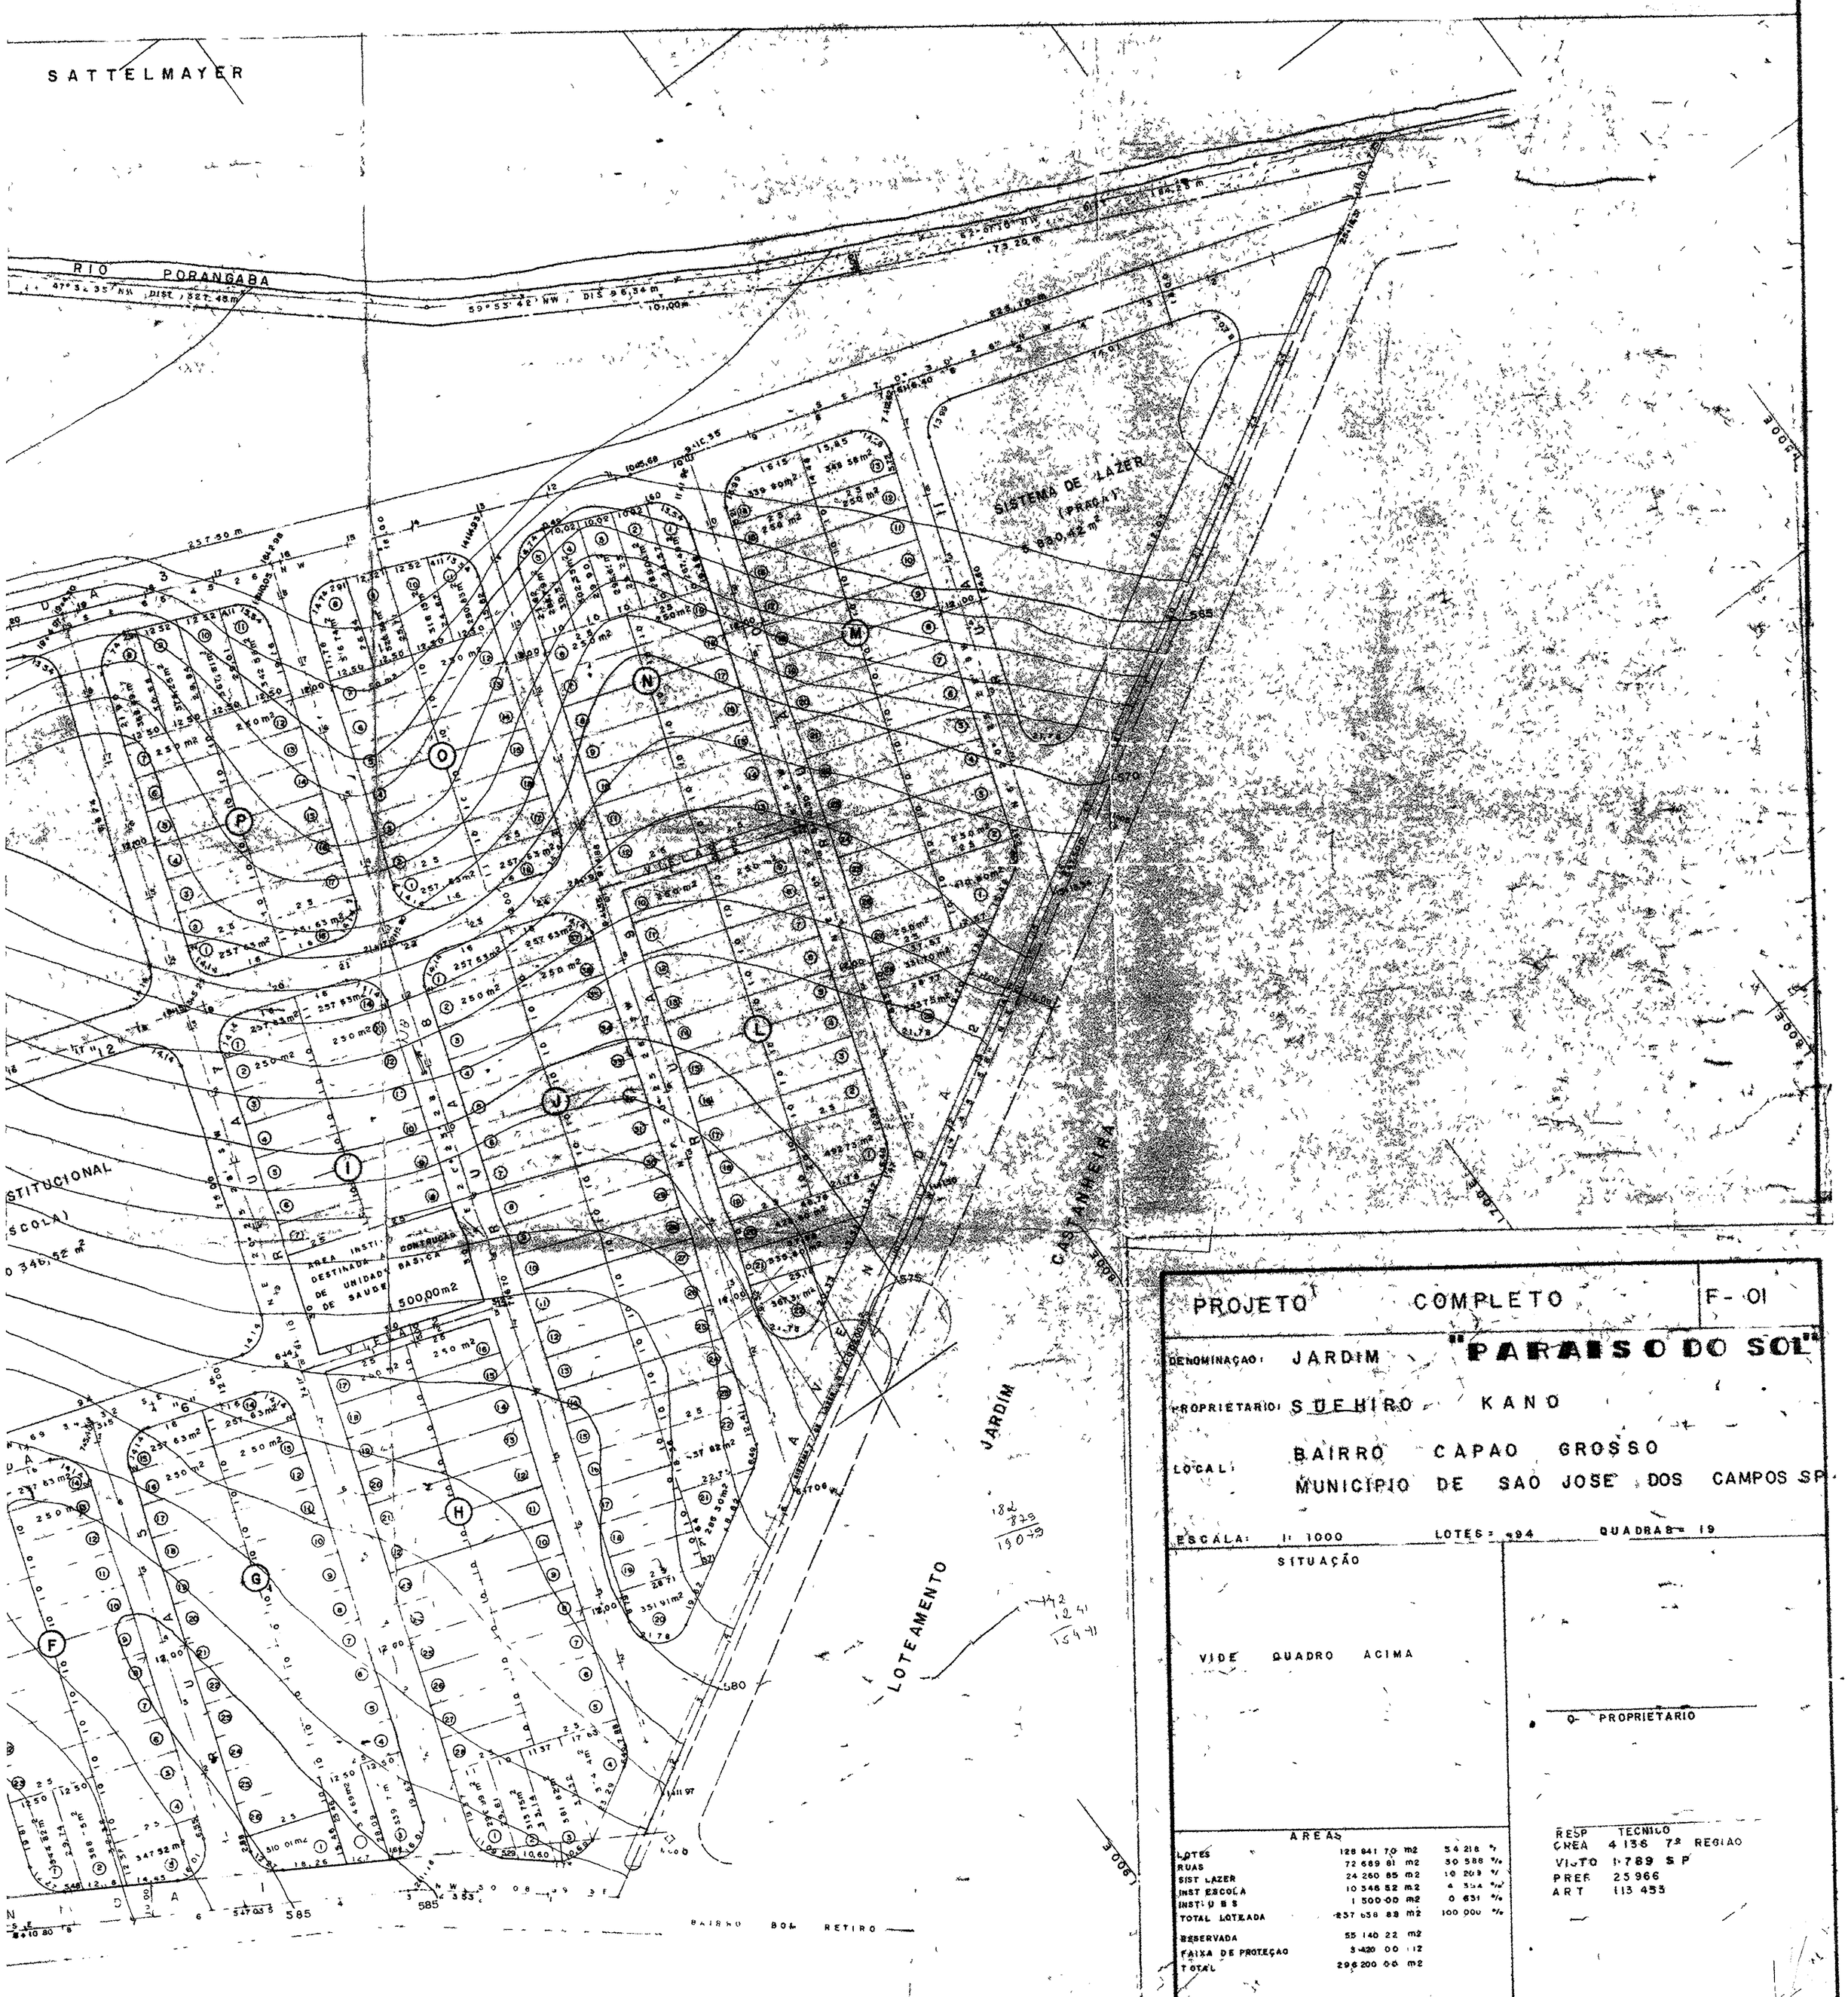

PROJETO	COMPLETO	F-01

DENOMINAÇAO: JARDIM "PARAISO DO SOL"

PROPRIETARIO: SUEHIRO KANO

LOCAL: BAIRRO CAPAO GROSSO
MUNICIPIO DE SAO JOSE DOS CAMPOS SP

ESCALA: 1: 1000 LOTES: 494 QUADRAS: 19

SITUAÇÃO

VIDE QUADRO ACIMA

O PROPRIETARIO

AREAS

LOTES	128 641 70 m2	54 218 %
RUAS	72 689 81 m2	30 588 %
SIST LAZER	24 260 85 m2	10 209 %
INST ESCOLA	10 348 52 m2	4 354 %
INST U B S	1 500 00 m2	0 631 %
TOTAL LOTEADA	237 658 88 m2	100 000 %
RESERVADA	55 140 22 m2	
FAIXA DE PROTEÇAO	3 420 00 m2	
TOTAL	296 200 00 m2	

RESP TECNICO
CREA 4 136 72 REGIAO
VISTO 1 789 S P
PREF 23 966
ART 113 453

SUJEITO À ALTERAÇÕES
A PREFEITURA NÃO SE RESPONSABILIZ
EVENTUAIS MODIFICAÇÕES.

D.G.Y.M.S.
Prefeitura Municipal de S. José dos Campos