


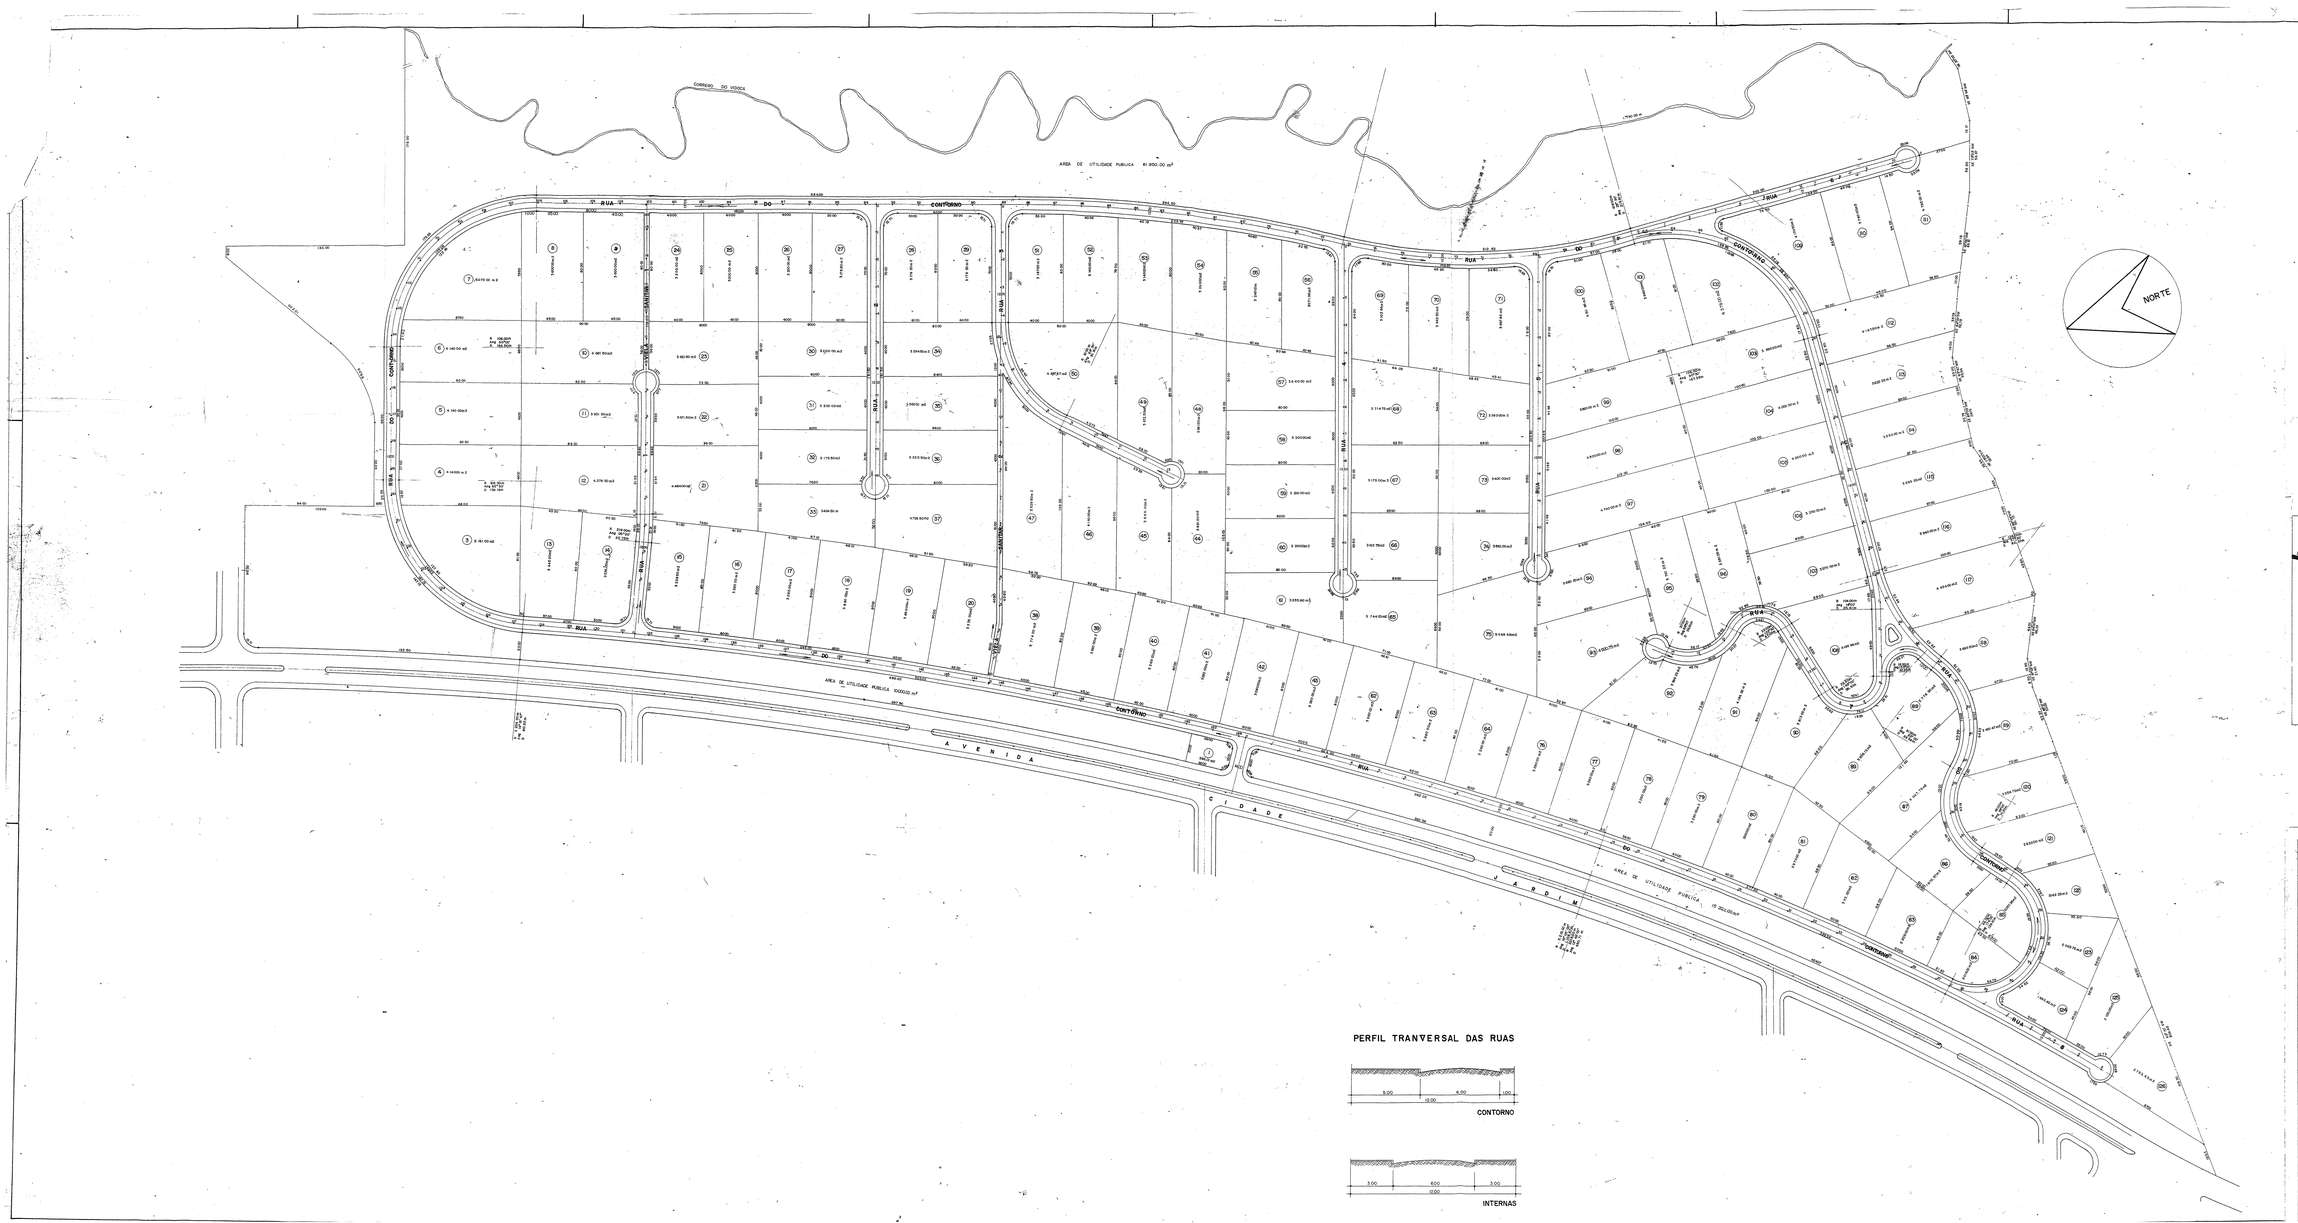


PERFIL TRANVERSAL DAS RUAS




CONTORNO



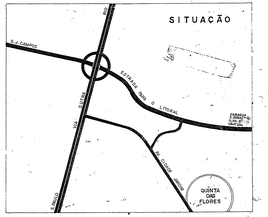
INTERNAS

# PLANTA TÉCNICA E COMERCIAL

CONDOMINIO QUINTA DAS FLÔRES

LOCAL CIDADE JARDIM - S. J. CAMPOS
PROPR. COMPANHIA SATELITE DE TERRENOS
ESCALA 1:1000

SITUAÇÃO

VIDE DETALHE ACIMA

DECLARO QUE A APROVAÇÃO DO PROJETO NÃO IMPLICA NO RECONHECIMENTO POR PARTE DA PREFEITURA AO DIREITO DE POSSE DO TERRENO

PROPRIETARIO
—

AREAS

AREA UTIL 439.362,00 m²

AUTOR DO PROJETO

CREA 14.900
R.ART 04583