
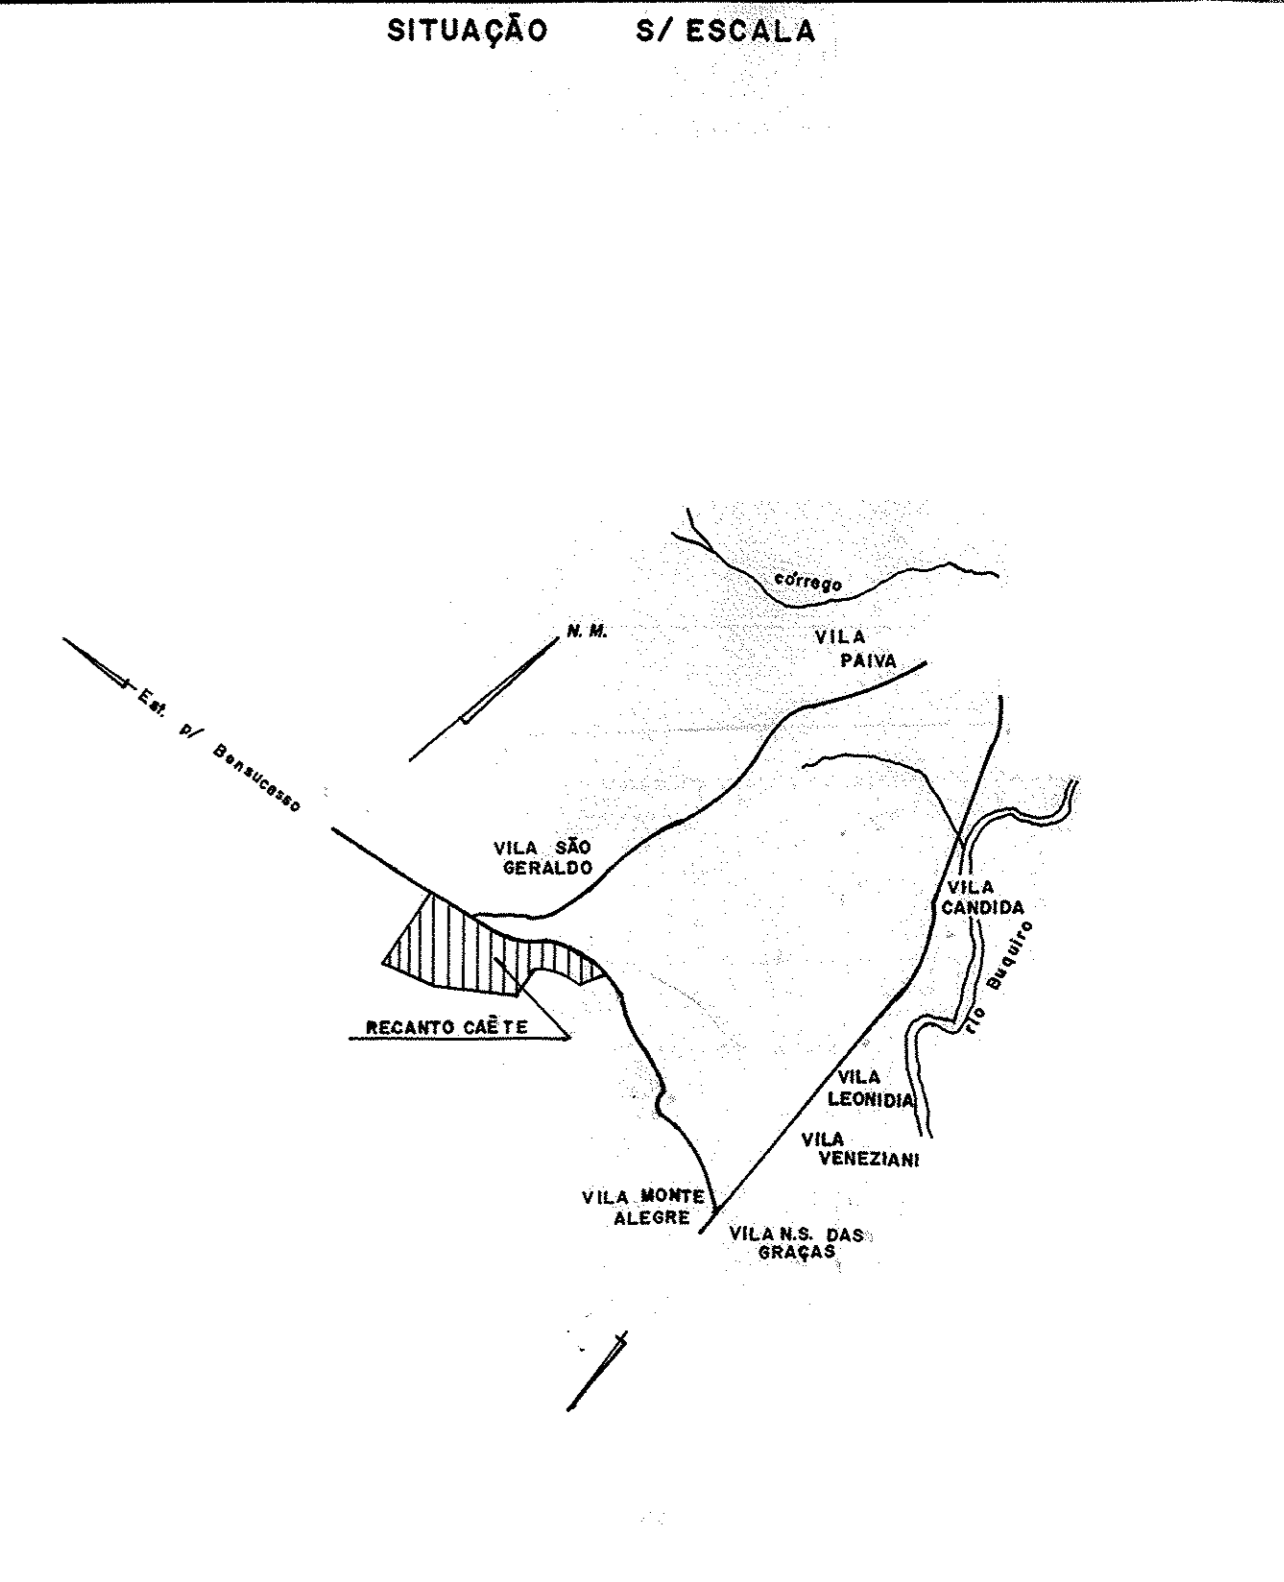
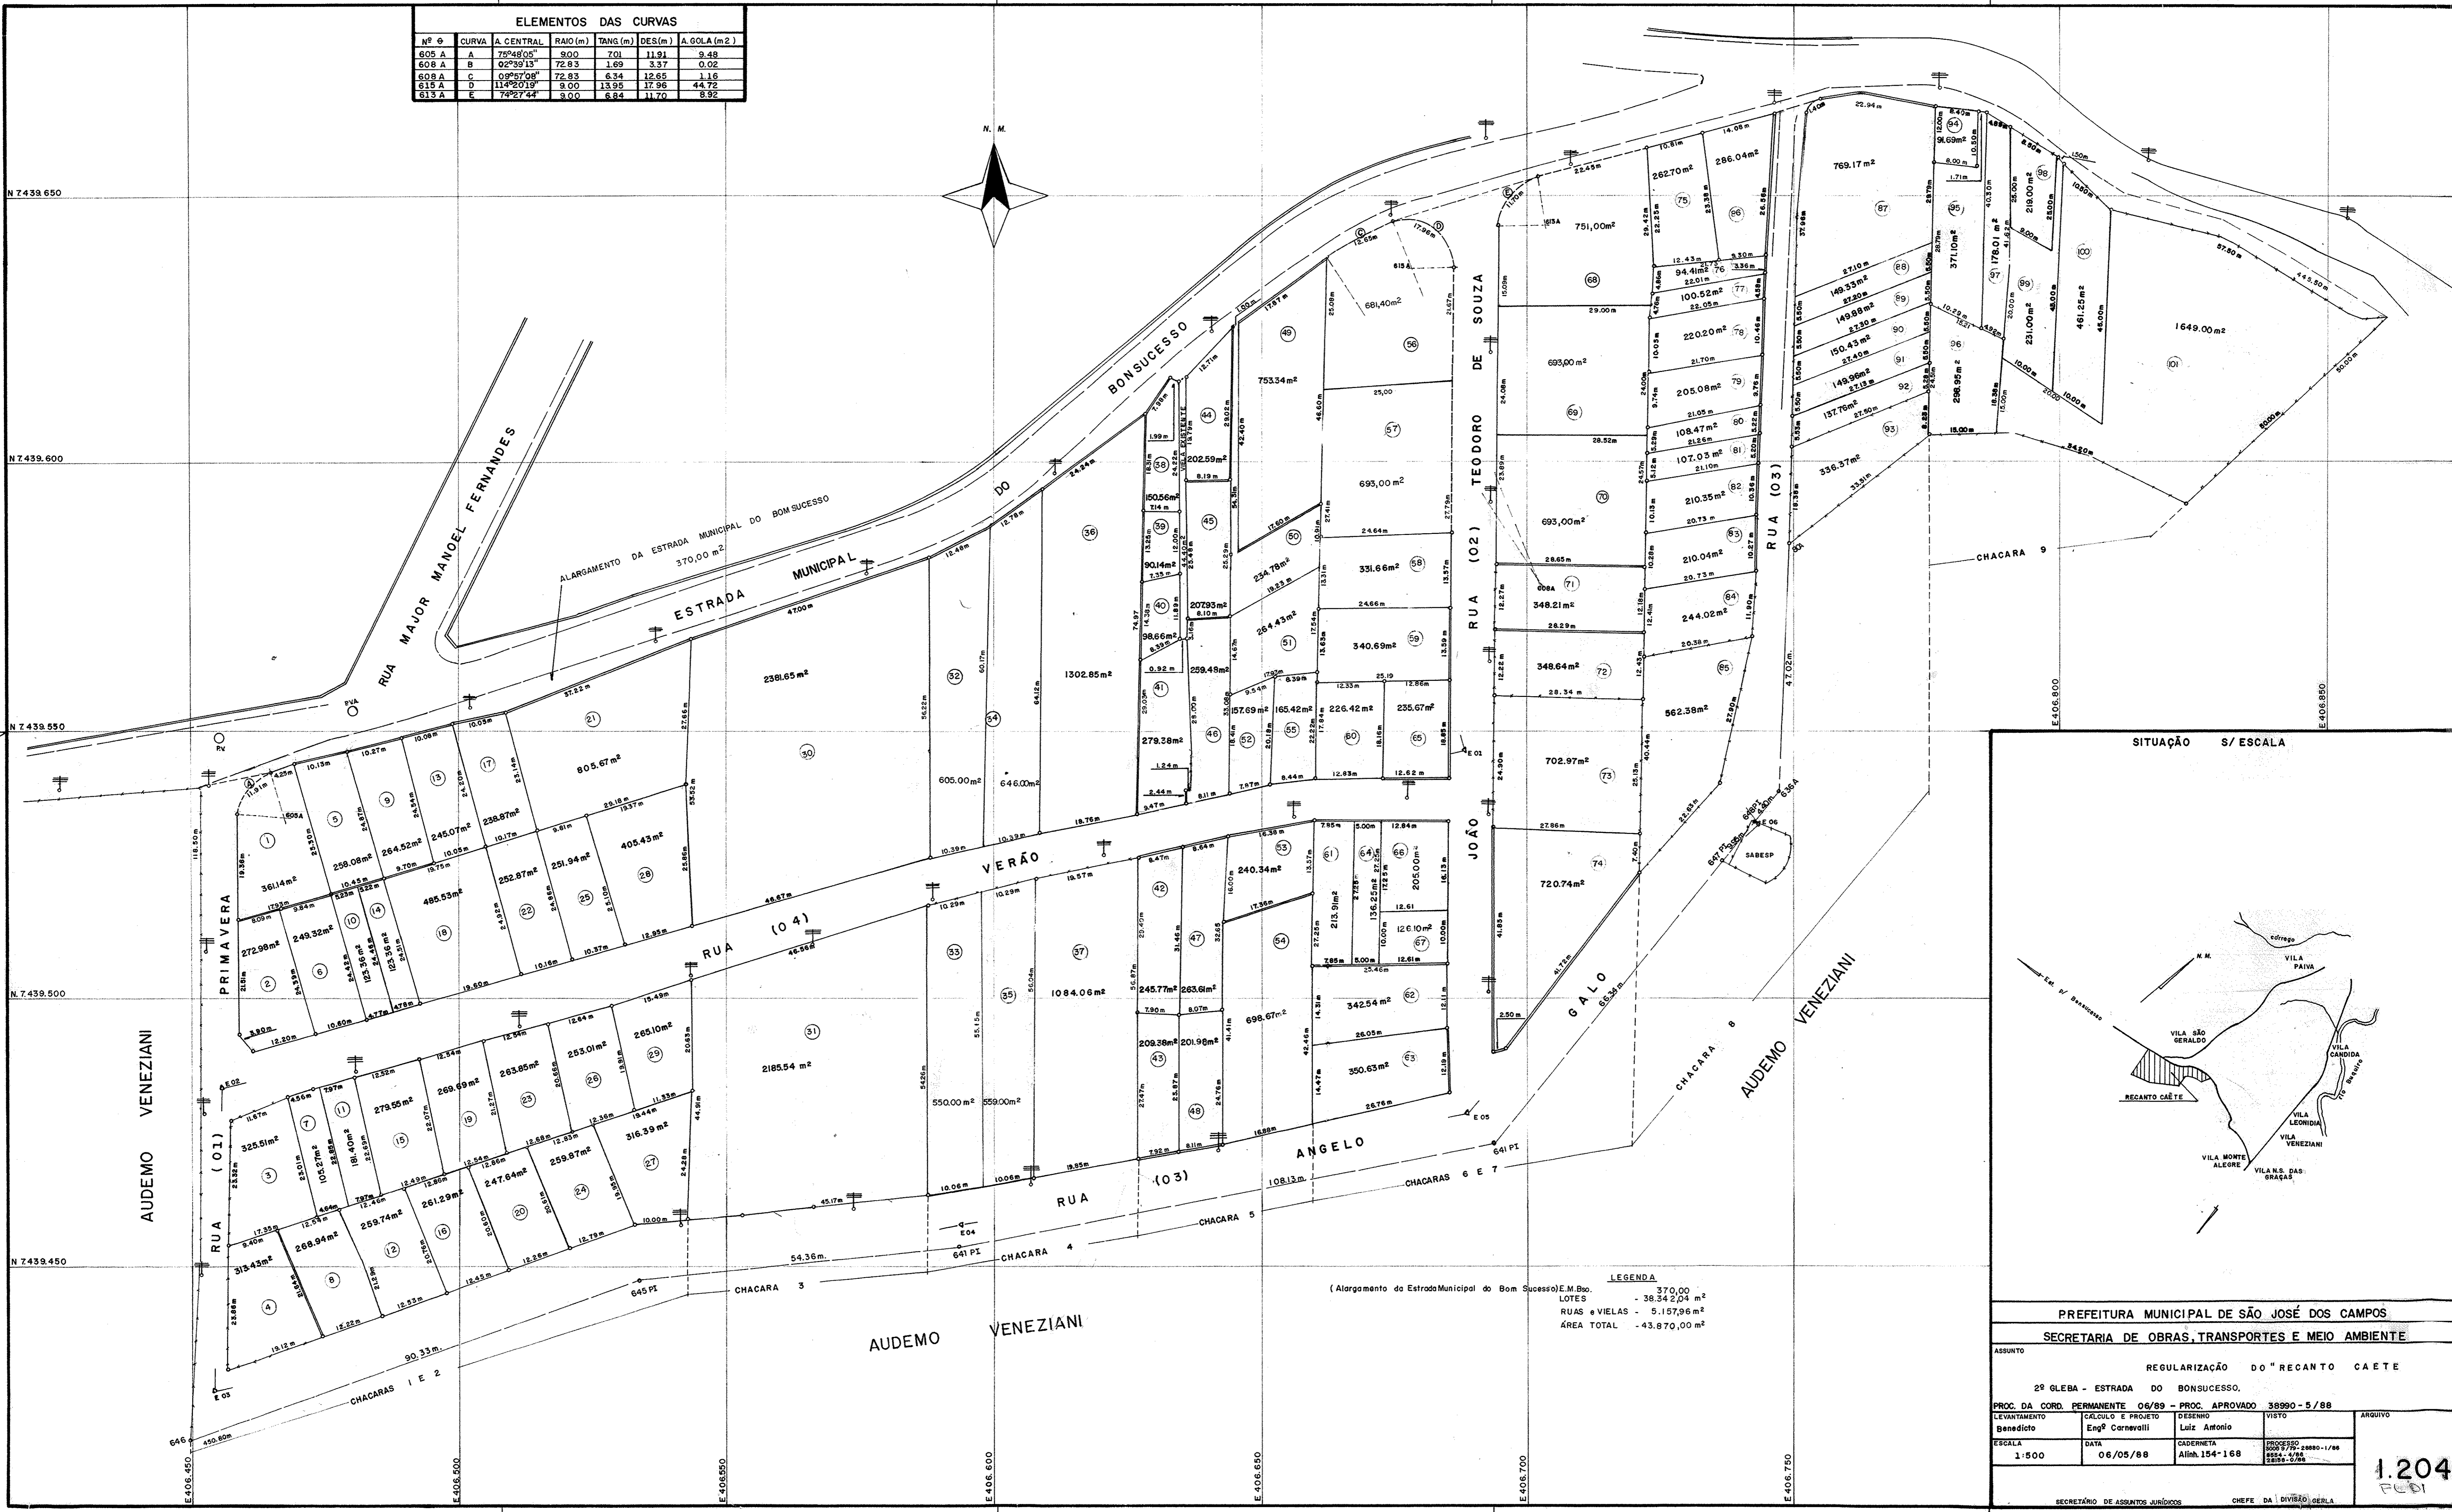


ELEMENTOS DAS CURVAS							
Nº	Ø	CURVA	A. CENTRAL	RAIO (m)	TANG. (m)	DES. (m)	A. GOLA (m²)
605	A	A	75°48'05"	900	701	11.91	9.48
608	A	B	02°39'13"	72.83	1.69	3.37	0.02
608	A	C	09°57'08"	72.83	6.34	12.65	1.16
613	A	D	11°42'019"	9.00	13.95	17.96	44.72
613	A	E	74°27'44"	9.00	6.84	11.70	8.92

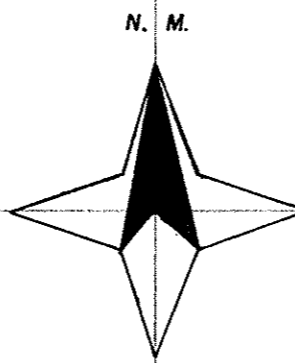

LEGENDA

(Alargamento de Estrada Municipal do Bom Sucesso) E.M. Bso.	370,00
LOTES	- 38.342,04 m²
RUAS e VIELAS	- 5.157,96 m²
ÁREA TOTAL	- 43.870,00 m²

PREFEITURA MUNICIPAL DE SÃO JOSÉ DOS CAMPOS			
SECRETARIA DE OBRAS, TRANSPORTES E MEIO AMBIENTE			
ASSUNTO: REGULARIZAÇÃO DO "RECANTO CAETE"			
2ª GLEBA - ESTRADA DO BONSUCESSO.			
PROC. DA CORD. PERMANENTE 06/89 - PROC. APROVADO 38990-5/88			
LEVANTAMENTO	CÁLCULO E PROJETO	DESENHO	VISTO
Benedicto	Engº Cornelli	Luz Antonio	
ESCALA	DATA	CADERNETA	PROCESSO
1:500	06/05/88	Alinh. 154-168	5000-779-2880-1/88 5004-488 2880-0/88
SECRETÁRIO DE ASSUNTOS JURÍDICOS		CHEFE DA DIVISÃO GERAL	