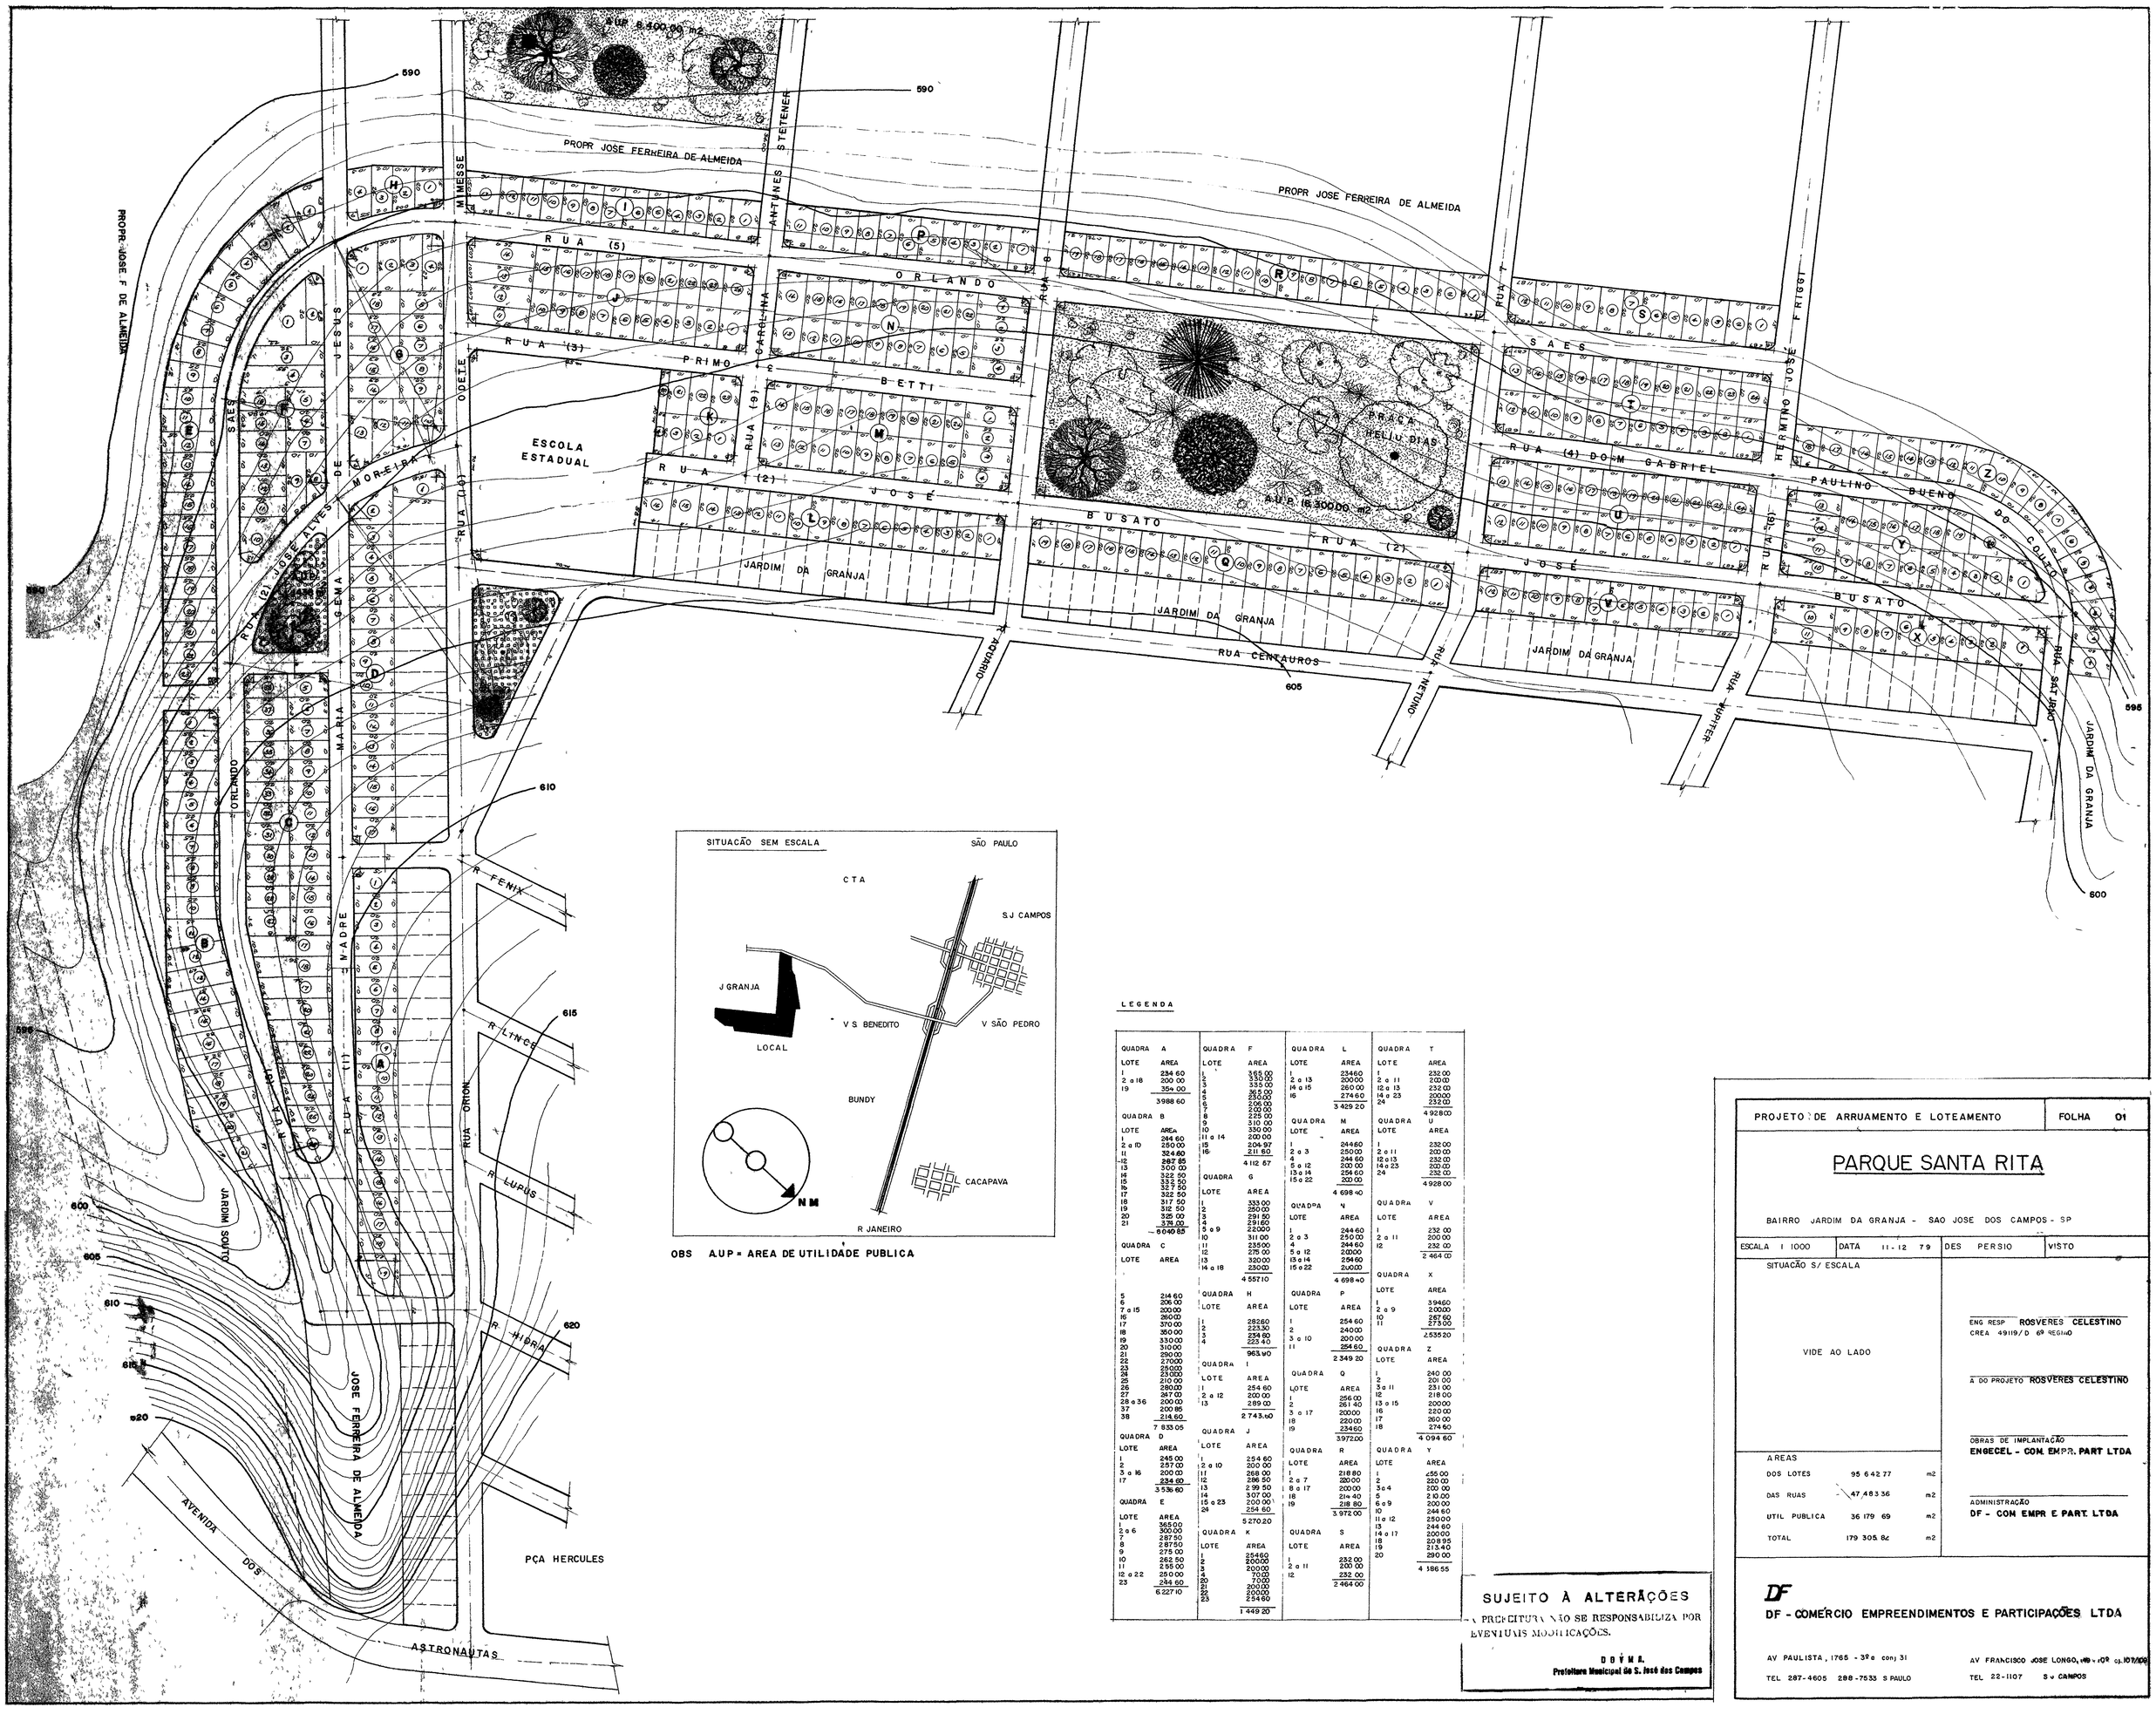

OBS A.U.P = AREA DE UTILIDADE PUBLICA

LEGENDA

QUADRA A		QUADRA F		QUADRA L		QUADRA T	
LOTE	AREA	LOTE	AREA	LOTE	AREA	LOTE	AREA
1	234 60	1	345 00	1	234 60	1	232 00
2 a 18	200 00	2	335 00	2 a 13	200 00	2 a 11	200 00
19	354 00	3	335 00	14 a 15	260 00	12 a 13	232 00
	3988 60	4	262 00	16	274 60	14 a 23	200 00
QUADRA B		5	250 00		3 429 20	24	232 00
LOTE	AREA	6	206 00	QUADRA M			4 928 00
1	264 60	7	205 00	LOTE	AREA	QUADRA U	
2 a 10	250 00	8	225 00	1	244 60	LOTE	AREA
11	324 60	9	310 00	2 a 3	250 00	1	232 00
12	287 85	10	350 00	4	244 60	2 a 11	200 00
13	300 00	11 a 14	200 00	5 a 12	200 00	12 a 23	232 00
14	322 50	15	204 97	13 a 14	254 60	24	232 00
15	332 50	16	211 60	15 a 22	200 00		4 928 00
16	327 50		4 112 67		4 698 40		
17	322 50	QUADRA G		QUADRA N		QUADRA V	
18	317 50	LOTE	AREA	LOTE	AREA	LOTE	AREA
19	312 50	1	333 00	1	244 60	1	232 00
20	325 00	2	250 00	2 a 3	250 00	2 a 11	200 00
21	376 00	3	291 50	4	244 60	12	232 00
	6640 85	4	291 60	5 a 12	200 00		2 464 00
QUADRA C		5 a 9	2200 00	13 a 14	254 60	QUADRA X	
LOTE	AREA	10	311 00	15 a 22	200 00	LOTE	AREA
		11	235 00		4 698 40	1	394 60
5	214 60	12	275 00	QUADRA P		2 a 9	200 00
6	206 00	13	320 00	LOTE	AREA	10	267 60
7 a 15	200 00	14 a 18	250 00	1	254 60	11	273 00
16	260 00		4 557 10	2	240 00		2 535 20
17	370 00	QUADRA H		3 a 10	200 00	QUADRA Z	
18	350 00	LOTE	AREA	11	254 60	LOTE	AREA
19	330 00				2 349 20	1	240 00
20	310 00	1	282 80	QUADRA Q		2	201 00
21	290 00	2	223 30	LOTE	AREA	3 a 11	231 00
22	270 00	3	234 60	1	256 00	12	218 00
23	250 00	4	223 40	2	261 40	13 a 15	200 00
24	230 00		963 40	3 a 17	200 00	16	220 00
25	210 00	QUADRA I		18	220 00	17	260 00
26	280 00	LOTE	AREA	19	234 60	18	274 60
27	267 00	1	254 60		3972 00		4 094 60
28 a 36	200 00	2 a 12	200 00	QUADRA R		QUADRA Y	
37	200 85	13	289 00	LOTE	AREA	LOTE	AREA
38	214 60		2 743 60	1	218 80	1	455 00
	7 833 05	QUADRA J		2 a 7	220 00	2	220 00
QUADRA D		LOTE	AREA	8 a 17	200 00	3 a 4	200 00
LOTE	AREA	1	254 60	18	214 40	5	210 00
1	245 00	2 a 10	200 00	19	218 80	6 a 9	200 00
2	257 00	11	268 00		3.972 00	10	244 60
3 a 16	200 00	12	286 50	QUADRA S		11 a 12	250 00
17	234 60	13	299 50	LOTE	AREA	13	244 60
	3536 60	14	307 00	1	232 00	14 a 17	200 00
QUADRA E		15 a 23	200 00	2 a 11	200 00	18	208 95
LOTE	AREA	24	254 60	12	232 00	19	213 40
1	365 00		5 270 20		2 464 00	20	290 00
2 a 6	300 00	QUADRA K					4 186 55
7	287 50	LOTE	AREA				
8	287 50	1	254 60				
9	275 00	2	200 00				
10	262 50	3	200 00				
11	255 00	4	70 00				
12 a 22	250 00	20	70 00				
23	244 60	21	200 00				
	6 227 10	22	200 00				
		23	254 60				
			1 449 20				

SUJEITO À ALTERAÇÕES

A PREFEITURA NÃO SE RESPONSABILIZA POR EVENTUAIS MODIFICAÇÕES.

DOYMA
Prefeitura Municipal de S. José dos Campos

PROJETO DE ARRUAMENTO E LOTEAMENTO — FOLHA 01

PARQUE SANTA RITA

BAIRRO JARDIM DA GRANJA - SAO JOSE DOS CAMPOS - SP

ESCALA 1 1000	DATA 11-12-79	DES PERSIO	VISTO

SITUAÇÃO S/ ESCALA

VIDE AO LADO

ENG RESP ROSVERES CELESTINO
CREA 49119/D 6ª REGIAO

A DO PROJETO ROSVERES CELESTINO

OBRAS DE IMPLANTAÇÃO
ENGECEL - COM. EMPR. PART LTDA

ADMINISTRAÇÃO
DF - COM EMPR E PART. LTDA

AREAS		
DOS LOTES	95 642 77	m2
DAS RUAS	47 483 36	m2
UTIL PUBLICA	36 179 69	m2
TOTAL	179 305 82	m2

DF
DF - COMÉRCIO EMPREENDIMENTOS E PARTICIPAÇÕES LTDA

AV PAULISTA, 1765 - 3º e conj 31
TEL 287-4605 288-7533 S PAULO

AV FRANCISCO JOSE LONGO, 410 - 10º cj. 101/102
TEL 22-1107 S.J CAMPOS