

CONJUNTO RESIDENCIAL

JARDIM SATÉLITE

ESC: 1:1000

TERRENOS DOS MESMOS PROPRIETARIOS

AVENIDA (5) IGUAPE

RUA 29


AVENIDA 3

RUA 28

PERCUI

RUA 27

AV. PCC. ARLINDO FERNANDES

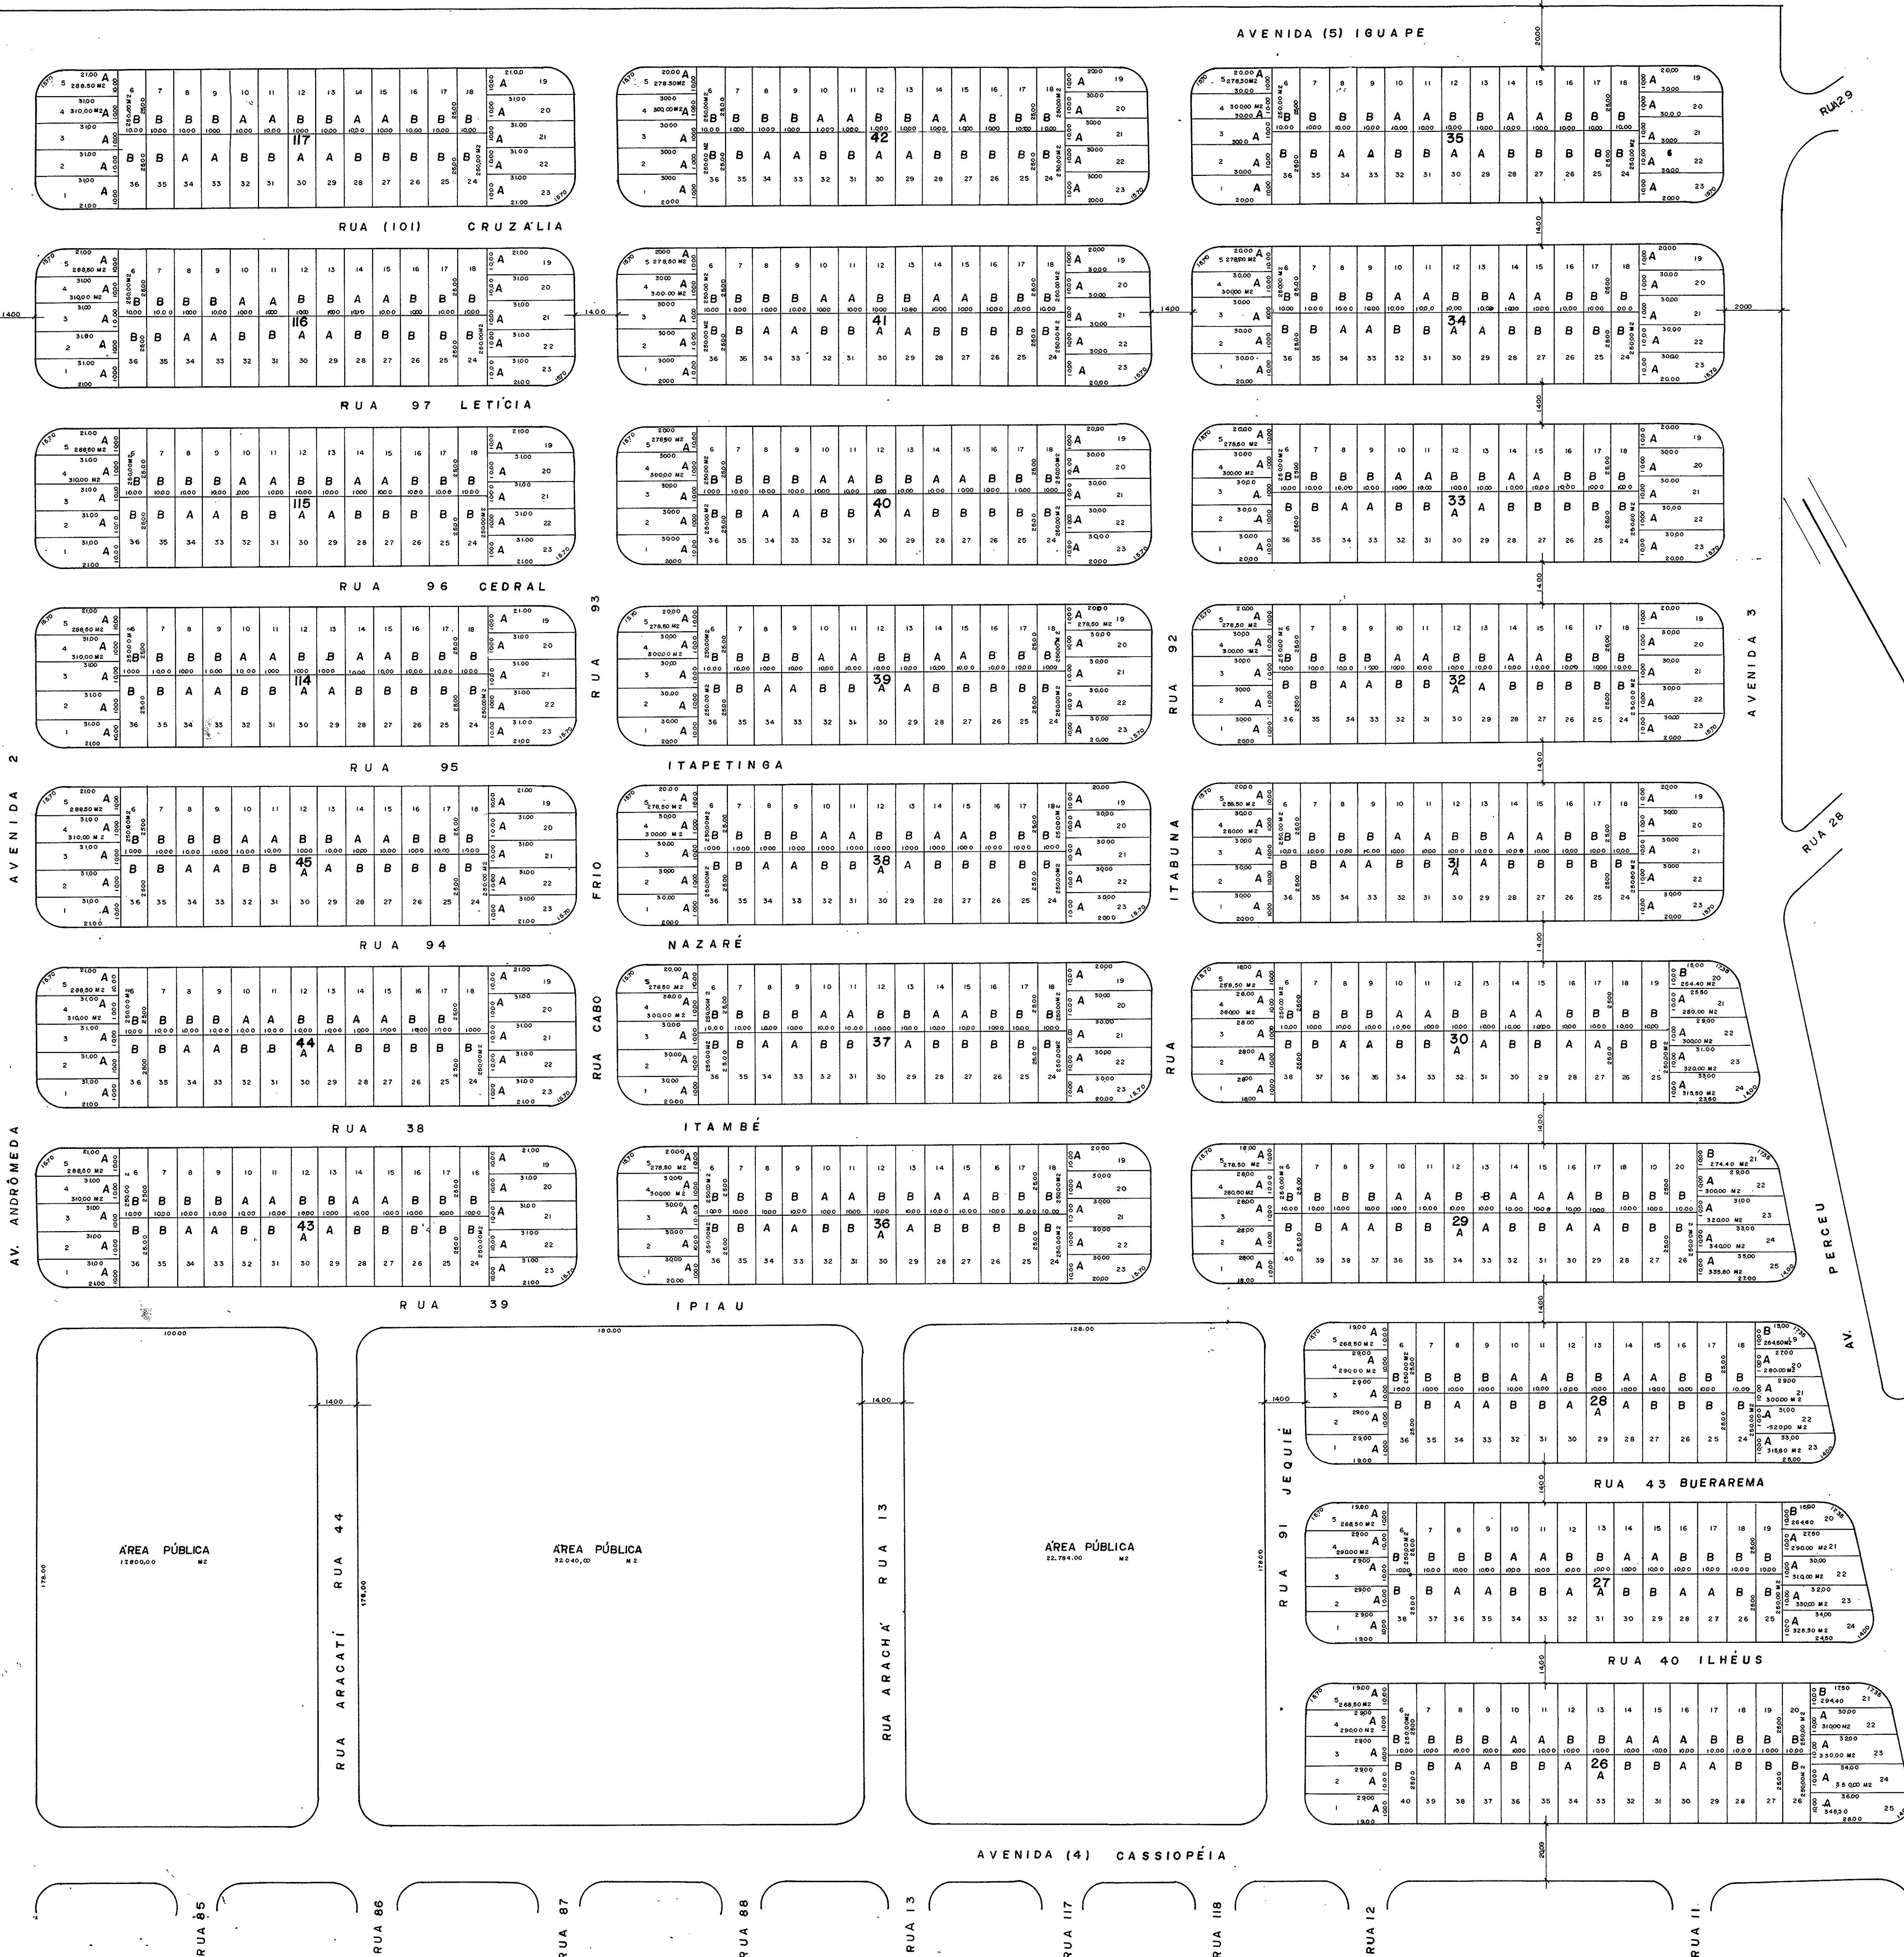

NOTA ÀS ALTERAÇÕES
 O PROJETO NÃO SE RESPONSABILIZA POR
 ALTERAÇÕES INDIVIDUAIS.
 Prefeitura Municipal de São José dos Campos

QUADRO DE ÁREAS					
QUADRA	LOTES	ÁREA	CASAS TIPO A	CASAS TIPO B	ÁREA CONST. P/ QUADRA
26	40	10526,30 m ²	20	20	2389,00 m ²
27	36	9226,90 m ²	19	19	2269,25 m ²
28	36	9377,00 m ²	18	18	2181,00 m ²
29	40	10428,90 m ²	20	20	2389,00 m ²
30	36	9626,90 m ²	19	19	2269,25 m ²
31	36	9416,00 m ²	18	18	2150,10 m ²
32	36	9416,00 m ²	18	18	2150,10 m ²
33	36	9416,00 m ²	18	18	2150,10 m ²
34	36	9416,00 m ²	18	18	2150,10 m ²
35	36	9416,00 m ²	18	18	2150,10 m ²
36	36	9416,00 m ²	18	18	2150,10 m ²
37	36	9416,00 m ²	18	18	2150,10 m ²
38	36	9416,00 m ²	18	18	2150,10 m ²
39	36	9416,00 m ²	18	18	2150,10 m ²
40	36	9416,00 m ²	18	18	2150,10 m ²
41	36	9416,00 m ²	18	18	2150,10 m ²
42	36	9416,00 m ²	18	18	2150,10 m ²
43	36	9514,00 m ²	18	18	2150,10 m ²
44	36	9514,00 m ²	18	18	2150,10 m ²
45	36	9514,00 m ²	18	18	2150,10 m ²
114	36	9514,00 m ²	18	18	2150,10 m ²
115	36	9514,00 m ²	18	18	2150,10 m ²
116	36	9514,00 m ²	18	18	2150,10 m ²
117	36	9514,00 m ²	18	18	2150,10 m ²
118	36	9514,00 m ²	18	18	2150,10 m ²
119	36	9514,00 m ²	18	18	2150,10 m ²
120	36	9514,00 m ²	18	18	2150,10 m ²
121	36	9514,00 m ²	18	18	2150,10 m ²
122	36	9514,00 m ²	18	18	2150,10 m ²
123	36	9514,00 m ²	18	18	2150,10 m ²
124	36	9514,00 m ²	18	18	2150,10 m ²
125	36	9514,00 m ²	18	18	2150,10 m ²
126	36	9514,00 m ²	18	18	2150,10 m ²
127	36	9514,00 m ²	18	18	2150,10 m ²
137	36	9514,00 m ²	18	18	2150,10 m ²
138	36	9514,00 m ²	18	18	2150,10 m ²
139	36	9514,00 m ²	18	18	2150,10 m ²
140	36	9514,00 m ²	18	18	2150,10 m ²
141	36	9514,00 m ²	18	18	2150,10 m ²
142	36	9514,00 m ²	18	18	2150,10 m ²
143	36	9514,00 m ²	18	18	2150,10 m ²
144	36	9514,00 m ²	18	18	2150,10 m ²
ÁREA TOTAL DE 1524 LOTES: 400.902,60 m ²					
ÁREA TOTAL CONSTRUÍDA: 91.020,90 m ²					
ÁREA CONSTRUÍDA POR CASA:					
CASA TIPO A 3 DORM.: 70,60 m ² x 762 CASAS = 53.797,20 m ²					
CASA TIPO B 2 DORM.: 48,85 m ² x 762 CASAS = 37.223,70 m ²					

PLANTA DO LOTEAMENTO FOLHA 1

PROJETO P/ CONSTRUÇÃO DE 1524 CASAS POPULARES, SENDO 762 DE DOIS DORM. E 762 DE 3 DORM.

LOCAL - ÁREA COMPREENDIDA ENTRE AV1, AV5, AV3 E AV4

JARDIM SATÉLITE - SÃO JOSÉ DOS CAMPOS

PRIDEADE DE: CIA. SATÉLITE DE TERRENOS S/A.

PREFEITURA MUNICIPAL DE SÃO JOSÉ DOS CAMPOS

SECRETARIA DE OBRAS, SERVIÇOS PÚBLICOS E MEIO AMBIENTE

CONJUNTO RESIDENCIAL J. SATÉLITE

ESTA PLANTA É AUTÊNTICA E APROVADA PELO PROC. 28463/72 EM 17/11/72

data	15-12-82	autorização	delegado	Wilton M. Nogueira	insc	Única
escala	1:1000	projeto	elaborado	Jose Walmir Tavares	insc	123

Engº Diretor Alvaro R. ... Engº Projeto R.M. ...