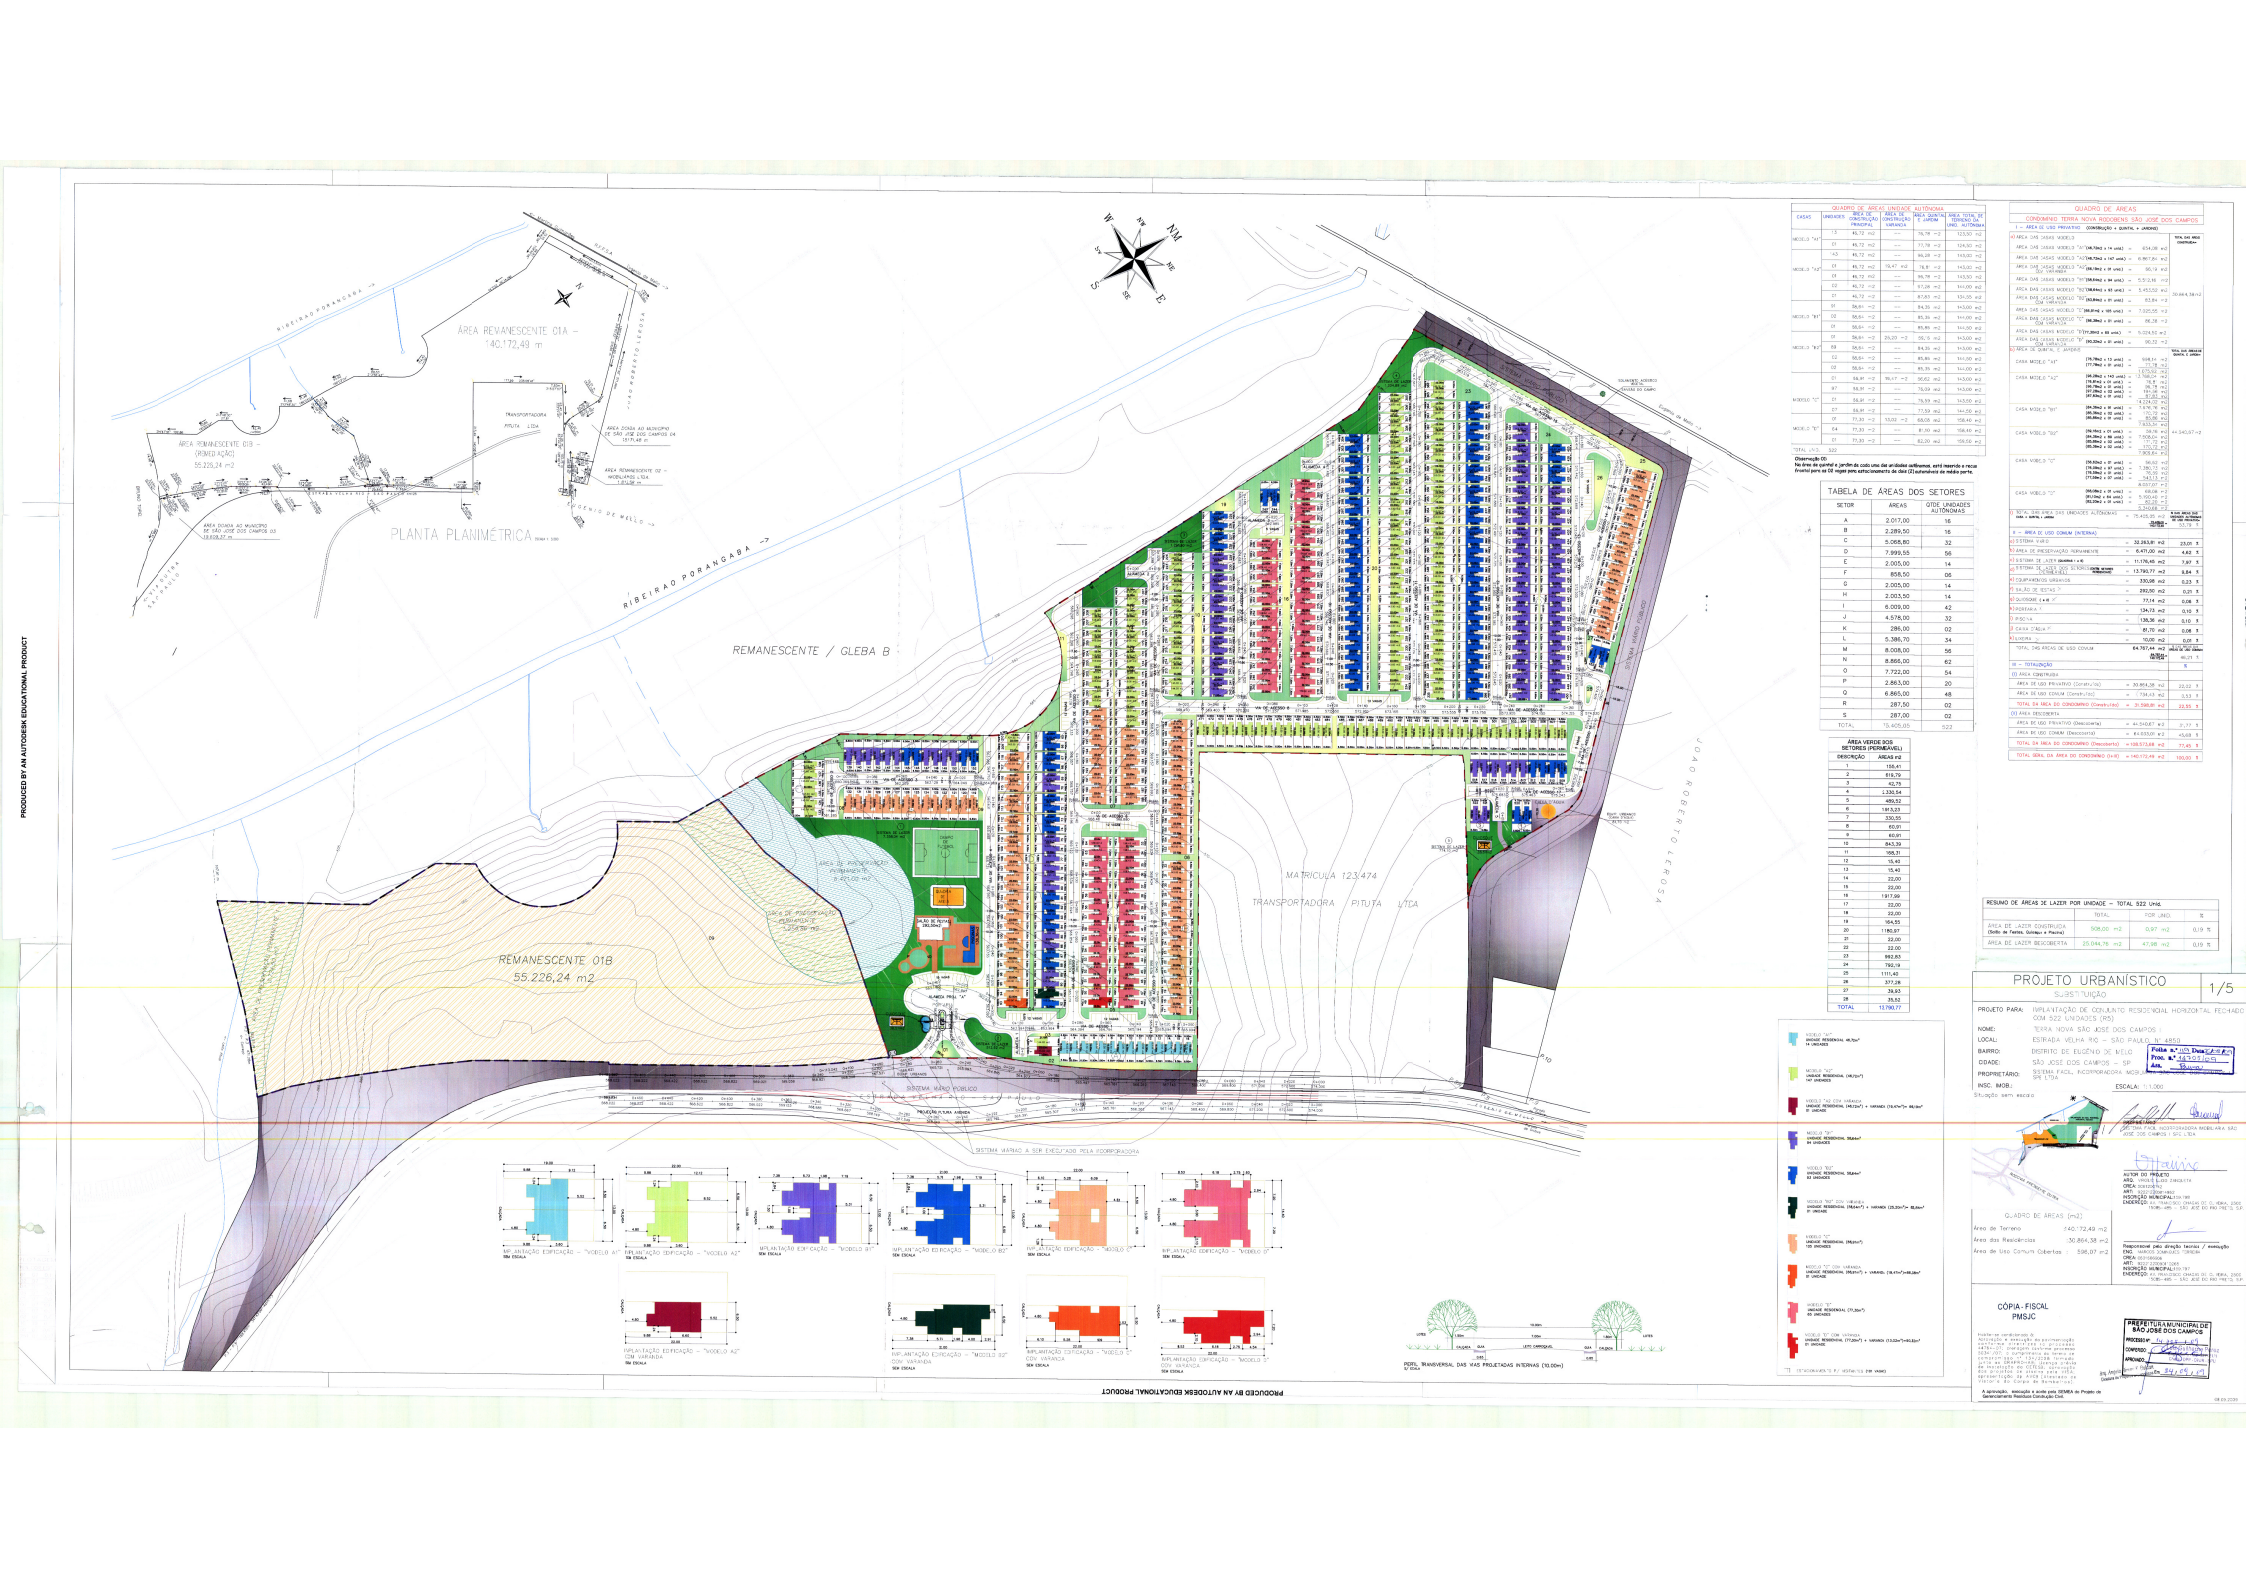
PLANTA PLANIMÉTRICA
ÁREA REMANESCENTE 01A – 140.172,49 m
ÁREA REMANESCENTE 01B (PRIMEIRA AÇÃO) 55.226,24 m2
ÁREA REMANESCENTE 02 – MOBILARIA LTDA. 139.548 m
ÁREA DOADA AO MUNICÍPIO DE SÃO JOSE DOS CAMPOS 03 13.808,57 m
ÁREA DOADA AO MUNICÍPIO DE SÃO JOSE DOS CAMPOS 04 1.917,48 m
REMANESCENTE / GLEBA B
REMANESCENTE 01B 55.226,24 m2
RIBEIRAO PORANGABA
MATRICULA 123.474
TRANSPORTADORA PITUTA LTDA
SISTEMA VIÁRIO PÚBLICO
SISTEMA VIÁRIO A SER EXECUTADO PELA INCORPORADORA
ÁREA DE PRESERVAÇÃO PERMANENTE 8.120,00 m2
ÁREA DE PRESERVAÇÃO PERMANENTE 11.050,00 m2