


ANTONIO MAURICIO VENEZIANI

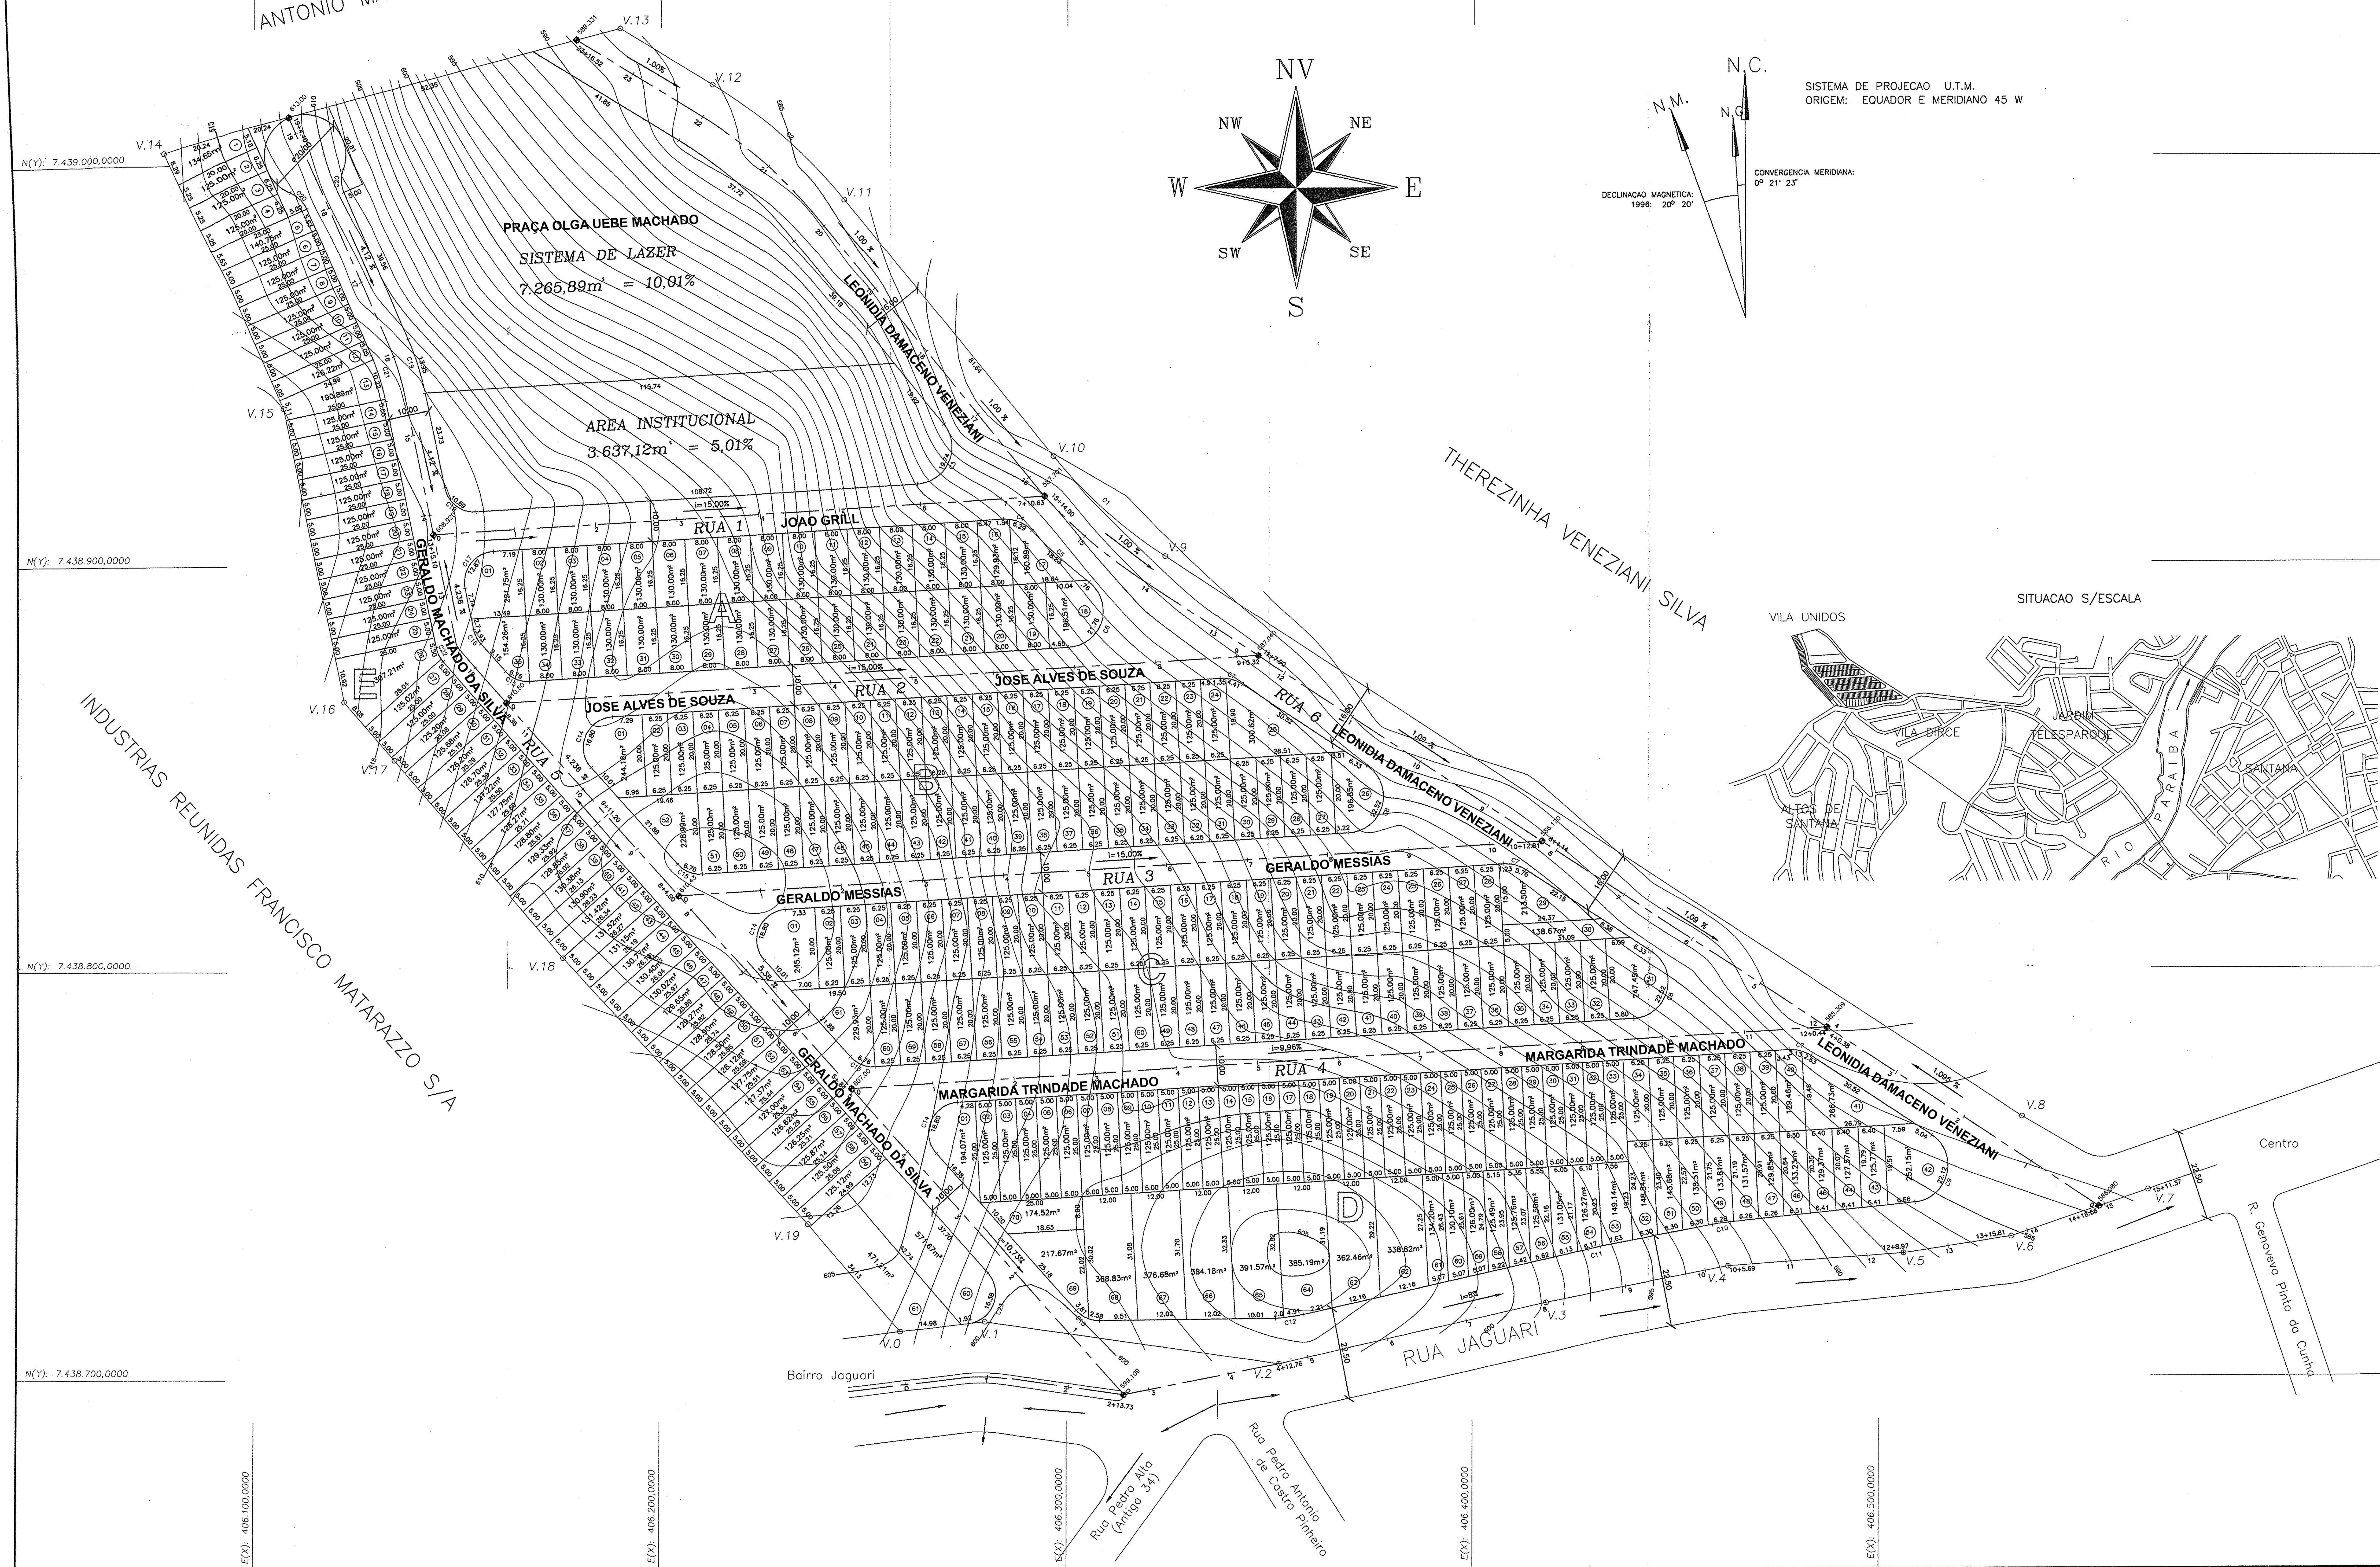

SISTEMA DE PROJECAO U.T.M.
ORIGEM: EQUADOR E MERIDIANO 45 W

DECLINACAO MAGNETICA:
1996: 20º 20'


Obs: Base do levantamento: R.A. 46 da Prefeitura Municipal


4-ÁREA INSTITUCIONAL	3.637,12	5,01
5-ÁREA DO SISTEMA DE LAZER	7.265,89	10,01
6-ÁREA TOTAL DA GLEBA	72.600,00	100,00

PROJETO DE LOTEAMENTO 01/06

LOCAL: VILA UNIDOS
SJCAMPOS-SP
PROP: COOPERATIVA HABITACIONAL POPULAR DE SJCAMPOS
ESCALA: 1:500
DATA: SETEMBRO 96

SITUACAO: VIDE AO LADO
RESPONSÁVEL TÉCNICO
LAERTE PASTORI
ENR. ADMONSTRADOR
CREA 060-61675-2 - SP
TEL: (012)413420

Observação: A presente planta tem por finalidade a obtenção do título de propriedade para a área de loteamento junto ao G.C.M.P.M., não constituindo o interessado no mesmo título o mesmo estabelecido por esta Prefeitura.
Esta aprovação prévia não implica aprovação definitiva através de Atividade de Loteamento