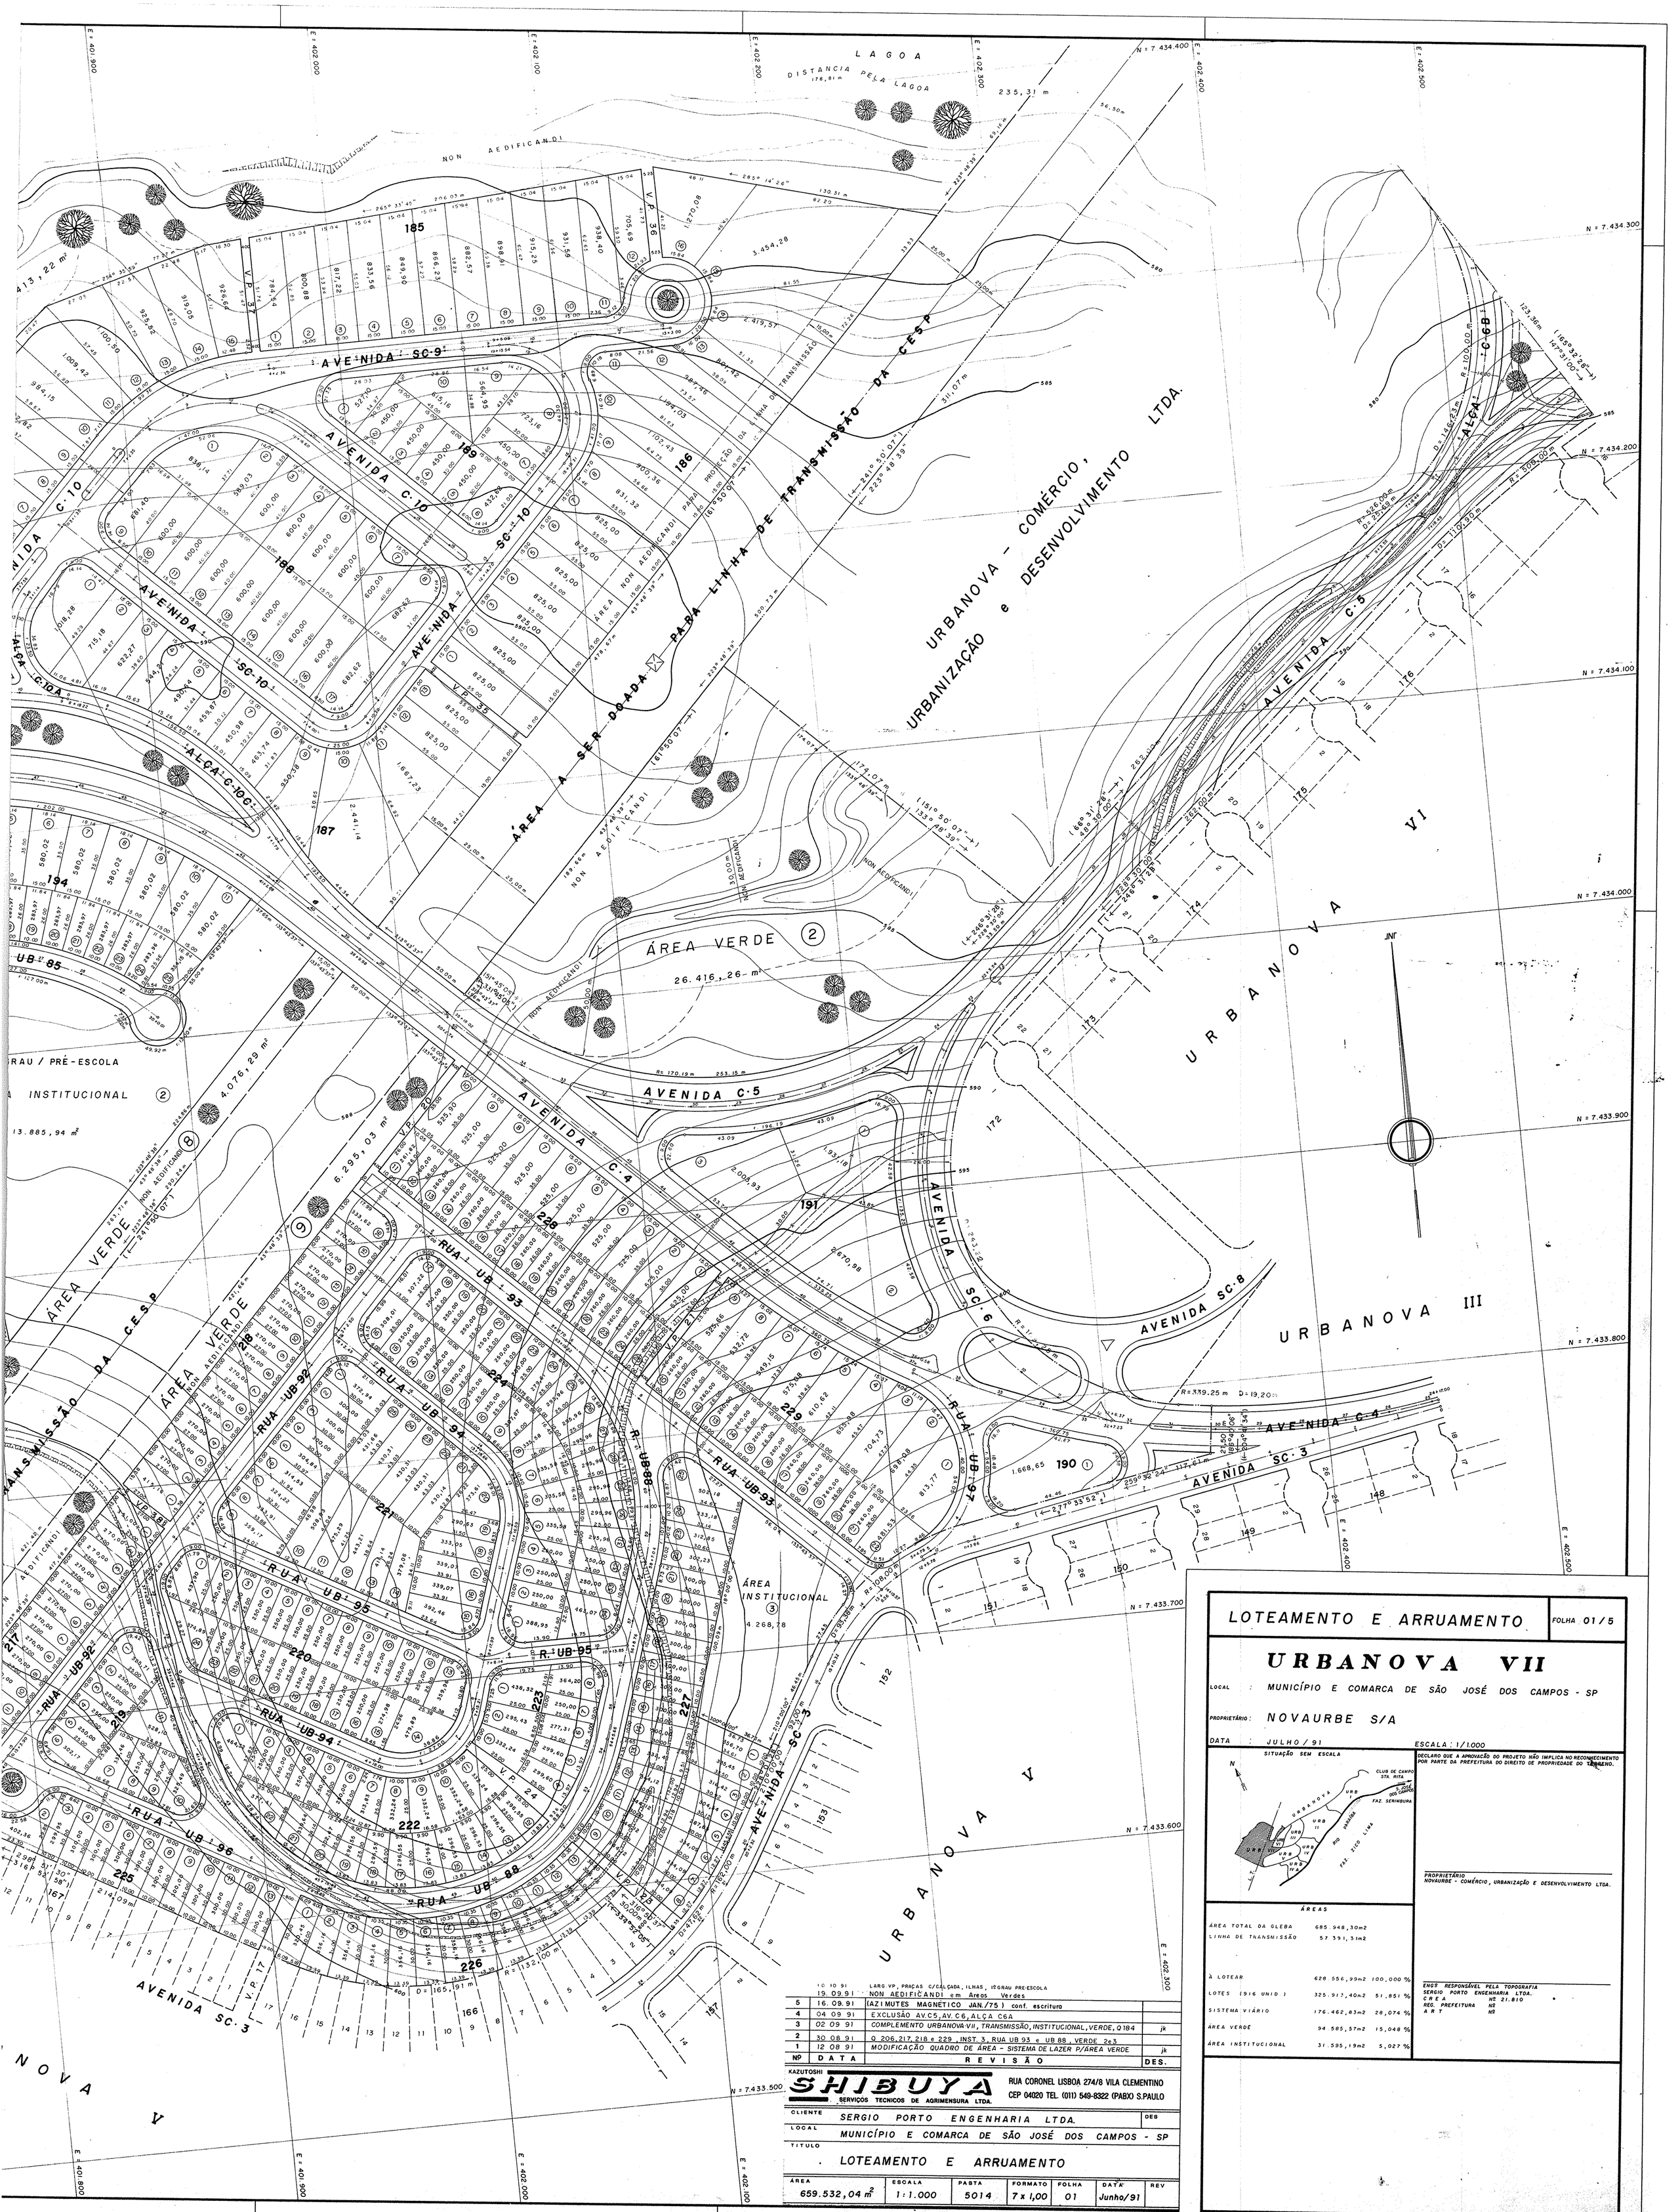

	10 10 91	LARG VP, PRAÇAS C/CALÇADA, ILHAS, 1º GRAU PRE-ESCOLA	
	19. 09. 91	NON AEDIFICANDI em Areas Verdes	
5	16. 09. 91	(AZIMUTES MAGNETICO JAN./75) conf. escritura	
4	04 09 91	EXCLUSÃO AV.C5, AV.C6, ALÇA C6A	
3	02 09 91	COMPLEMENTO URBANOVA-VII, TRANSMISSÃO, INSTITUCIONAL, VERDE, Q 184	jk
2	30 08 91	Q 206, 217, 218 e 229 , INST. 3, RUA UB 93 e UB 88 , VERDE 2e3	
1	12 08 91	MODIFICAÇÃO QUADRO DE ÁREA - SISTEMA DE LAZER P/ÁREA VERDE	jk
Nº	DATA	REVISÃO	DES.

KAZUTOSHI SHIBUYA
SERVIÇOS TECNICOS DE AGRIMENSURA LTDA.
RUA CORONEL LISBOA 274/8 VILA CLEMENTINO
CEP 04020 TEL. (011) 549-8322 (PABX) S.PAULO

CLIENTE: SERGIO PORTO ENGENHARIA LTDA. — DES
LOCAL: MUNICÍPIO E COMARCA DE SÃO JOSÉ DOS CAMPOS - SP
TITULO: LOTEAMENTO E ARRUAMENTO

ÁREA	ESCALA	PASTA	FORMATO	FOLHA	DATA	REV
659.532,04 m²	1:1.000	5014	7 x 1,00	01	Junho/91	

LOTEAMENTO E ARRUAMENTO — FOLHA 01/5

URBANOVA VII

LOCAL : MUNICÍPIO E COMARCA DE SÃO JOSÉ DOS CAMPOS - SP

PROPRIETÁRIO : NOVAURBE S/A

DATA : JULHO / 91 — ESCALA : 1/1.000

SITUAÇÃO SEM ESCALA

DECLARO QUE A APROVAÇÃO DO PROJETO NÃO IMPLICA NO RECONHECIMENTO POR PARTE DA PREFEITURA DO DIREITO DE PROPRIEDADE DO TERRENO.

PROPRIETÁRIO
NOVAURBE - COMÉRCIO, URBANIZAÇÃO E DESENVOLVIMENTO LTDA.

ÁREAS

ÁREA TOTAL DA GLEBA	685.948,30m2	
LINHA DE TRANSMISSÃO	57.391,31m2	
À LOTEAR	628.556,99m2	100,000 %
LOTES (916 UNID.)	325.913,40m2	51,851 %
SISTEMA VIÁRIO	176.462,83m2	28,074 %
ÁREA VERDE	94.585,57m2	15,048 %
ÁREA INSTITUCIONAL	31.595,19m2	5,027 %

ENGº RESPONSÁVEL PELA TOPOGRAFIA
SERGIO PORTO ENGENHARIA LTDA.
CREA Nº 21.810
REG. PREFEITURA Nº
A R T Nº