

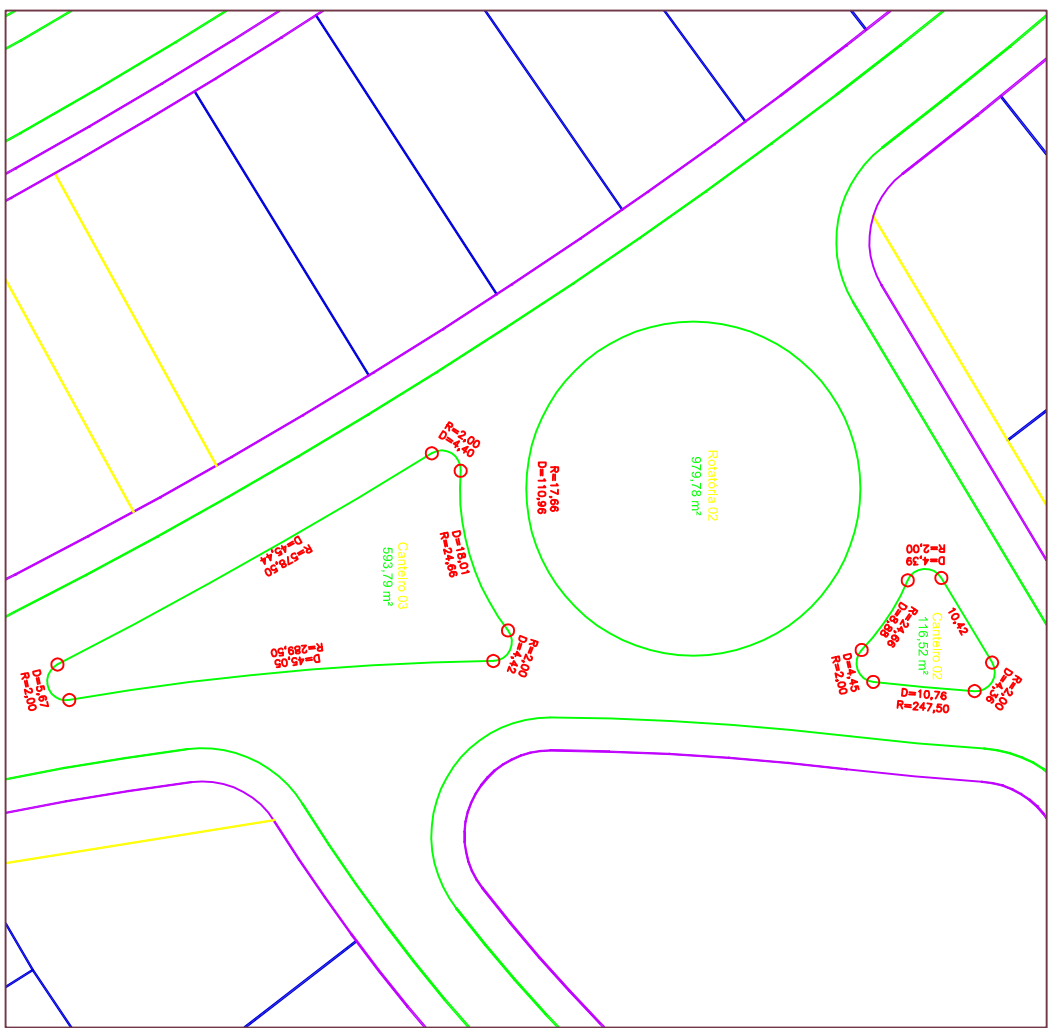


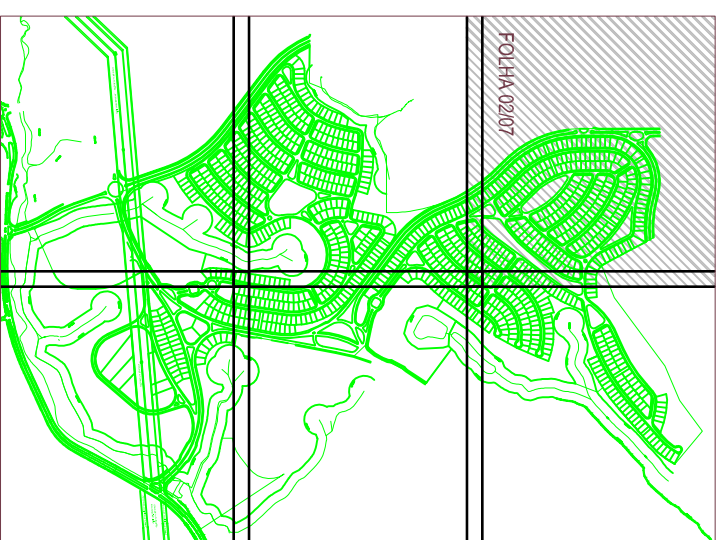

Detalhe 01
Área D: 537.304,11 m²
Escala: 1:500

PRT - EMPREENDIMENTOS IMOBILIÁRIOS LTDA
MATR. 139.916

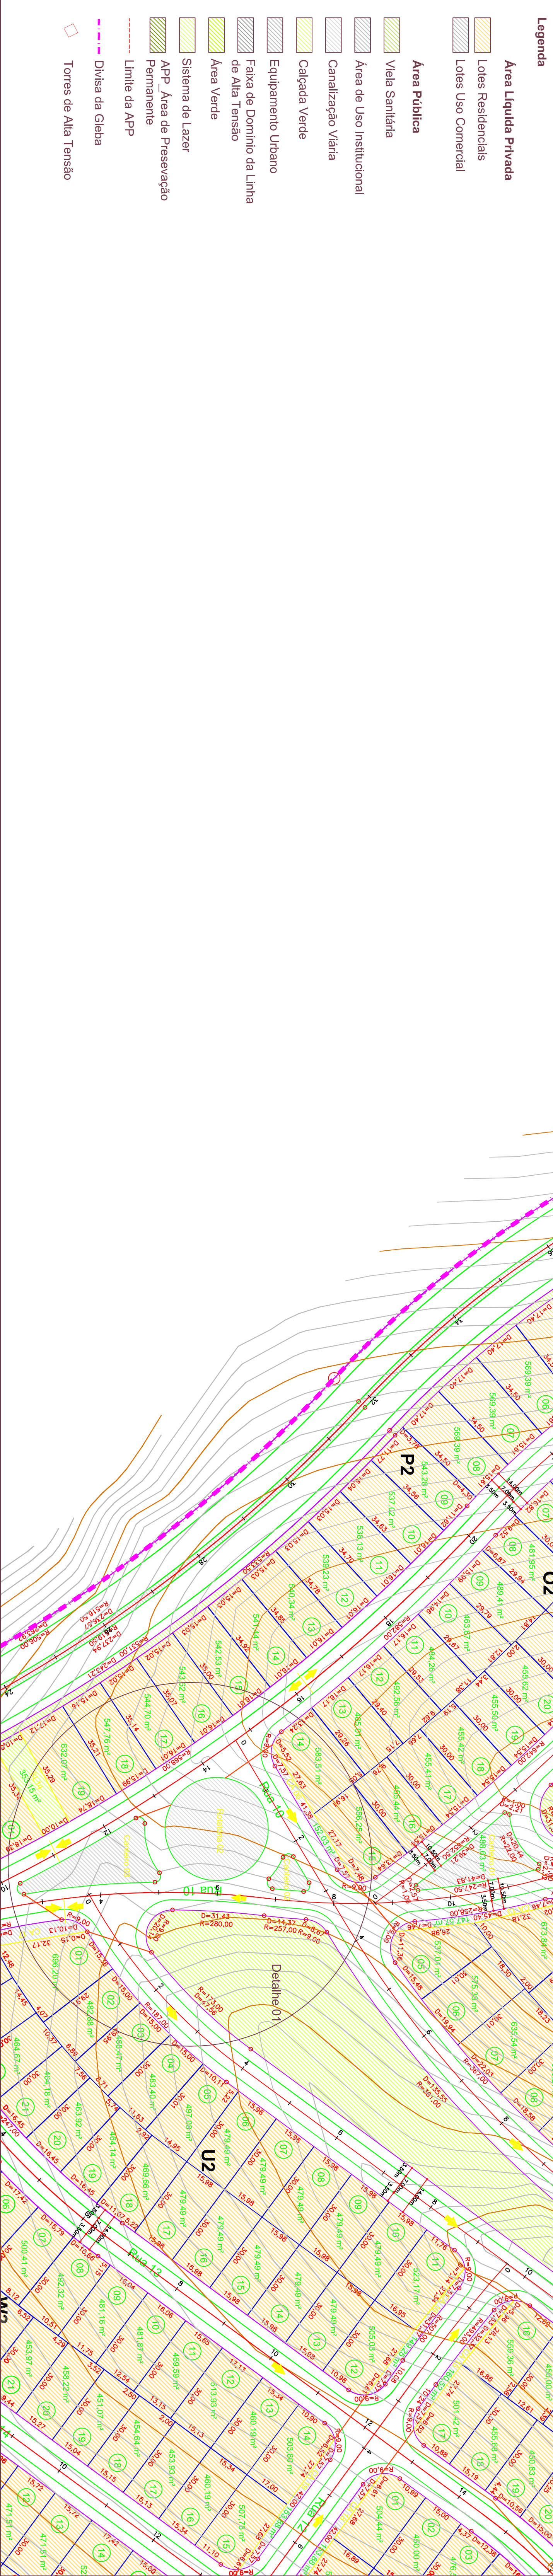

REVISÕES	
Nº	DATA
1	
2	
3	
4	

ASSINTE
PROJETO DE PARCELAMENTO
URBANIZAÇÃO - SISTEMA VIÁRIO

LOTEAMENTO
ALPHAVILLE SÃO JOSÉ DOS CAMPOS

W ARQUITETOS ASSOCIADOS
Alameda Rio Negro, 855 - conj. 55
(11) 2176-0488

ALPHAVILLE IMOBILIÁRIO S.A.
Alameda Caiçua, 203
(11) 4187-1900

PROJETO DE PARCELAMENTO
URBANIZAÇÃO - SISTEMA VIÁRIO

ALPHAVILLE IMOBILIÁRIO S.A.
Alameda Caiçua, 203
(11) 4187-1900

PROJETO DE PARCELAMENTO
URBANIZAÇÃO - SISTEMA VIÁRIO


ALPHAVILLE IMOBILIÁRIO S.A.
Alameda Caiçua, 203
(11) 4187-1900

PROJETO DE PARCELAMENTO
URBANIZAÇÃO - SISTEMA VIÁRIO

ALPHAVILLE IMOBILIÁRIO S.A.
Alameda Caiçua, 203
(11) 4187-1900

PROJETO DE PARCELAMENTO
URBANIZAÇÃO - SISTEMA VIÁRIO

ALPHAVILLE IMOBILIÁRIO S.A.
Alameda Caiçua, 203
(11) 4187-1900

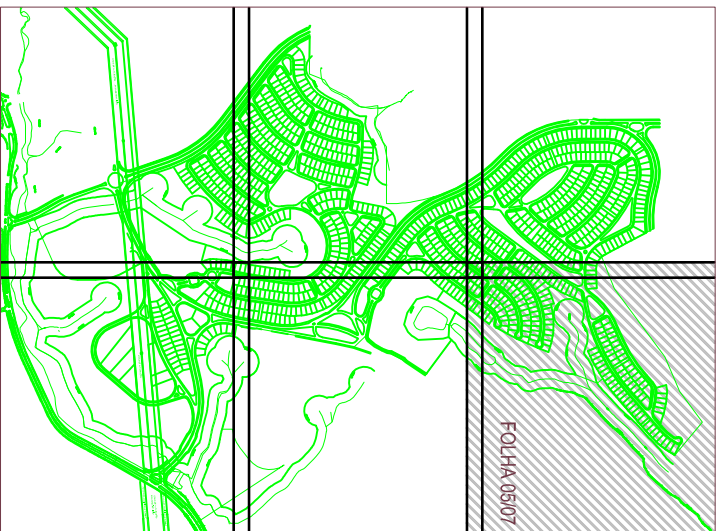

REVISÕES	
5	
4	
3	
2	
1	
0	
DISPOSIÇÃO	
1	
2	
ASSINTE
PROJETO DE PARCELAMENTO
URBANIZAÇÃO - SISTEMA VIÁRIO
05/07

W ARQUITETOS ASSOCIADOS
ALPHAVILLE URBANISMO S.A.
Alameda Rio Negro, 885 - conj. 85
11111-11111-11111

ALPHAVILLE URBANISMO S.A.
Alameda Caiçua, 200
11111-11111-11111

ALPHAVILLE URBANISMO S.A.
Alameda Caiçua, 200
11111-11111-11111

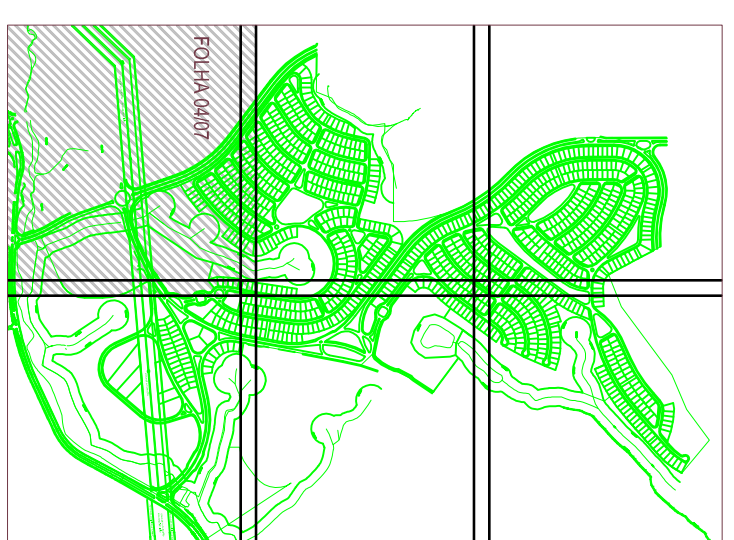

REVISÕES	
5	
4	
3	
2	
1	
0*	063539940 DATA

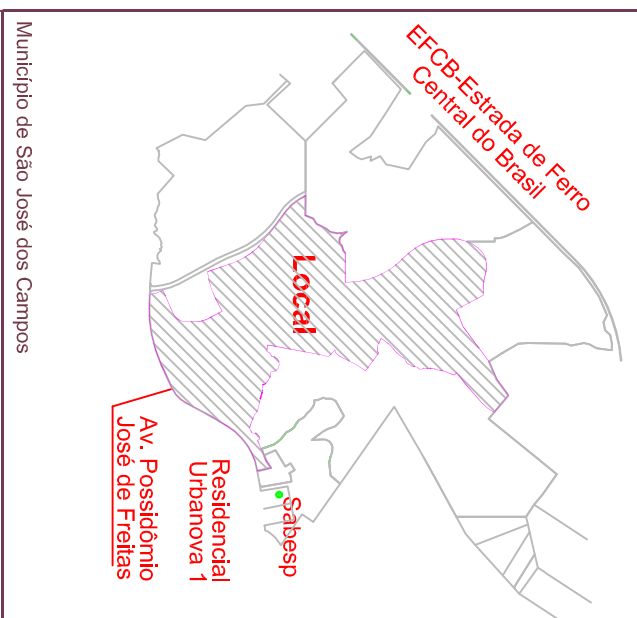[illegible]

POSSIBILIDADE
Atividade Distribuidora de Avela e Podão Ltda
ALPACAVILLE URBANISMO S.A.
POM INCORPORADORA

OBS

