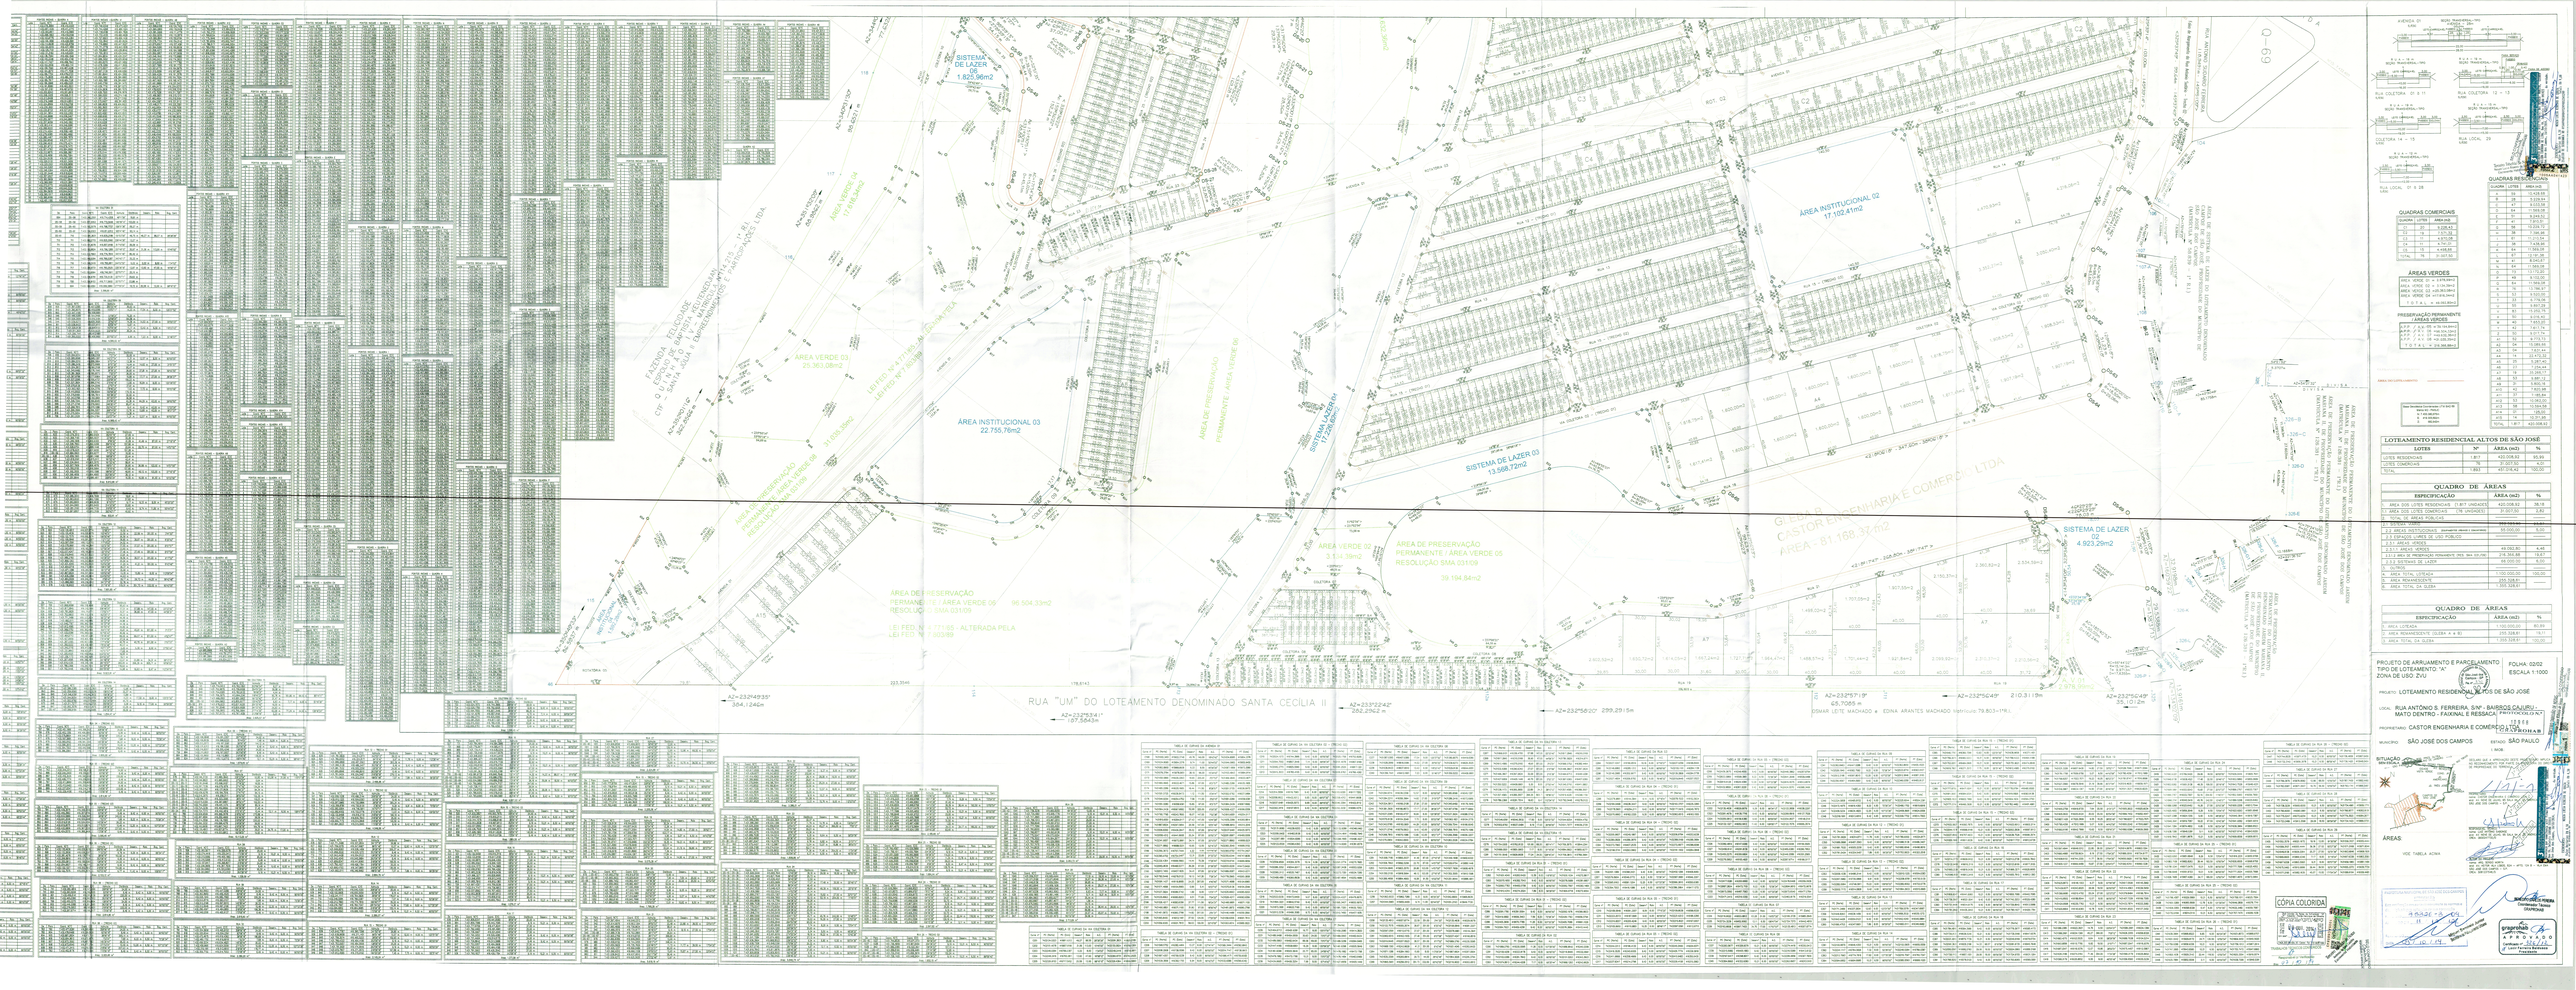


LOTEAMENTO RESIDENCIAL ALTOS DE SÃO JOSÉ

LOTES	Nº	ÁREA (m2)	%
LOTES RESIDENCIAIS	1.817	423.038,62	63,89
LOTES COMERCIAIS	76	31.677,50	4,70
TOTAL	1.893	454.716,12	100,00

QUADRO DE ÁREAS

ESPECIFICAÇÃO	ÁREA (m2)	%
1 - ÁREA DOS LOTES RESIDENCIAIS (1.817 UNIDADES)	423.038,62	39,18
2 - ÁREA DOS LOTES COMERCIAIS (76 UNIDADES)	31.677,50	4,70
3 - ÁREAS PÚBLICAS	202.000,00	29,96
3.1 ÁREAS INSTITUCIONAIS - (EQUIPAMENTOS URBANOS E COMUNITÁRIOS)	40.000,00	5,93
3.2 ESPAÇOS LIVRES DE USO PÚBLICO	0,00	0,00
3.3.1 ÁREAS VERDES	69.092,80	6,40
3.3.2 ÁREA DE PRESERVAÇÃO PERMANENTE (RES. SMA 031/09)	214.356,88	31,81
3.3.3 SISTEMAS DE LAZER	90.000,00	8,33
4 - SISTEMA VIÁRIO	177.000,00	26,25
5 - ÁREA INSTITUCIONAL	225.328,87	33,41
6 - ÁREA TOTAL DA GLEBA	1.352.328,87	100,00

QUADRO DE ÁREAS

ESPECIFICAÇÃO	ÁREA (m2)	%
1 - ÁREA LOTEADA	1.127.000,00	83,33
2 - ÁREA REMANESCENTE (GLEBA A e B)	225.328,87	16,67
3 - ÁREA TOTAL DA GLEBA	1.352.328,87	100,00

PROJETO DE ARRUAMENTO E PARCELAMENTO
TIPO DE LOTEAMENTO "A"
ZONA DE USO: ZU

FOLHA: 02/02
ESCALA 1:1000

PROJETO: LOTEAMENTO RESIDENCIAL ALTOS DE SÃO JOSÉ

LOCAL: RUA ANTÔNIO S. FERREIRA, S/Nº - BAIRROS CAJURU, MATO DENTRO - FAXINAL E RESSACA - PINHEIROBAR

PROPRIETÁRIO: CASTOR ENGENHARIA E COMERCIO LTDA

MUNICÍPIO: SÃO JOSÉ DOS CAMPOS

ESTADO: SÃO PAULO

SITUAÇÃO

ÁREAS

COPIA COLORIDA

PREFEITURA MUNICIPAL DE SÃO JOSÉ DOS CAMPOS
APROVADO
Nº 49.932/15-00
Em 16/10/15

PREFEITURA MUNICIPAL DE SÃO JOSÉ DOS CAMPOS
APROVADO
Nº 49.932/15-00
Em 16/10/15

GRAVADO
Nº 49.932/15-00
Em 16/10/15