
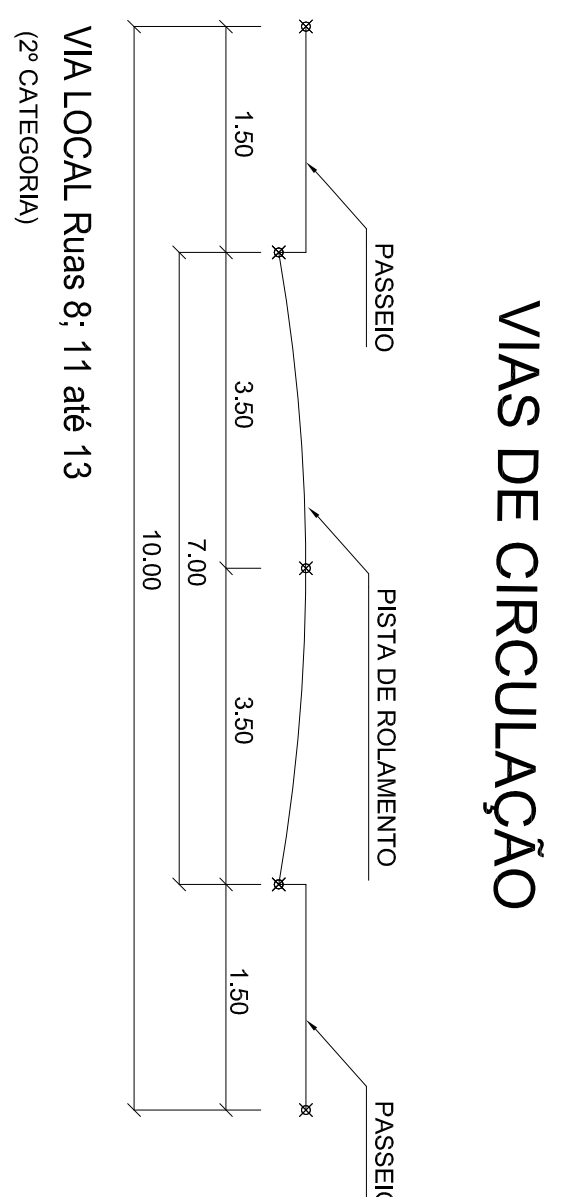
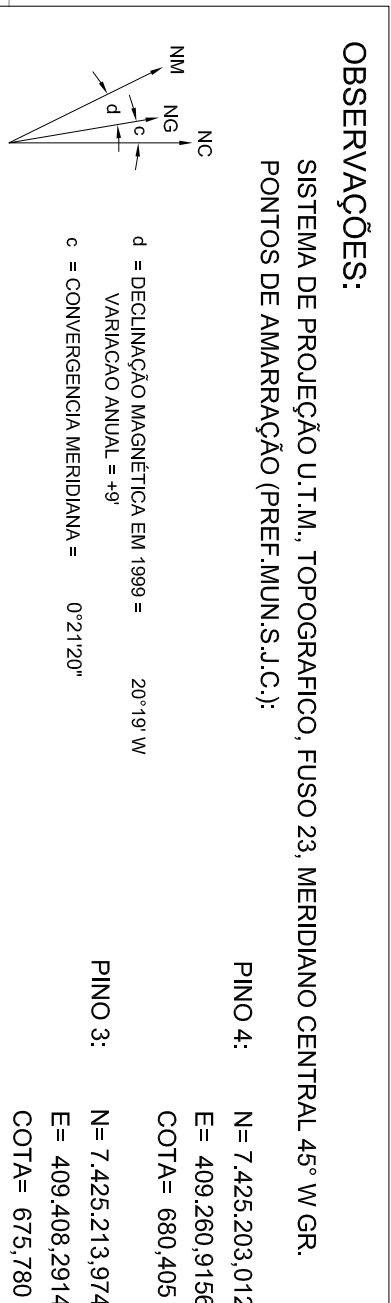
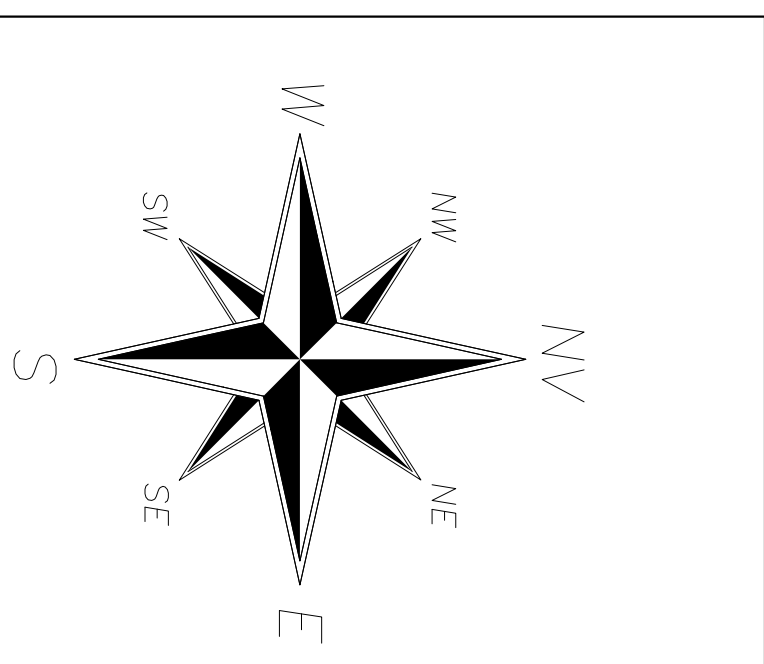
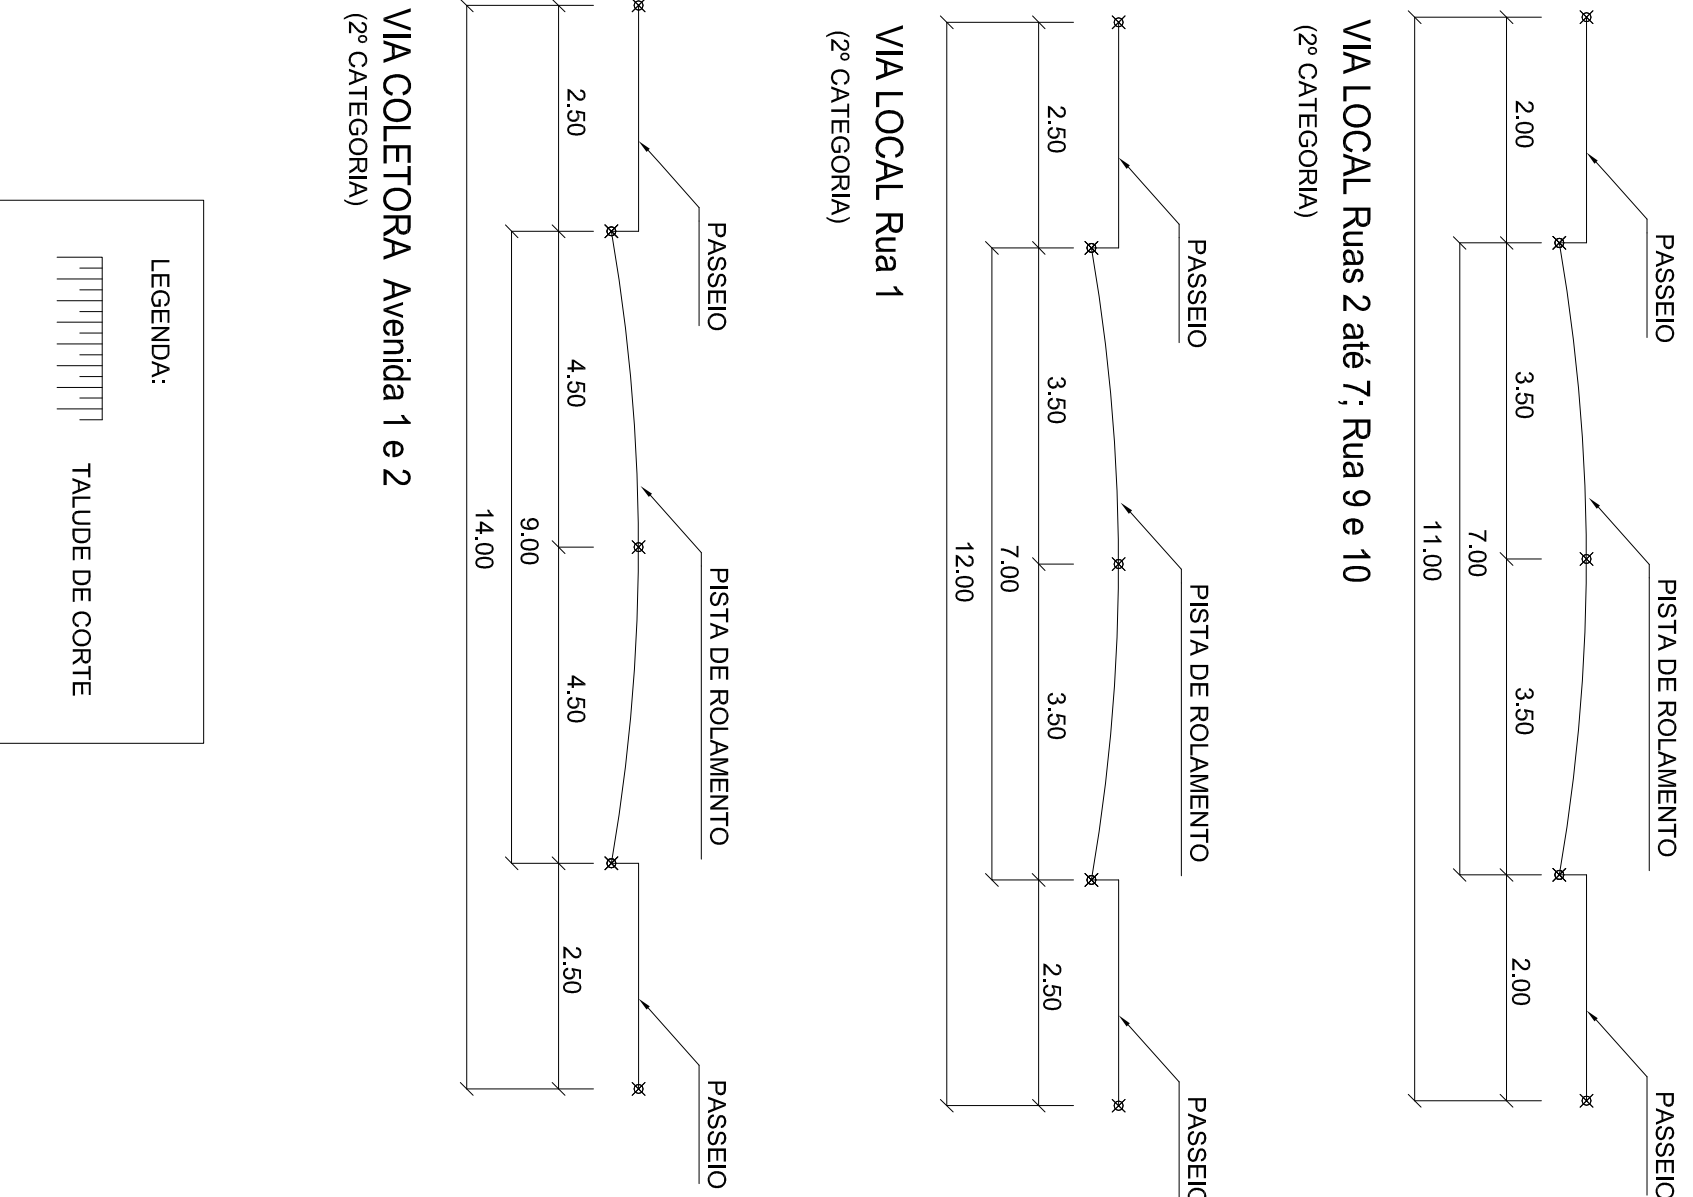
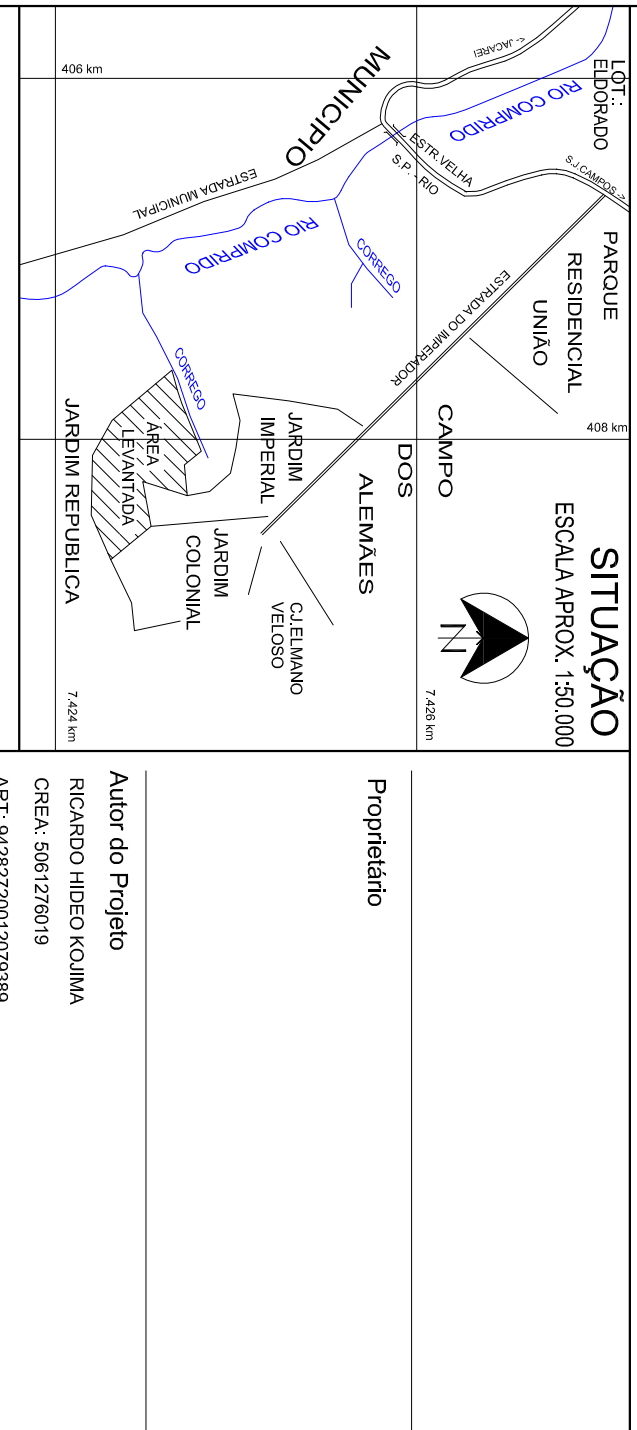


[illegible]


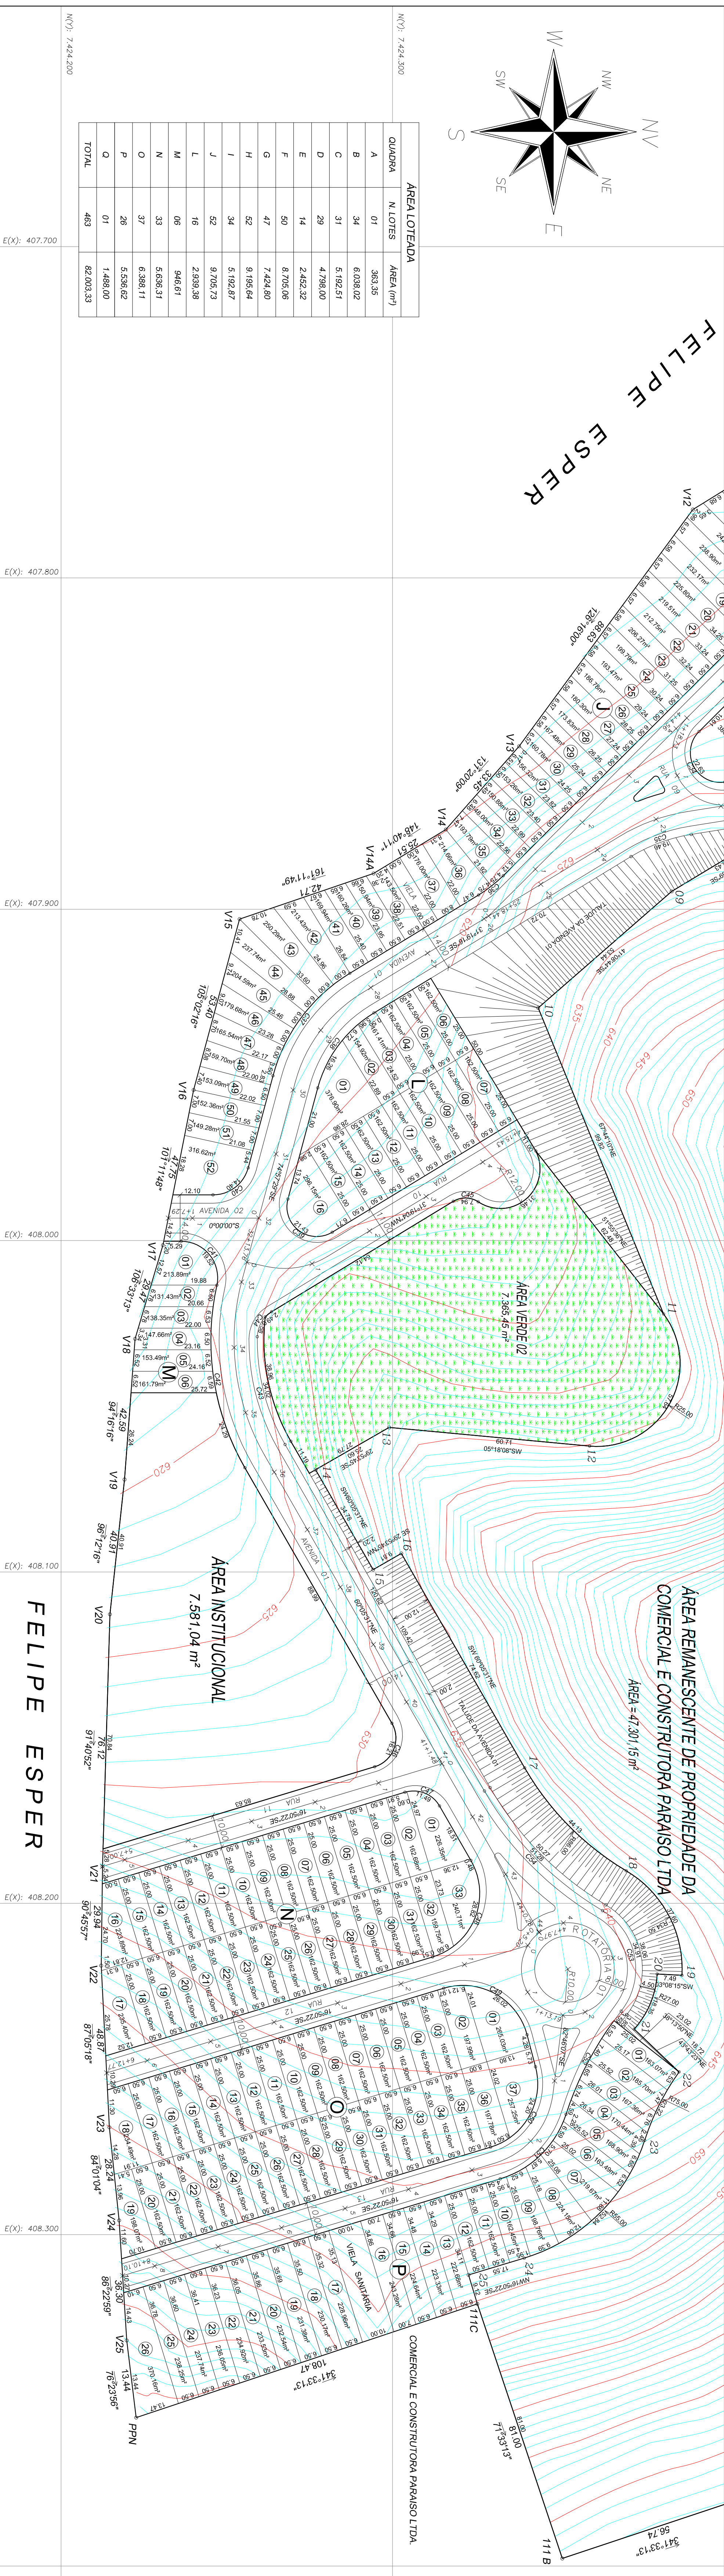



Secretaria de Planejamento Urbano
Esta planilha constitui a anteprojeto aprovada através do
processo nº 93069-50/95 em 25/11/2002.

Deletado em _____ de _____ de _____.

Contido _____

Aprovado _____