


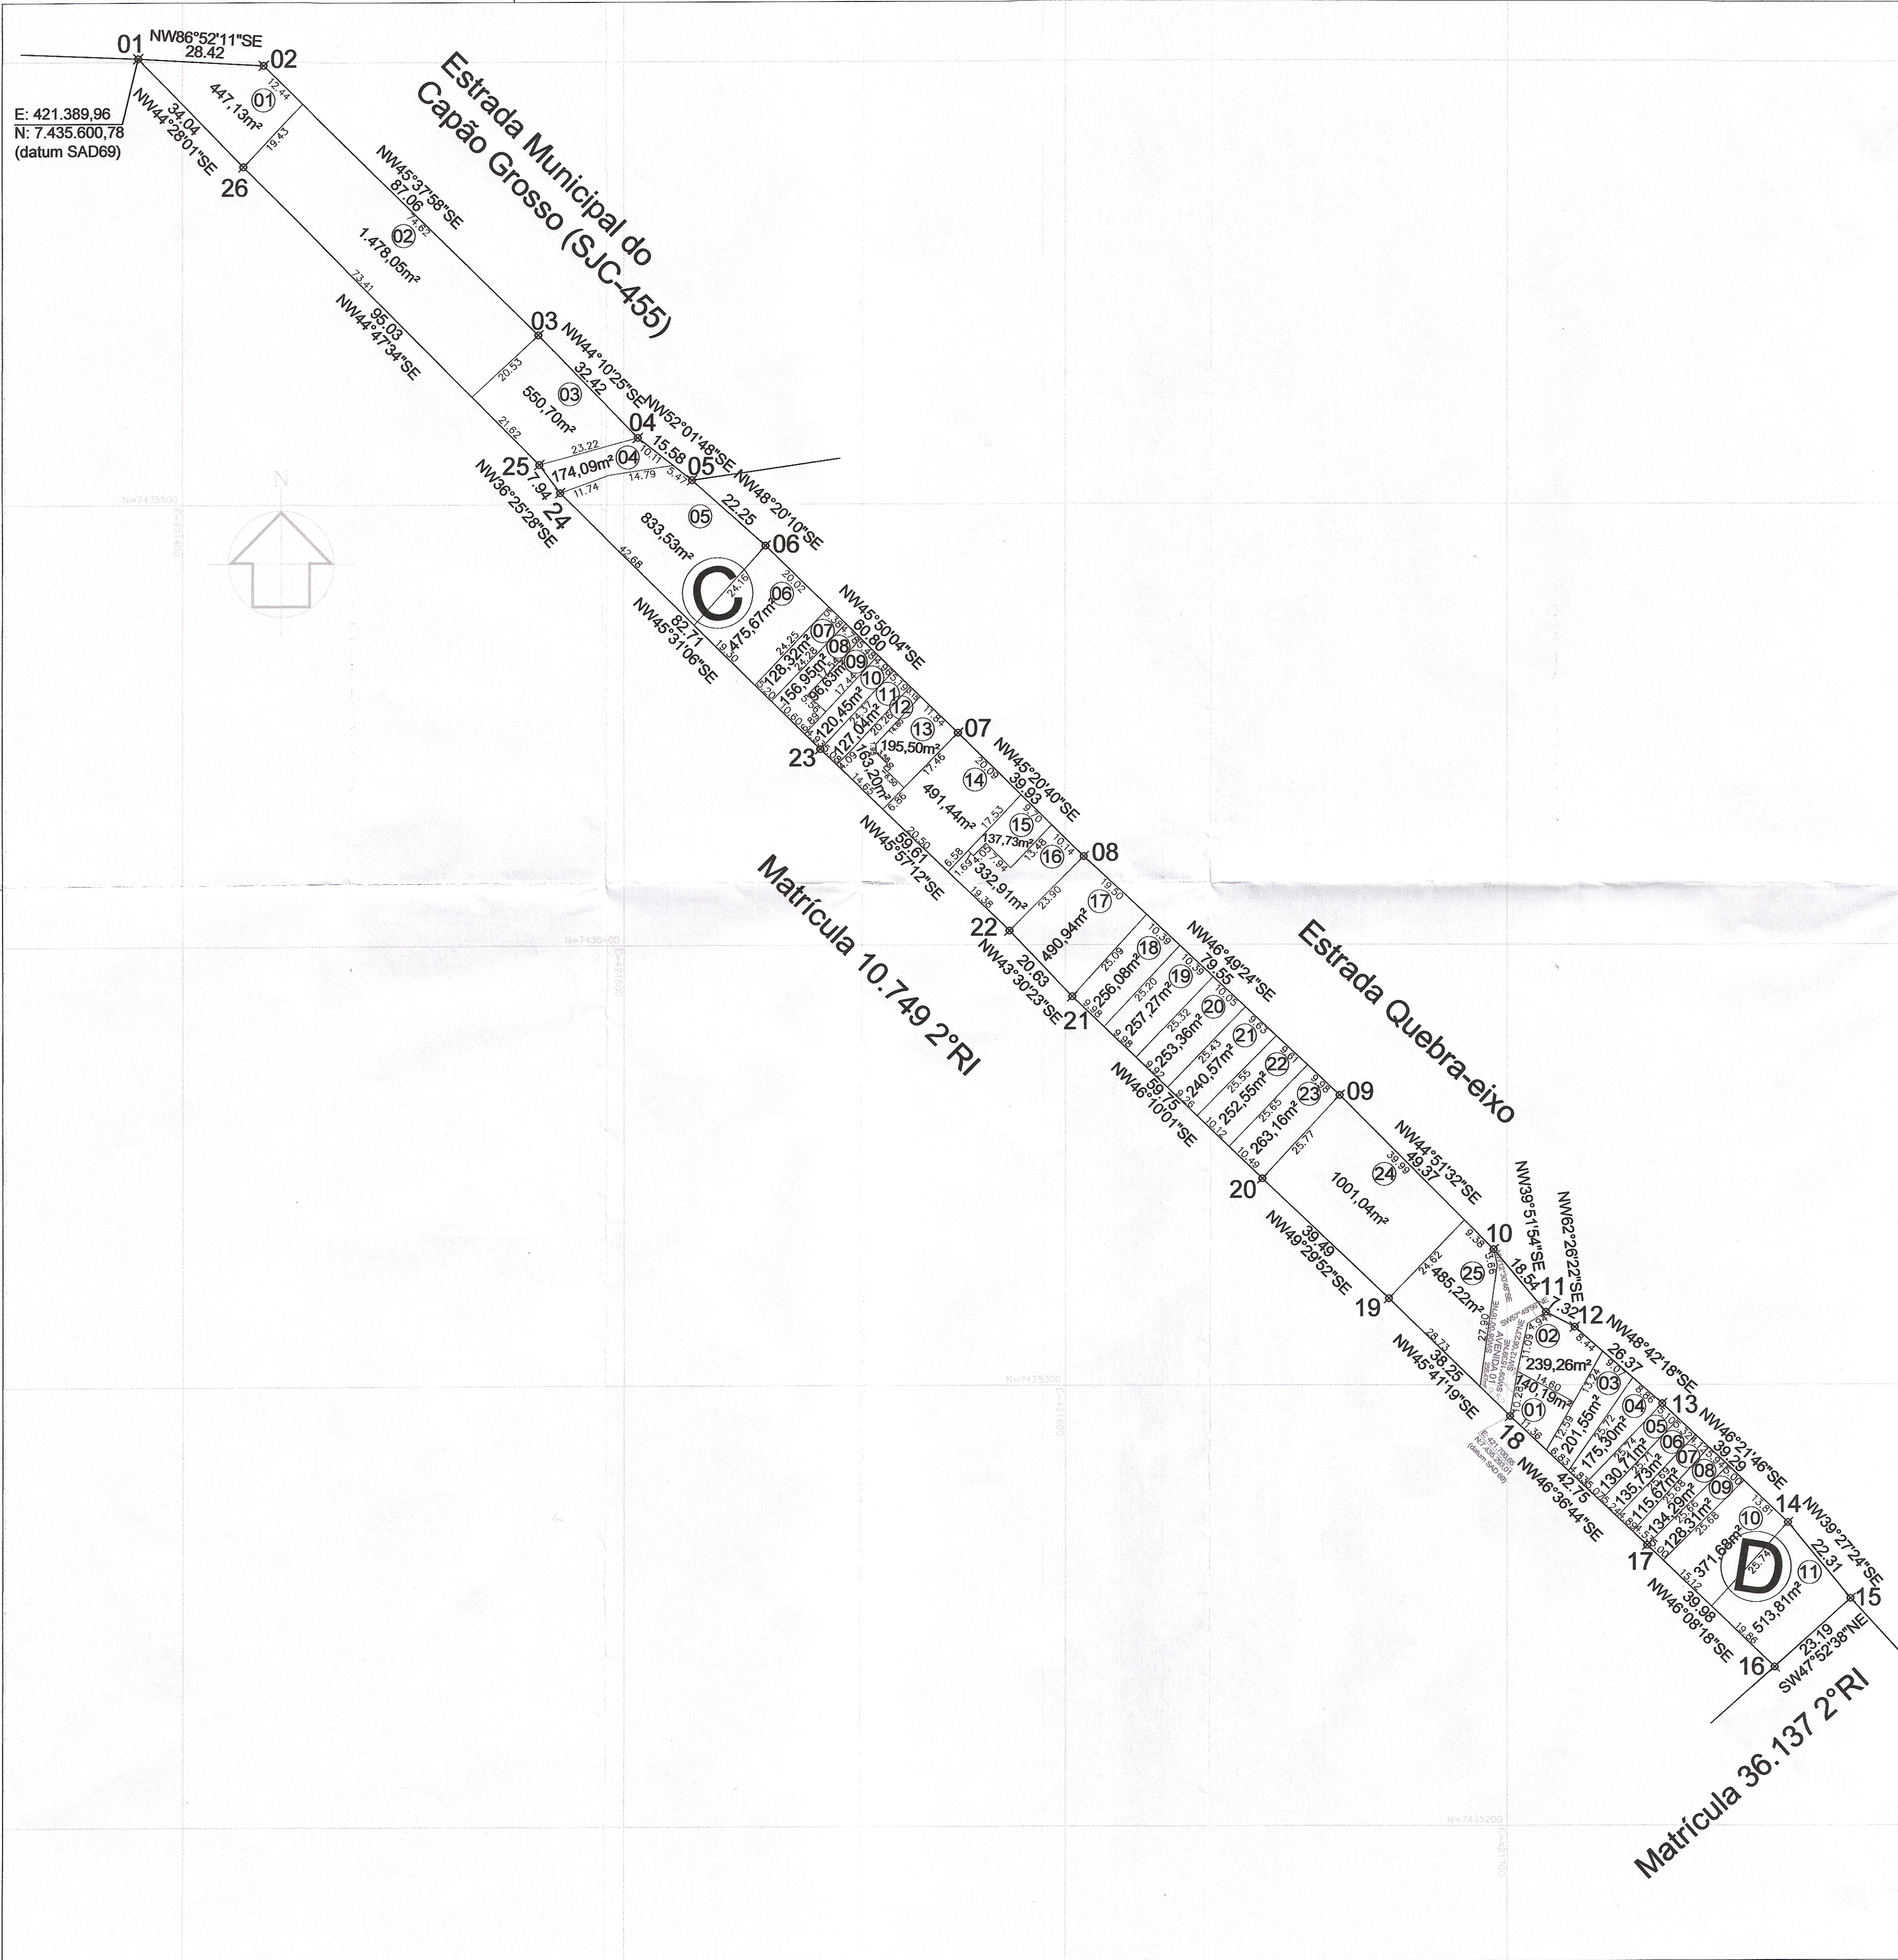

QUADRA C	
LOTE	ÁREA (m²)
01	447,13
02	1478,05
03	550,70
04	174,09
05	833,53
06	475,67
07	128,32
08	156,95
09	96,63
10	120,45
11	127,04
12	163,20
13	195,50
14	491,44
15	137,73
16	332,91
17	490,94
18	256,08
19	257,27
20	253,36
21	240,57
22	252,55
23	263,16
24	1001,04
25	485,22
TOTAL	9409,53

QUADRA D	
LOTE	ÁREA (m²)
01	140,19
02	239,26
03	201,55
04	175,30
05	130,71
06	135,73
07	115,67
08	134,29
09	128,31
10	371,88
11	513,81
TOTAL	2286,50

Tabela de Vias	
Vias	Área (m²)
Avenida 01	255,47

Tabela de Quadras		
Quadras	Lotes	Área (m²)
C	25	9409,53
D	11	2286,50
TOTAL	36	11696,03

QUADRO DE ÁREAS		
ESPECIFICAÇÃO	ÁREA (m²)	%
1. Área de lotes (36)	11.696,03	97,86
2. Áreas Públicas	-	-
Área Institucional	-	-
Vias	255,47	2,14
TOTAL	11.951,50	100,00

PREFEITURA DE SÃO JOSÉ DOS CAMPOS
SECRETARIA DE GESTÃO HABITACIONAL E OBRAS
DEPARTAMENTO DE REGULARIZAÇÃO FUNDIÁRIA

Folha
1/2

PROJETO DE REGULARIZAÇÃO FUNDIÁRIA DO LOTEAMENTO CAPÃO GROSSO II-B

Denominação: Capão Grosso II-B

Matrículas: parte da matrícula 27.301 (2ºRI)

Proprietários: Maria das Graças de Almeida Vitoria e José Lyrio da Vitoria e outros

Local:
Estrada Municipal do Capão Grosso (SJC-455)

Município: São José dos Campos

Bairro:
Capão Grosso

Escala:
1:850

Situação s/ escala

José Tyrono Junior
Secretário de Gestão Habitacional e Obras
Departamento de Regularização Fundiária
Prefeitura de São José dos Campos

Autora do Projeto:
Eng. Ana Paula Pereira Ribeiro Vendrame
CREA: 5063460485 SP

PREFEITURA DE SÃO JOSÉ DOS CAMPOS

PROCESSO Nº. 6.014/11

CONFERIDO

APROVADO

Adalberto Silvestre dos Santos
SGHO - Regularização Fundiária
Chefe da Divisão

Marcelo Leandro
Membro do Departamento de Regularização Fundiária
220 - Prefeitura de Gestão Habitacional e Obras
Prefeitura de São José dos Campos