
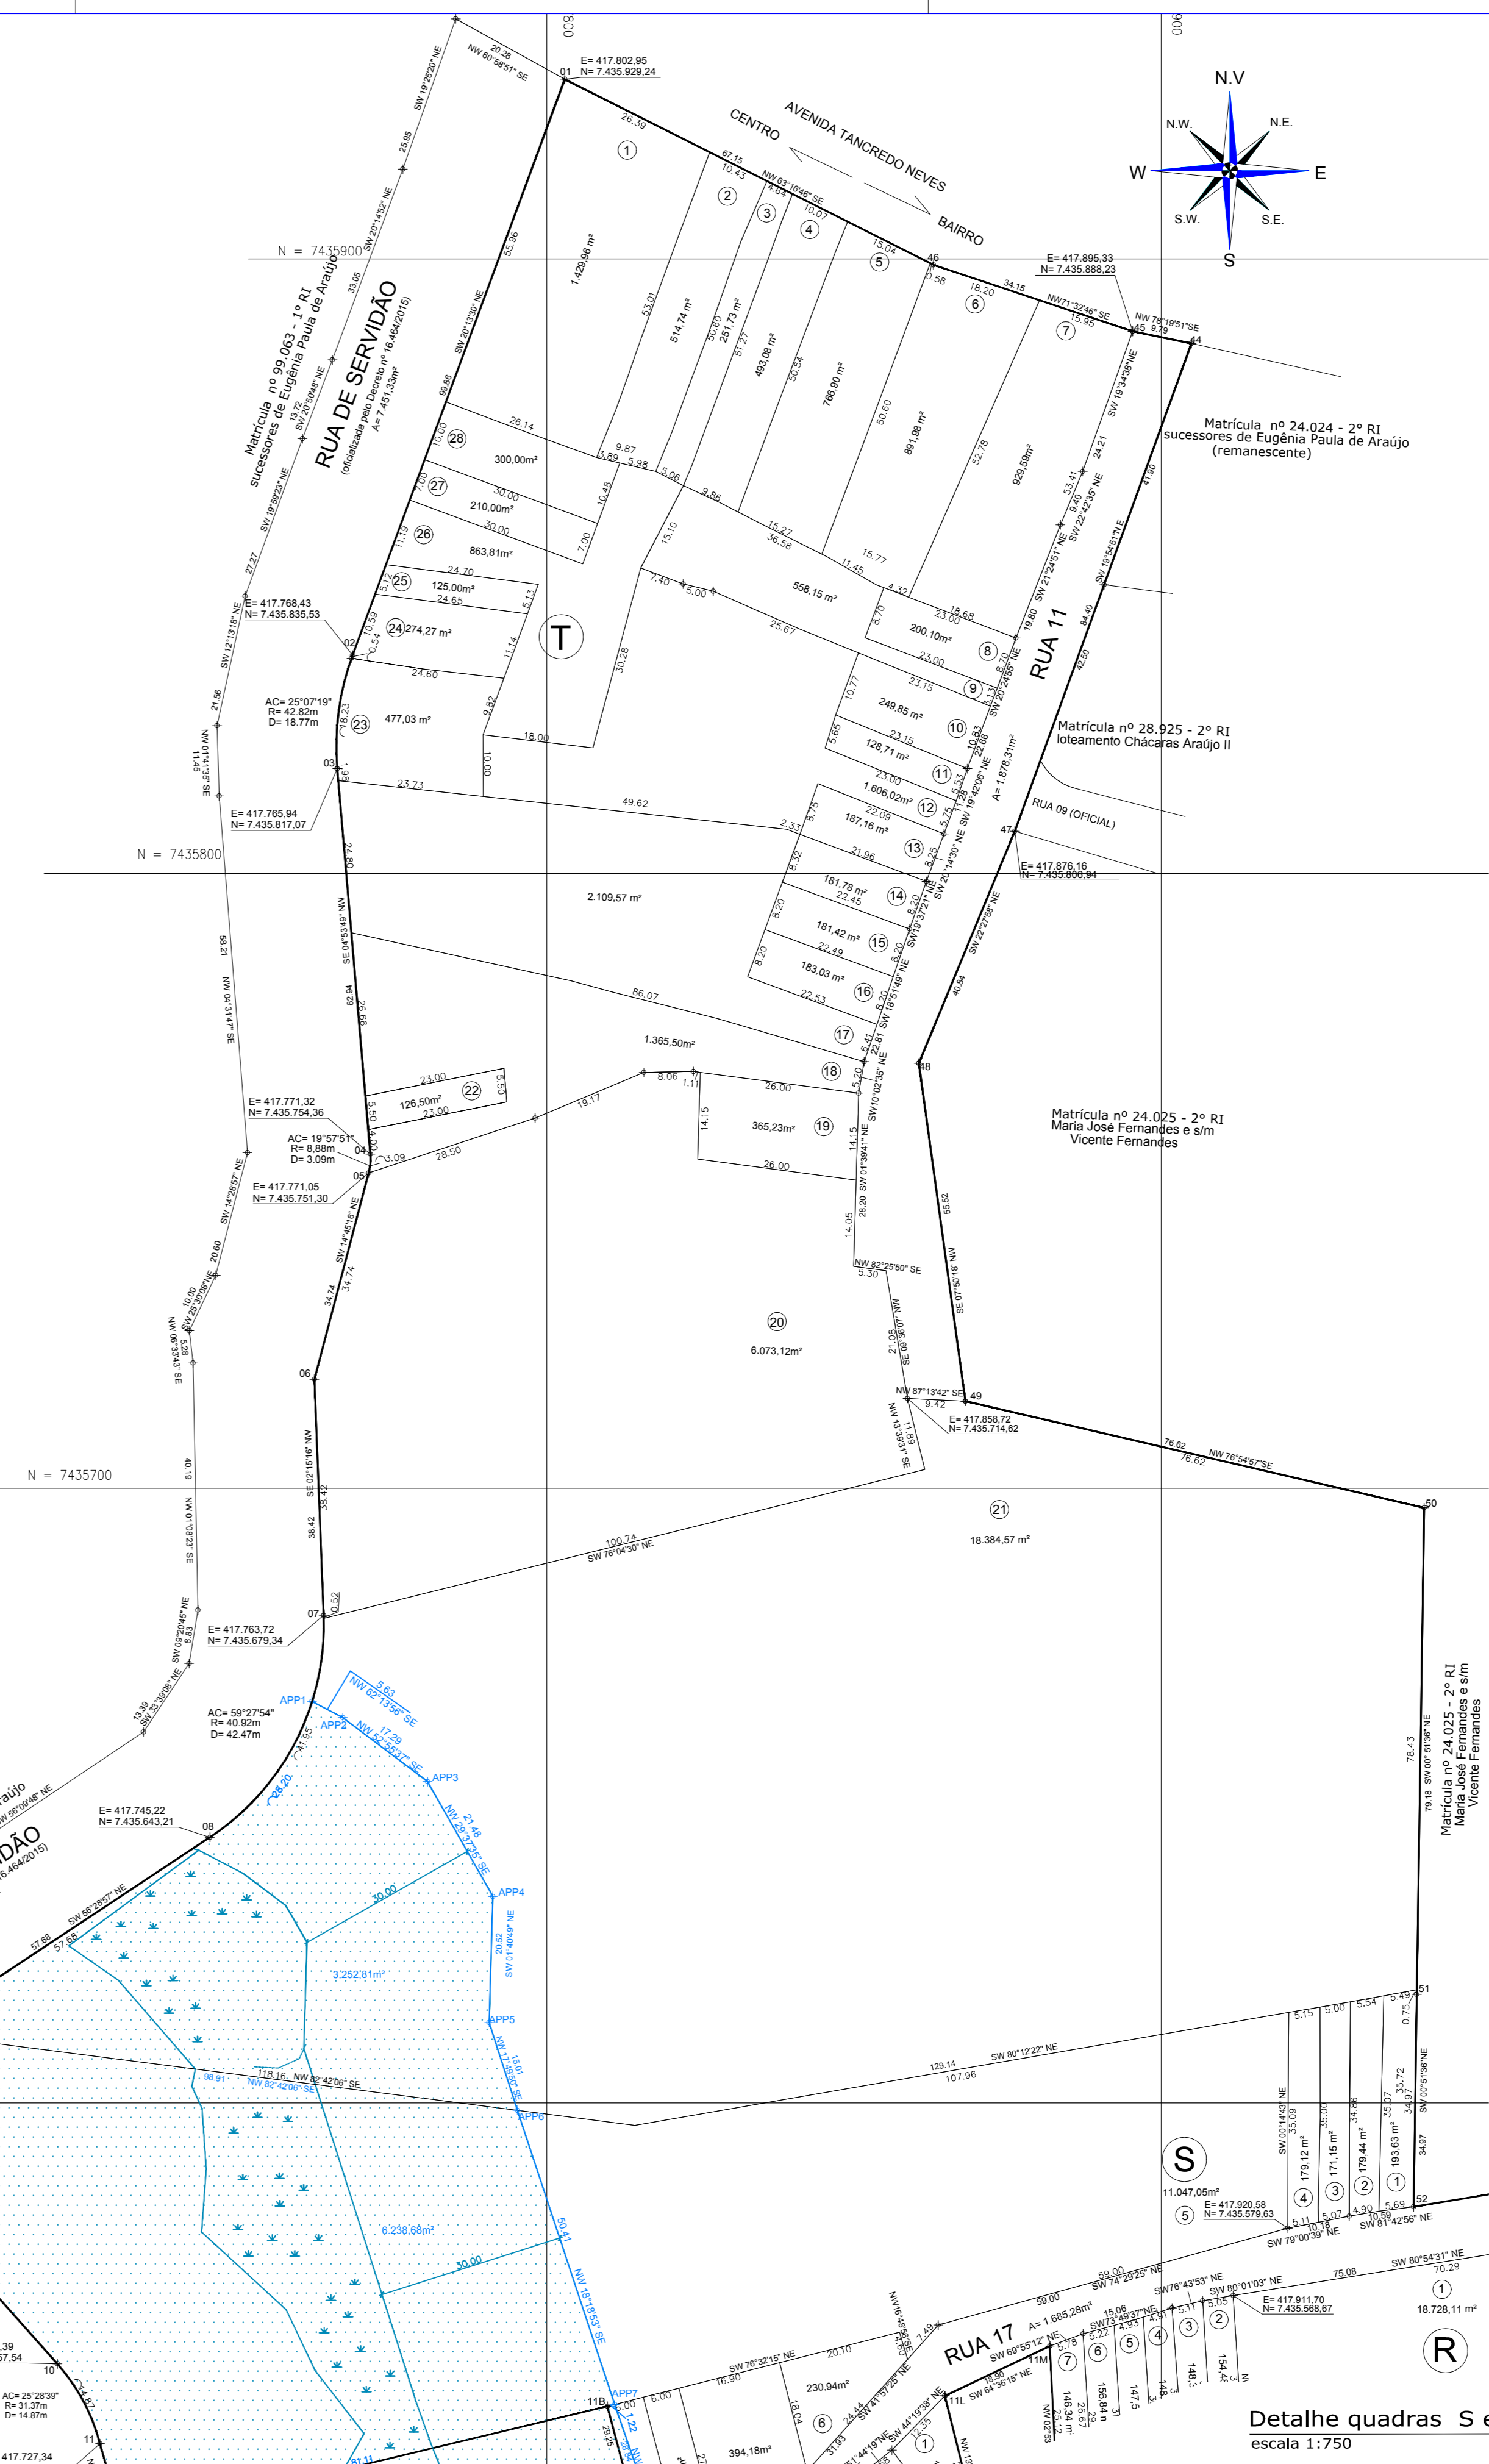


QUADRA J		QUADRA K		QUADRA L		QUADRA M		QUADRA N		QUADRA O		QUADRA P		QUADRA Q		QUADRA R		QUADRA S	
Nº	ÁREA (m²)	Nº	ÁREA (m²)	Nº	ÁREA (m²)	Nº	ÁREA (m²)	Nº	ÁREA (m²)	Nº	ÁREA (m²)	Nº	ÁREA (m²)	Nº	ÁREA (m²)	Nº	ÁREA (m²)	Nº	ÁREA (m²)
1	166,93	1	129,50	1	352,58	1	155,70	1	155,70	1	2.072,50	1	1.462,80	1	18.728,11	1	18.728,11	1	183,63
2	139,23	2	148,45	2	113,10	2	155,23	2	136,55	2	131,96	2	128,09	2	269,50	2	154,48	2	179,44
3	287,47	3	130,73	3	126,03	3	150,26	3	156,24	3	150,41	3	126,64	3	125,35	3	146,38	3	171,13
4	122,74	4	133,50	4	126,43	4	150,10	4	87,10	4	123,91	4	128,07	4	135,54	4	148,59	4	179,12
5	267,61	5	122,19	5	120,41	5	150,26	5	221,39	5	121,72	5	124,12	5	120,73	5	147,38	5	11.047,05
6	586,61	6	130,79	6	131,85	6	157,25	6	173,65	6	123,61	6	127,97	6	156,62	6	166,84	6	230,84
7	490,26	7	125,04	7	123,30	7	147,87	7	147,87	7	273,54	7	126,83	7	126,83	7	410,23	7	384,18
8	485,56	8	125,53	8	126,56	8	136,24	8	136,24	8	123,54	8	123,54	8	123,54	8	156,45	8	187,27
9	254,26	9	125,07	9	124,95	9	142,90	9	155,57	9	121,57	9	125,70	9	125,70	9	433,12	9	172,61

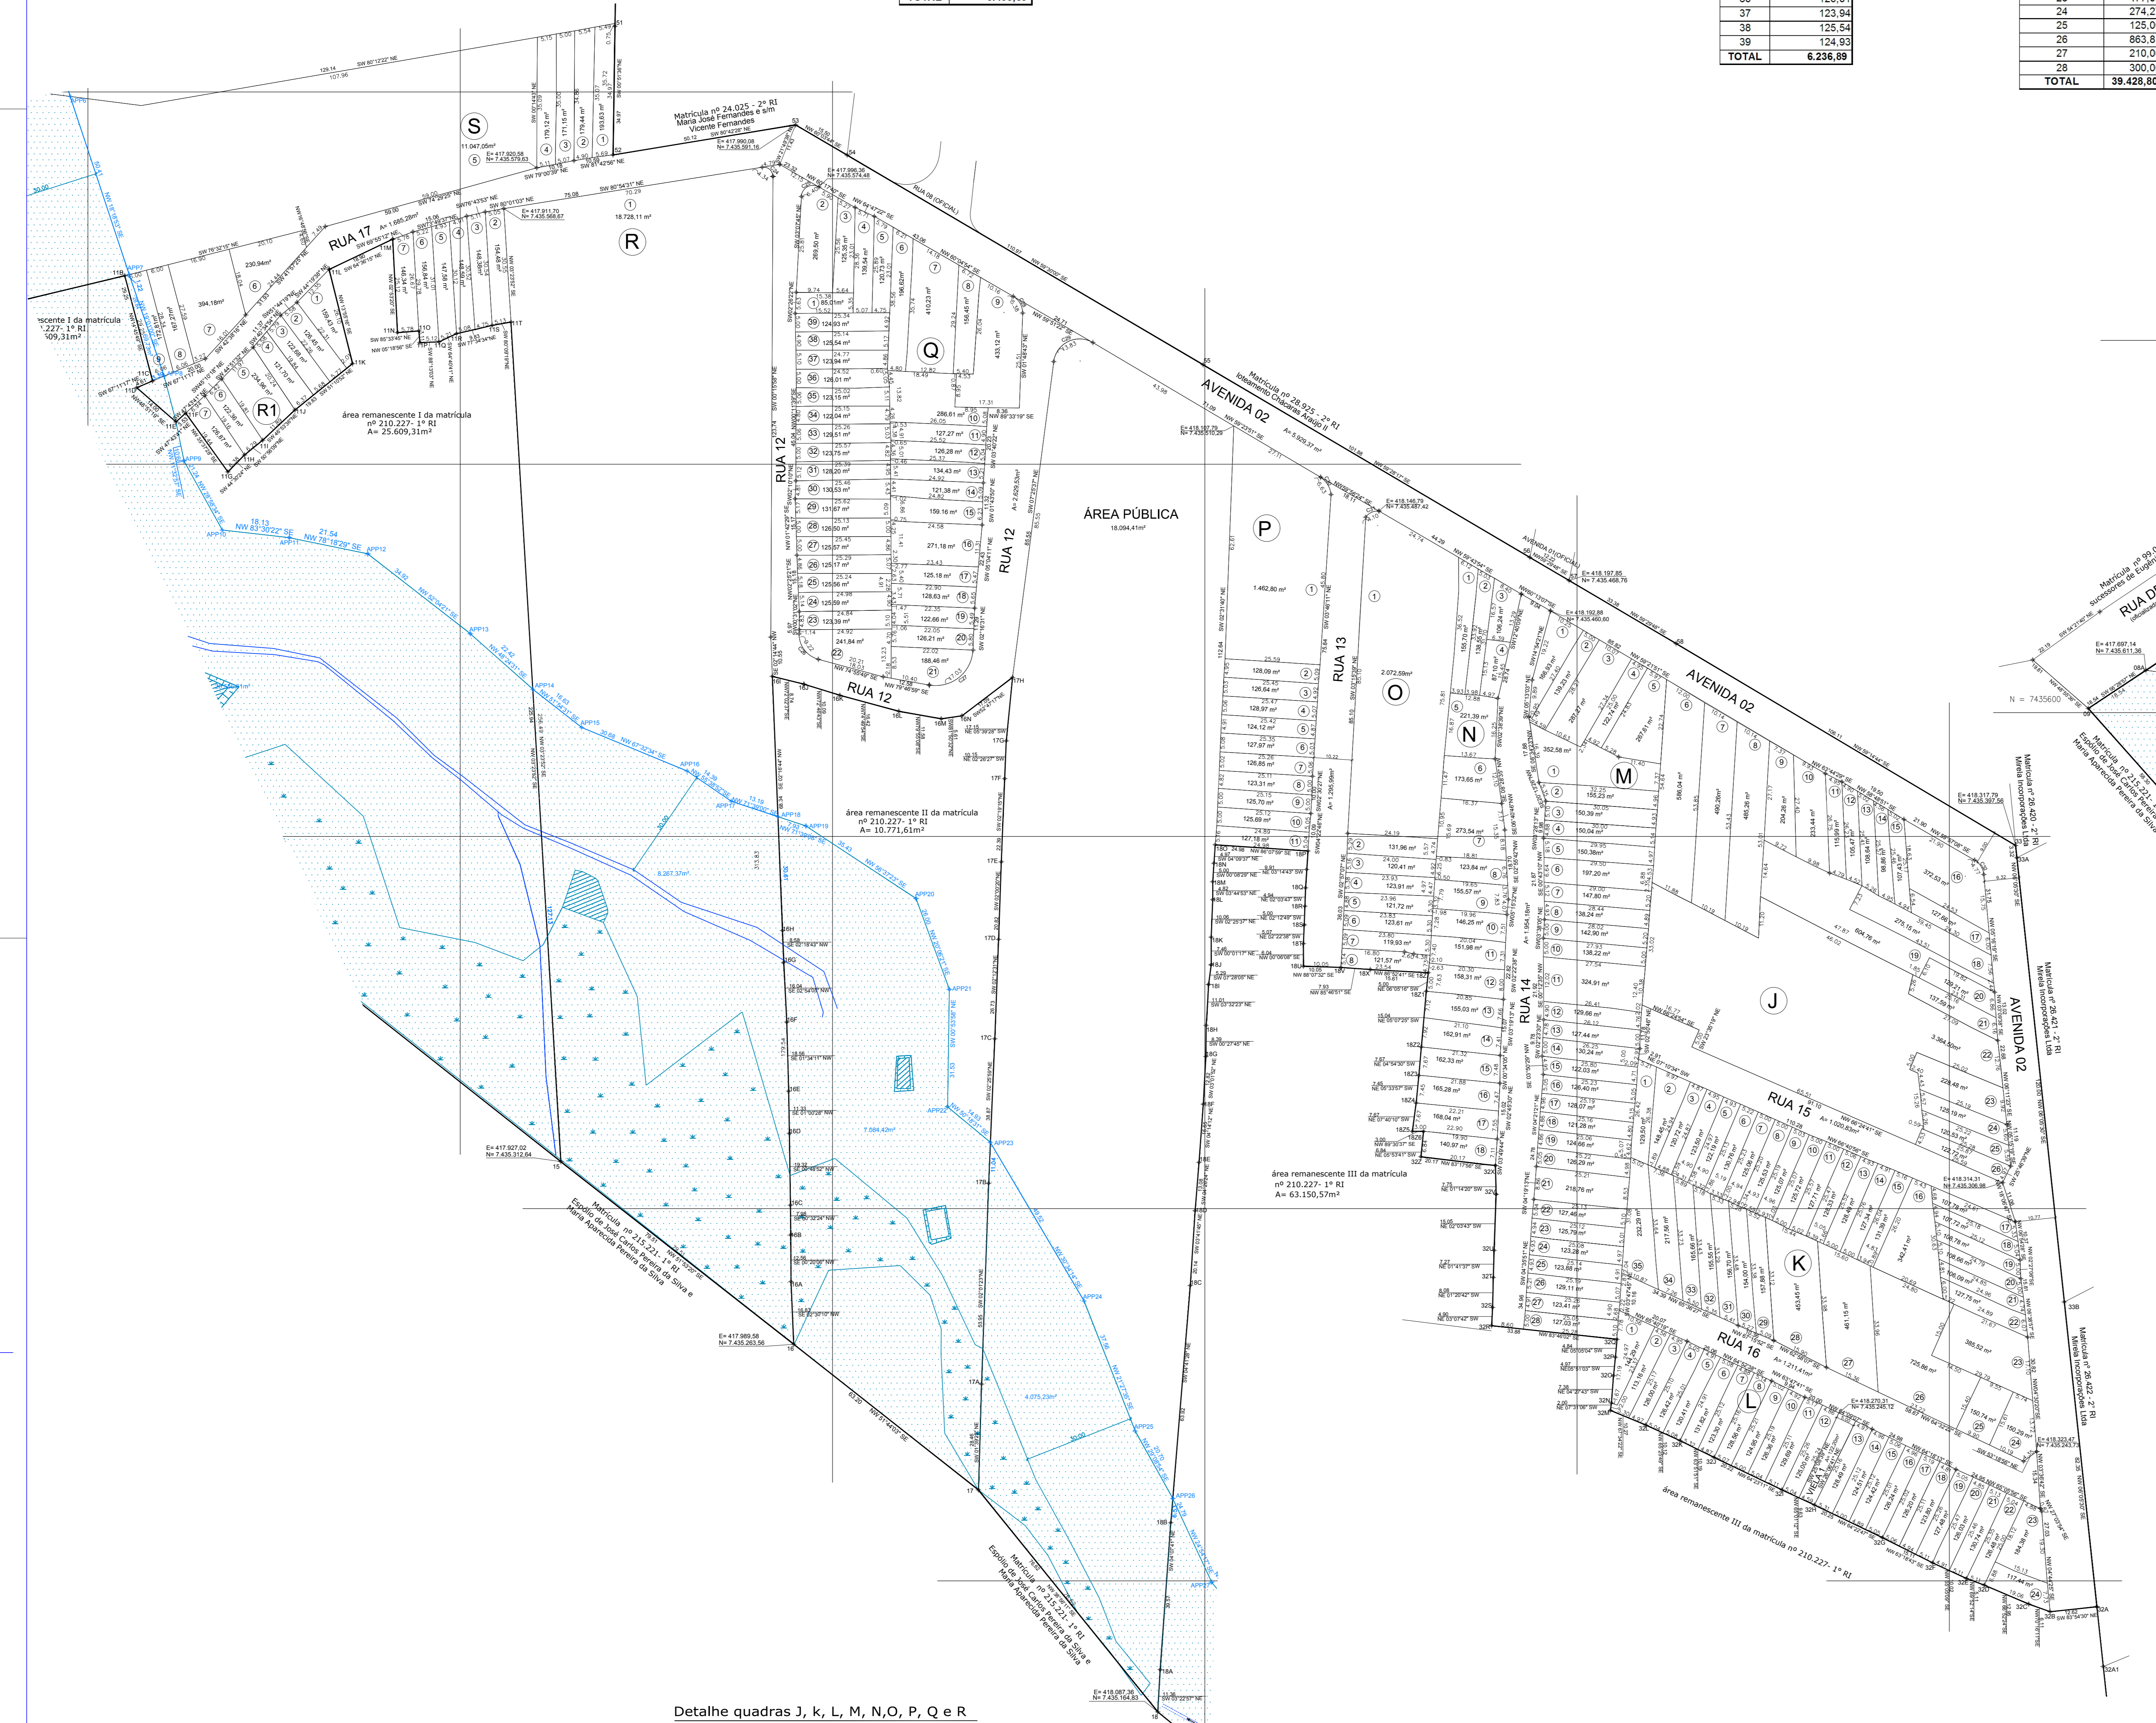

Numero	Raio	Tangente	Desenvolvimento	Angulo central
(m)	(m)	(m)	(m)	(graus)
C24	2,93	2,90	4,34	99
C25	3,15	5,07	6,40	116
C26	7,00	5,41	9,22	75
C27	10,00	11,42	17,03	97
C28	5,00	2,98	3,38	61
C29	7,00	19,61	13,83	113
C30	6,37	3,01	3,63	50
C31	8,99	2,36	4,10	60
C32	5,00	2,59	4,77	54

QUADRA	Nº LOTES	ÁREA (m²)
J	26	9.127,75
K	35	6.485,60
L	24	3.086,17
M	28	4.282,68
N	18	2.846,88
O	8	2.846,89
P	11	2.727,32
Q	39	6.236,89
R	7	1.014,45
R1	7	1.014,45
S	9	12.735,59
T	28	39.426,80
TOTAL	240	110.847,95

NOME VIA	ÁREA (m²)
RUA 11	1.876,31
RUA 12	2.829,53
RUA 13	1.295,99
RUA 14	1.854,19
RUA 15	1.020,63
RUA 16	1.211,41
RUA 17	1.685,29
AVENIDA 02	5.923,37
VELA 1	122,20
TOTAL	17.727,10


QUADRO DE ÁREAS	ÁREA (m²)	%
LOTES	110.847,95	75,53%
SISTEMA VIÁRIO	17.727,10	12,11%
ÁREA PÚBLICA	18.084,41	12,36%
TOTAL	146.659,46	100,00%

PREFEITURA MUNICIPAL DE SÃO JOSÉ DOS CAMPOS
SECRETARIA DE REGULARIZAÇÃO FUNDIÁRIA

Projeto de Regularização do Loteamento Chácaras Araújo I
1ª etapa

Matrícula: nº 210.327 - 1º R1
Processo nº 77.994-2/03

Local: Av. Tancredo Neves, altura do nº380
Município: São José dos Campos

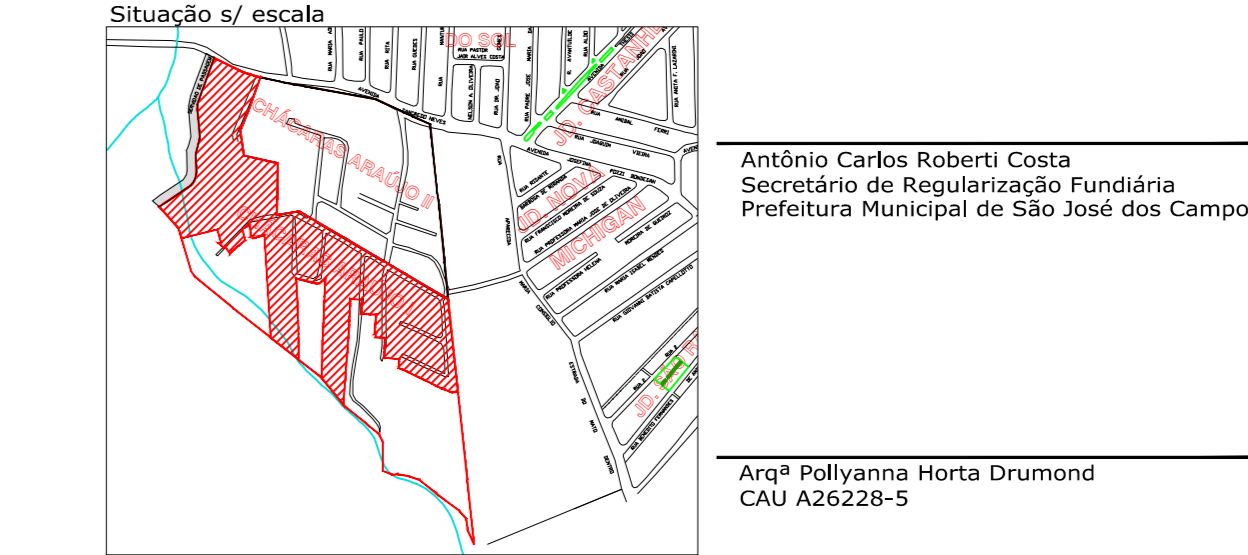


PREFEITURA MUNICIPAL DE SÃO JOSÉ DOS CAMPOS
PROCESSO Nº 77.994-2/03
CONFERIDO:
APROVADO:
EM/...../.....

Detalhe quadras J, K, L, M, N, O, P, Q e R
escala 1:750

Detalhe quadras S e T
escala 1:750