


JD. NOVA REPUBLICA

QUADRAS	ÁREA	LOTES
A	2.291,02	15
B	4.976,26	28
C	6.809,50	43
D	6.535,28	41
E	11.491,72	78
F	7.998,17	53
G	1.196,89	1
H	13.529,84	70
I	8.369,55	54
TOTAL	63.198,23	383

CURVA	RAIO	AC	Desenvolv.	Tangente	A Gola
C1	209,00	5,02	18,32	9,17	1,22
C2	191,00	5,02	16,74	8,38	1,02
C3	9,00	50,96	7,99	4,28	2,96
C4	9,00	119,77	16,81	15,52	55,00
C5	9,00	129,14	20,28	18,93	78,00
C6	9,00	62,13	9,76	5,42	4,88
C7	19,00	50,86	16,87	9,03	11,42
C8	7,00	50,86	6,21	3,33	1,55
C9	169,50	28,12	83,20	42,46	145,07
C10	157,50	28,12	77,31	39,45	125,26
C11	7,00	62,51	7,64	4,25	3,91
C12	19,00	62,51	20,73	11,53	22,18
C13	9,00	62,26	12,97	7,90	12,75
C14	9,00	106,05	16,96	11,95	30,83
C15	9,00	106,99	16,81	12,16	33,82
C16	9,00	72,21	11,34	6,58	8,03
C17	109,00	17,57	33,42	16,84	14,40
C18	9,00	132,69	20,84	20,55	91,12
C19	9,00	47,50	7,46	3,96	2,07
C20	91,00	23,72	37,87	19,11	24,90
C21	9,00	108,78	17,09	12,57	36,20
C22	9,00	78,44	11,85	6,96	9,32
C23	9,00	104,57	16,43	11,64	30,83
C24	44,00	77,28	29,53	35,16	247,87
C25	55,00	79,16	77,37	46,29	428,14
C26	7,00	141,33	17,27	19,95	79,22
C27	7,00	50,23	6,14	3,28	1,49
C28	44,00	23,51	18,05	9,15	5,67
C29	7,00	106,26	12,98	9,33	19,89
C30	7,00	90,00	11,00	7,90	19,82
C31	7,00	115,21	14,08	11,03	27,96
C32	7,00	99,79	7,92	4,44	3,39
C33	308,00	7,53	39,15	19,60	5,17
C34	294,00	5,85	28,99	14,50	3,44
C35	290,00	5,71	19,83	9,97	1,65
C36	55,00	33,11	32,30	16,65	26,09
C37	56,04	15,94	15,60	7,85	2,84
C38	19,00	54,79	21,48	12,95	24,94
C39	94,00	3,85	6,31	3,16	0,11


VIAS DE CIRCULAÇÃO

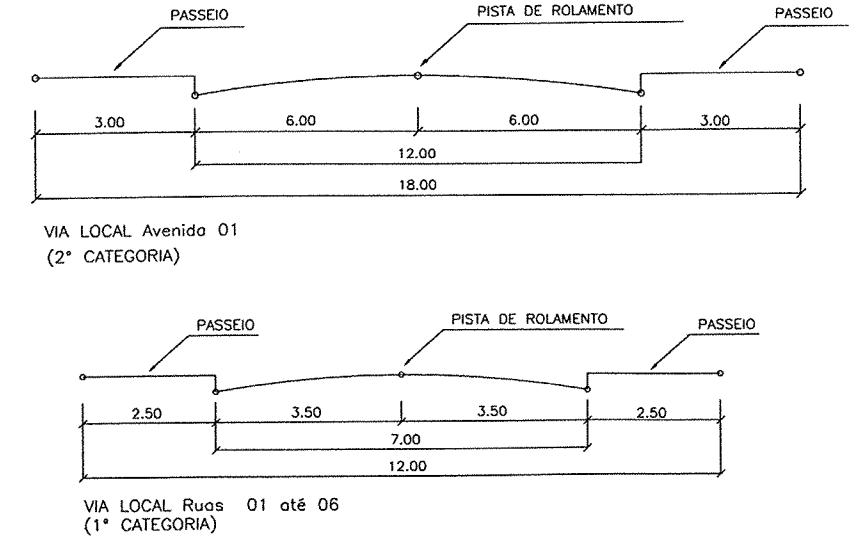

OBSERVAÇÕES:
 SISTEMA DE PROJEÇÃO U.T.M., TOPOGRAFICO, FUSO 23, MERIDIANO CENTRAL 45° W GR.
 PONTOS DE AMARRAÇÃO (PREF.MUN.S.J.C.):

PINO 4: N= 7.425.203,0123
 E= 409.260,9156
 COTA= 680,405
 PINO 3: N= 7.425.213,9745
 E= 409.408,2914
 COTA= 675,780


d = DECLINAÇÃO MAGNÉTICA EM 1999 = 20°18' W
 c = CONVERGÊNCIA MERIDIANA = 0°21'20"

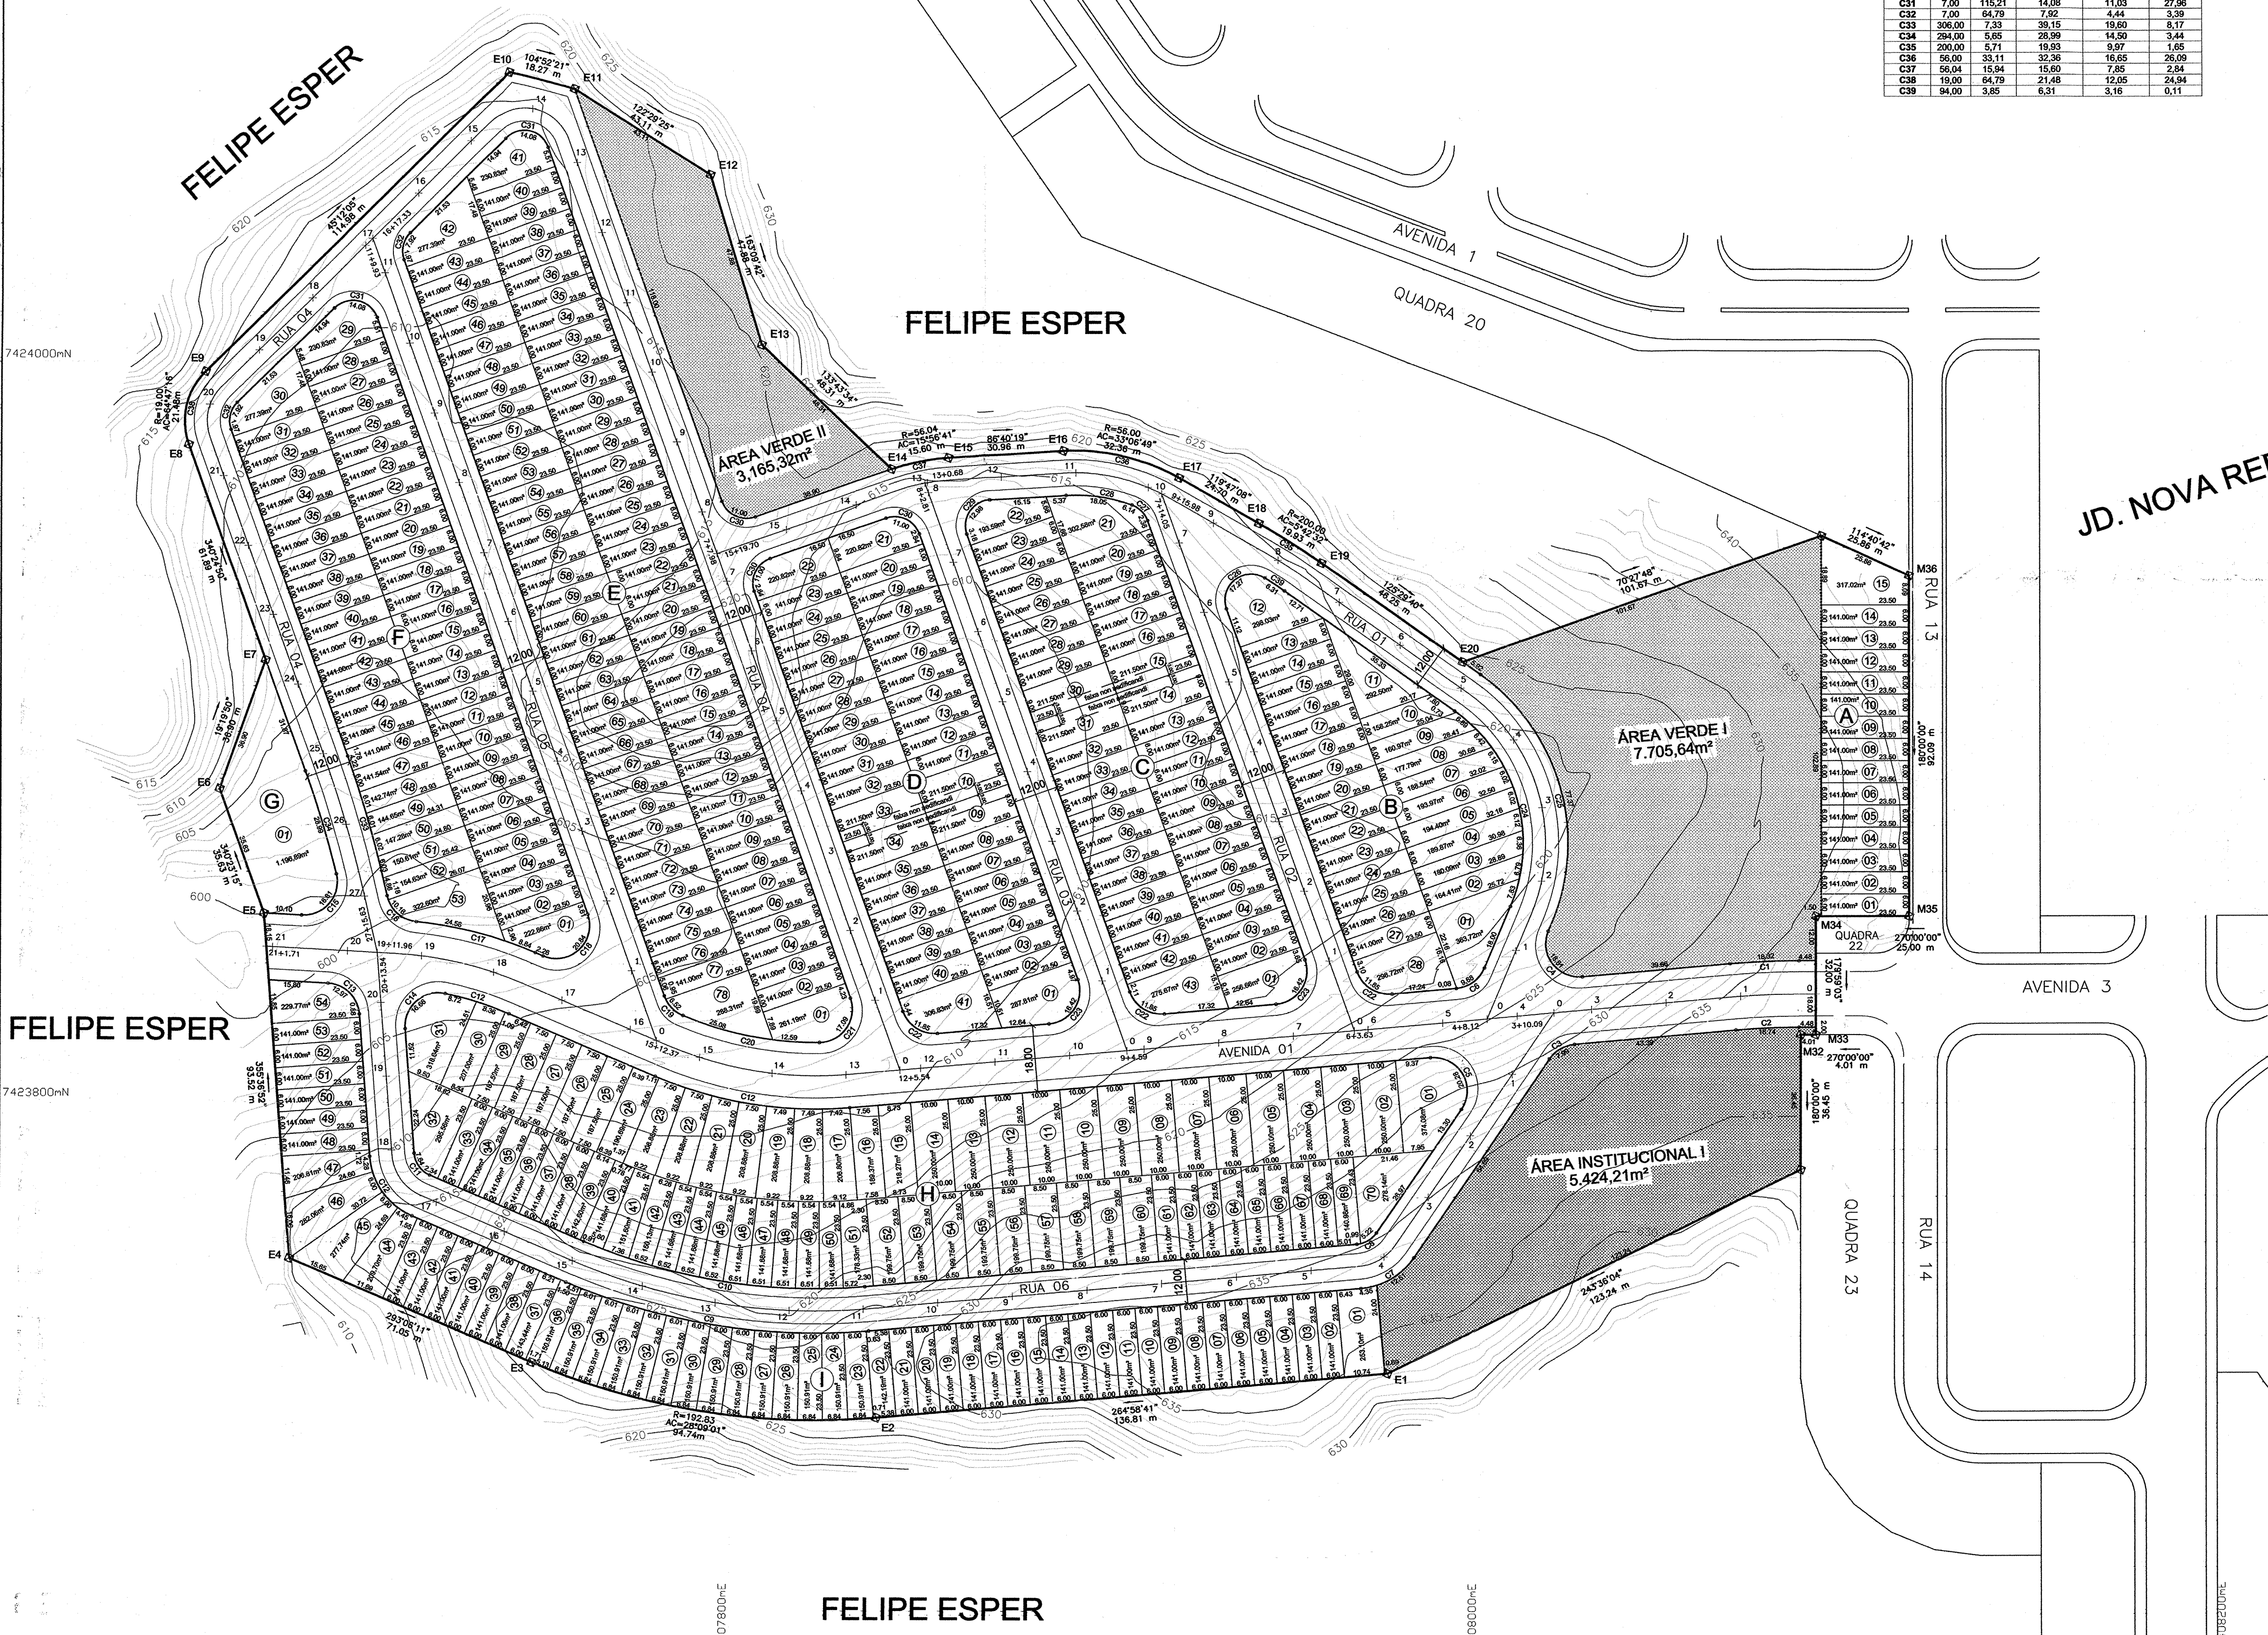

JD. NOVA REPUBLICA

PROJETO DE ARRUAAMENTO E PARCELAMENTO **FOLHA**
 Tipo do Loteamento: "B" (Residencial) **01/01**
 Zona de Uso: ZVU

JARDIM SANTA EDWIGES
 Proprietário: FELIPE ESPER
 Local: BAIRRO DO JARDIM E CAPITINGAL
 Município: SÃO JOSÉ DOS CAMPOS - SP
 Escala: 1:1000

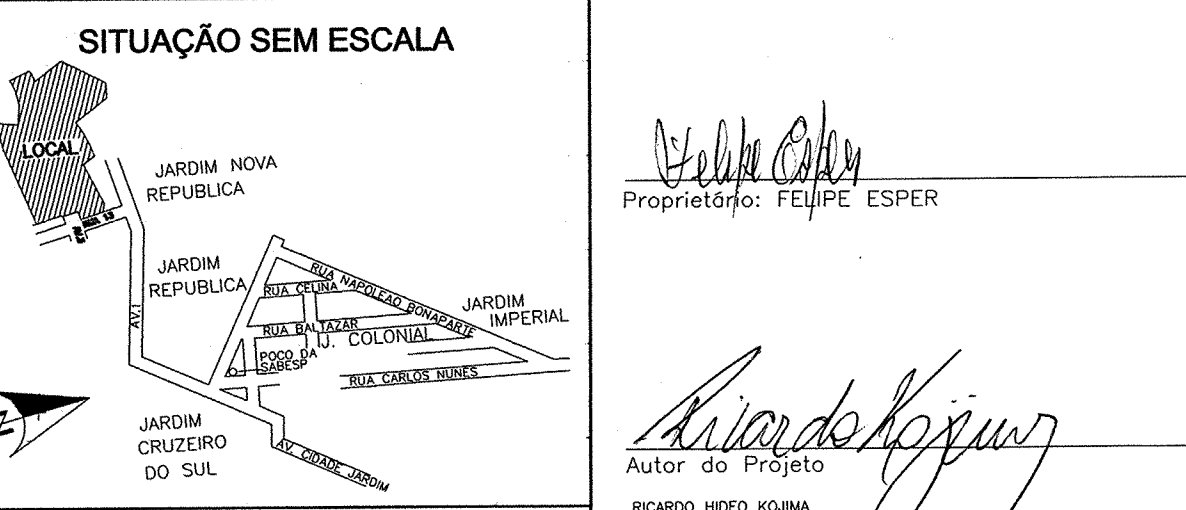

QUADRO DE ÁREAS

ESPECIFICAÇÃO	ÁREAS (m ²)	%
1. LOTES (383 lotes)	63.198,23	58,26
2. ÁREAS PÚBLICAS		
2.1 SISTEMA VIÁRIO	28.983,28	26,72
2.2 ÁREA INSTITUCIONAL (Equipamentos comunitária e urbana)	5.424,22	5,00
2.3 ESPAÇOS LIVRES DE USO PÚBLICO		
2.3.1 Área Verde	10.870,96	10,02
2.3.2 Sistema de Lazer		
3. TOTAL DA GLEBA	108.476,69	100,00

Responsável Técnico: Ricardo Hojima
 CREA: 506127619
 ART: 82102004279305
 INSCR. MUNICIPAL: 117926
 END. RUA ALVARÉS DE AZEVEDO N. 100 - JARDIM MARINGÁ - S/C
 CEP: 12245-494

Prefeitura Municipal de São José dos Campos
 PROCESSO N.º 82.102.002
 EM 20.06.04
 EM 16.06.04
 CONFERIDO
 APROVADO
 Diretor