


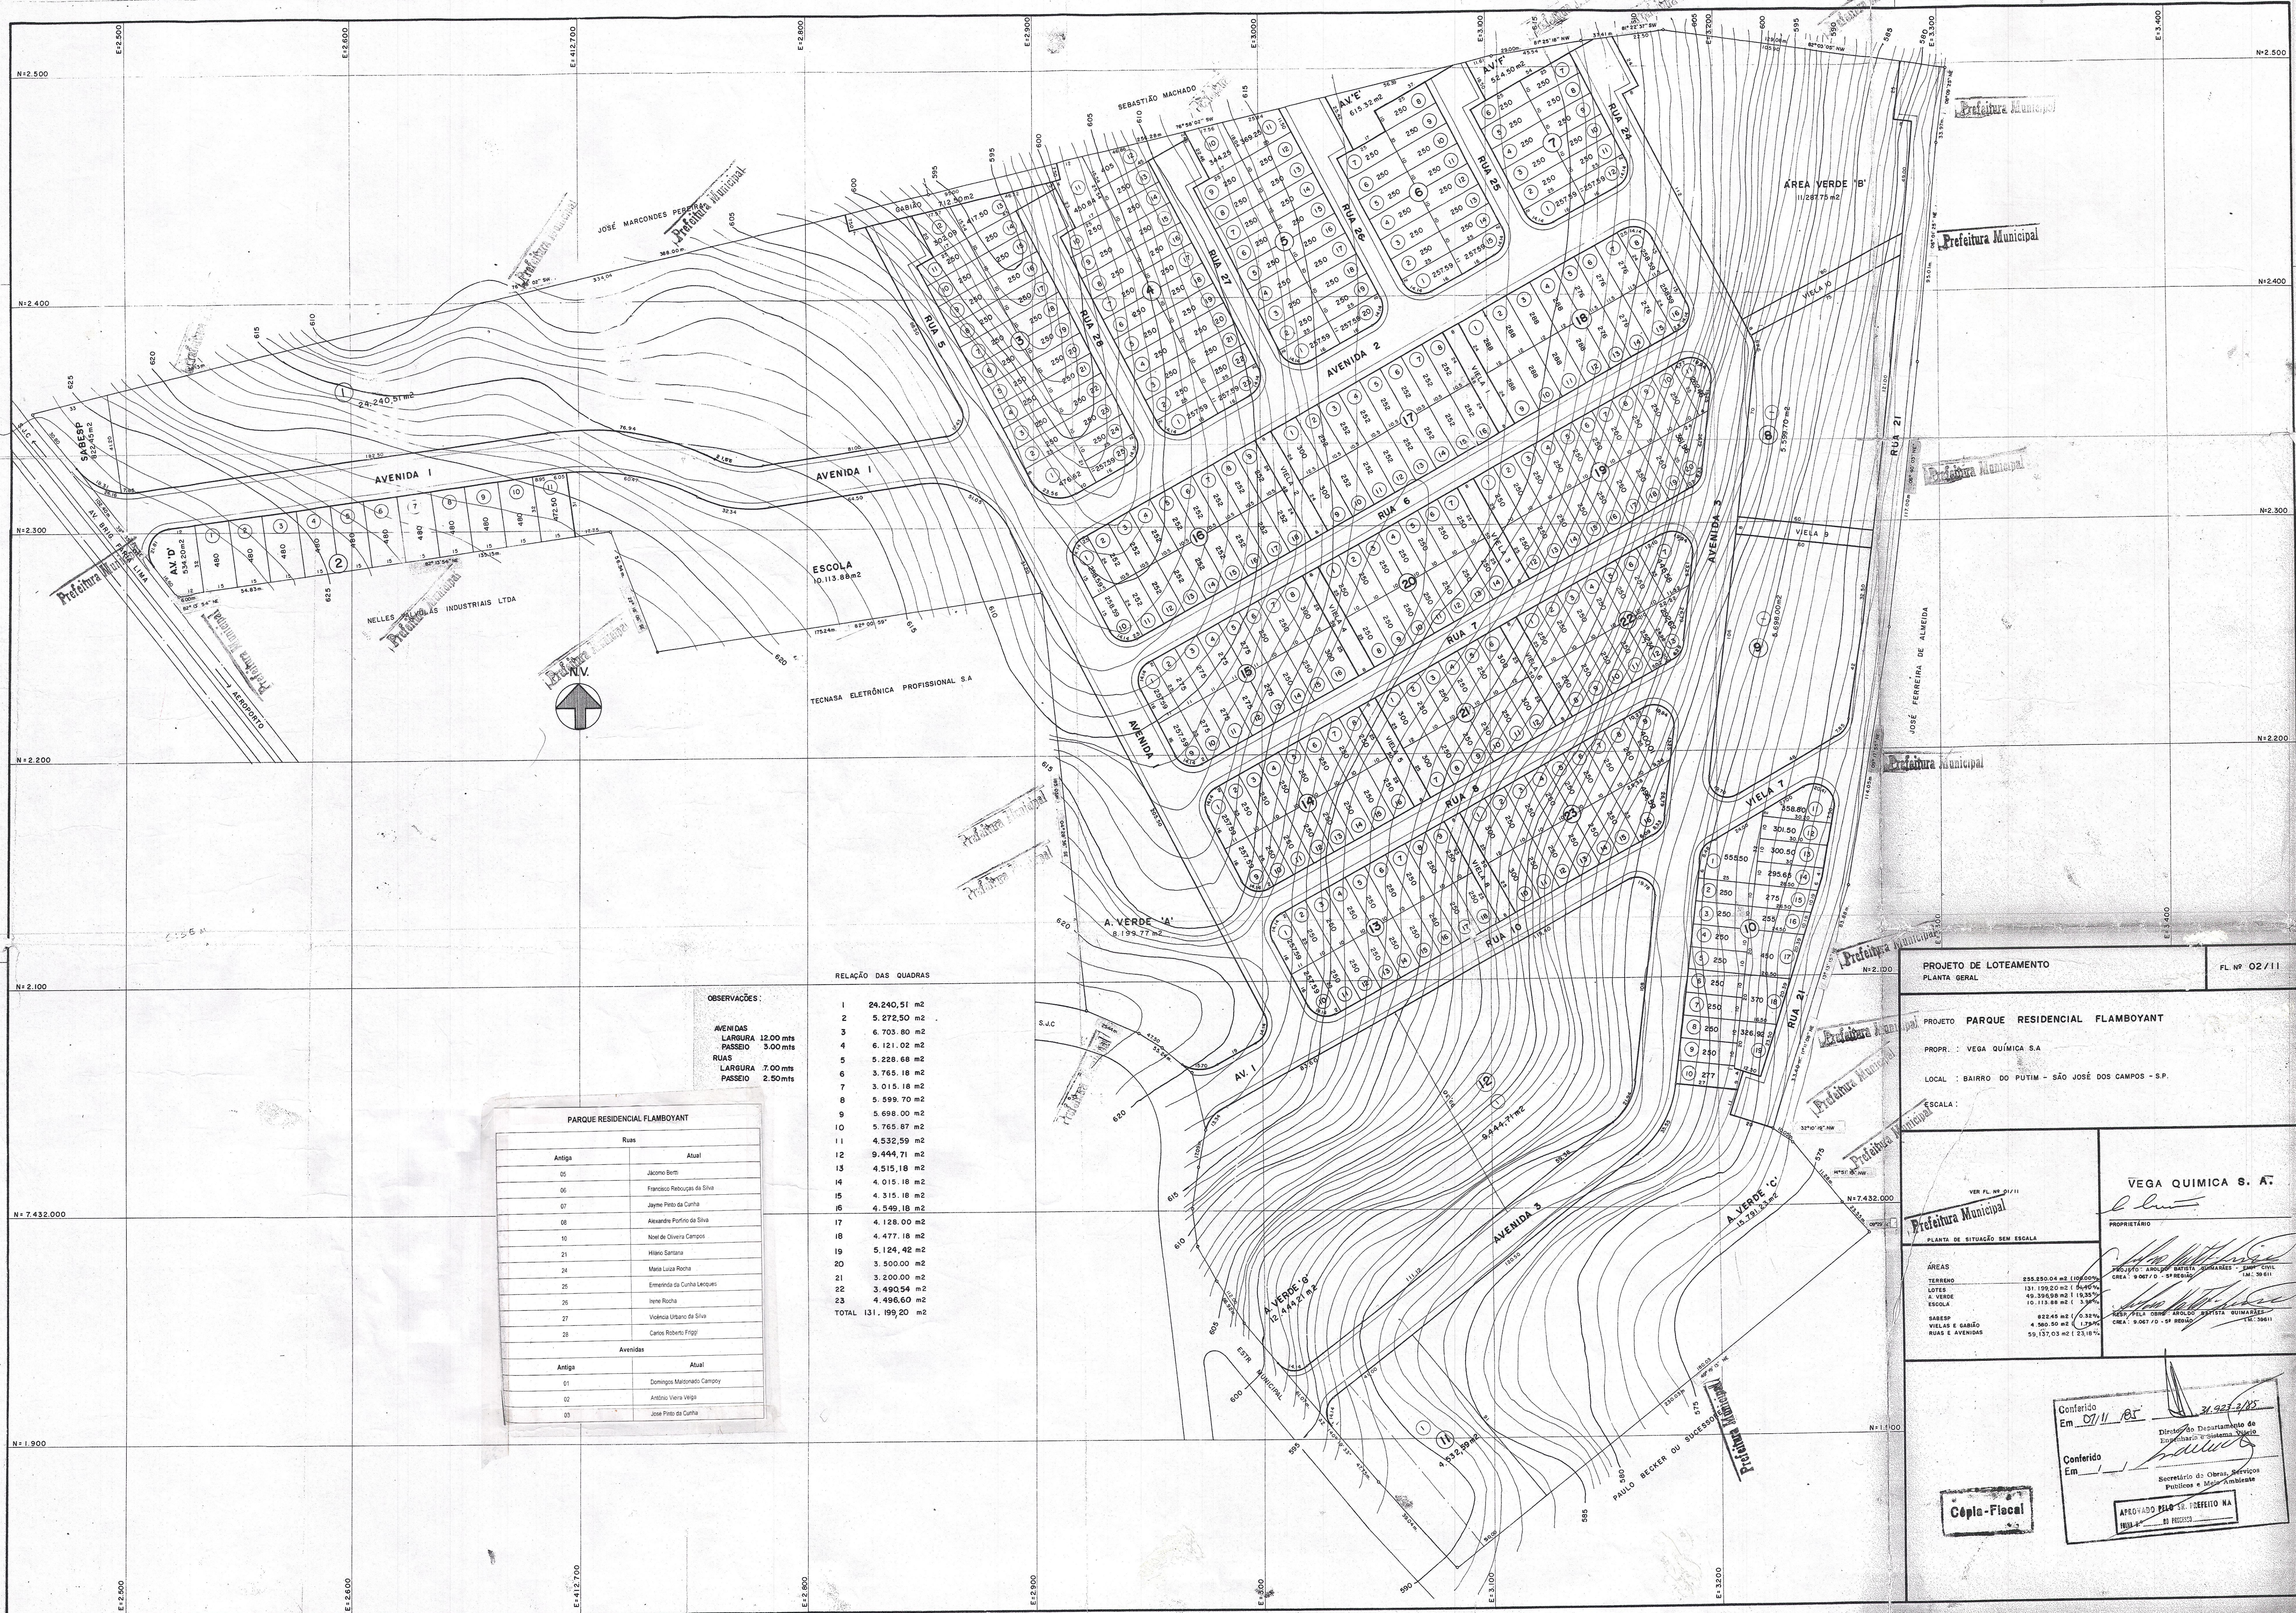

OBSERVAÇÕES:

AVENIDAS
LARGURA 12,00 mts
PASSEIO 3,00 mts

RUA
LARGURA 7,00 mts
PASSEIO 2,50 mts

RELATÓRIO DAS QUADRAS

1	24.240,51 m ²
2	5.272,50 m ²
3	6.703,80 m ²
4	6.121,02 m ²
5	5.228,68 m ²
6	3.765,18 m ²
7	3.015,18 m ²
8	5.599,70 m ²
9	5.698,00 m ²
10	5.765,87 m ²
11	4.532,59 m ²
12	9.444,71 m ²
13	4.515,18 m ²
14	4.015,18 m ²
15	4.315,18 m ²
16	4.549,18 m ²
17	4.128,00 m ²
18	4.477,18 m ²
19	5.124,42 m ²
20	3.500,00 m ²
21	3.200,00 m ²
22	3.490,54 m ²
23	4.496,60 m ²
TOTAL	131.199,20 m ²

PARQUE RESIDENCIAL FLAMBOYANT	
Ruas	
Antiga	Atual
05	Jacinto Berti
06	Francisco Rebouças da Silva
07	Jayme Pinto da Cunha
08	Alexandre Porfiro da Silva
10	Noel de Oliveira Campos
21	Hilário Santana
24	Maria Lúcia Rocha
25	Emelinda da Cunha Lequeiro
26	Irene Rocha
27	Vicência Urbano da Silva
28	Carlos Roberto Frigi
Avenidas	
Antiga	Atual
01	Domingos Marcondes Campoy
02	Antônio Vieira Velho
03	João Pinto da Cunha

PROJETO DE LOTEAMENTO
PLANTA GERAL

FL. Nº 02/11

PROJETO: PARQUE RESIDENCIAL FLAMBOYANT

PROPR.: VEGA QUÍMICA S.A.

LOCAL: BAIRRO DO PUTIM - SÃO JOSÉ DOS CAMPOS - S.P.

ESCALA:

VER FL. Nº 01/11

PROPRIETÁRIO

VEGA QUÍMICA S. A.

PLANTA DE SITUAÇÃO SEM ESCALA

ÁREAS	255.850,04 m ² (100,00%)
TERRENO	131.199,20 m ² (51,32%)
LOTES	48.306,08 m ² (19,27%)
A. VERDE	10.113,88 m ² (4,00%)
ESCOLA	822,45 m ² (0,32%)
SABESP	4.580,80 m ² (1,79%)
VIELAS E GABÃO	59.137,03 m ² (23,16%)
RUA E AVENIDAS	

Conferido
Em 07/11/85

Conferido
Em

AFORADO PELA SR. PREFEITA NA
MUN. DE SÃO JOSÉ DOS CAMPOS

Cópia-Fiscal