
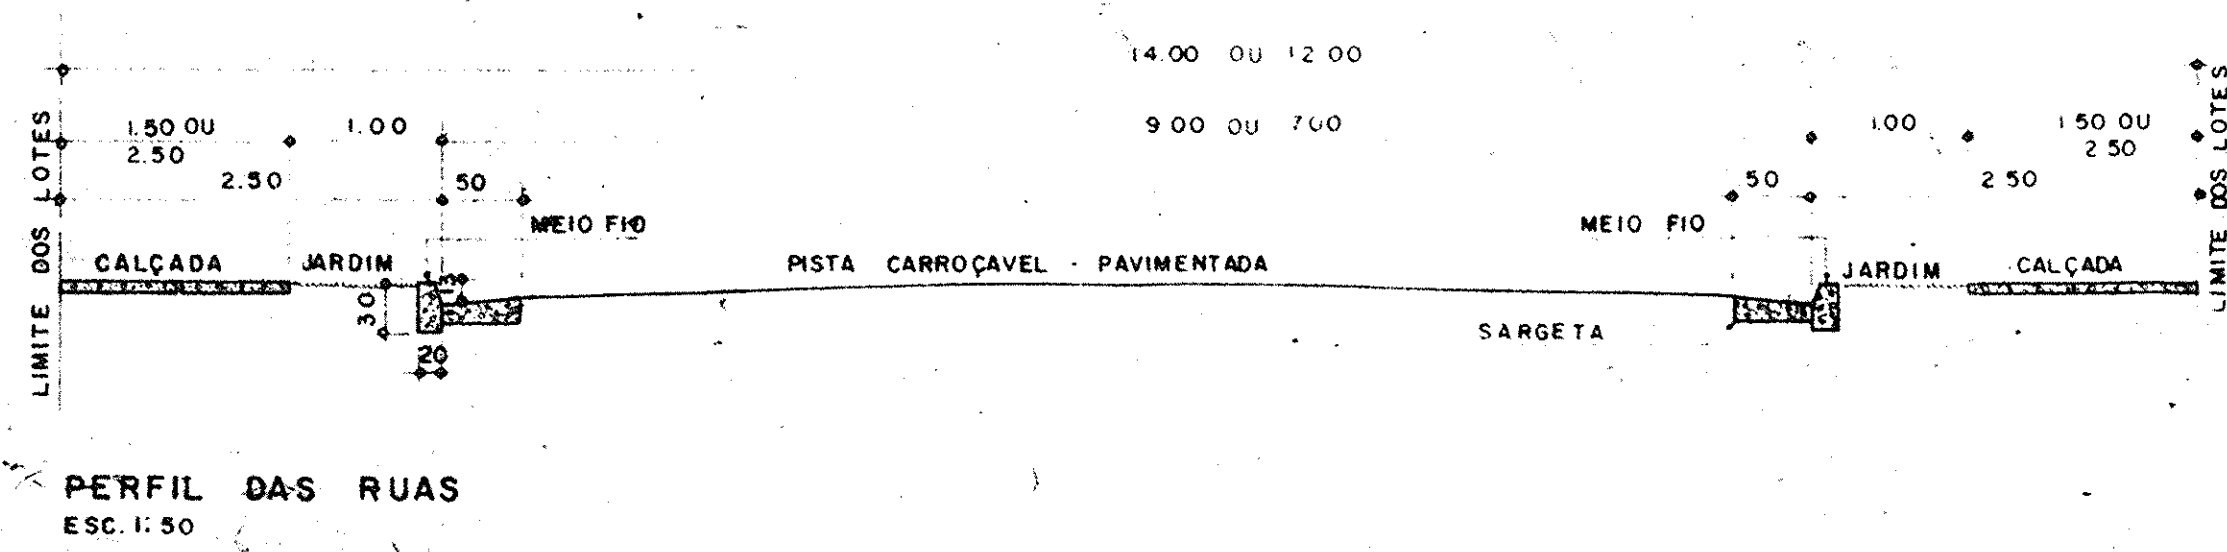
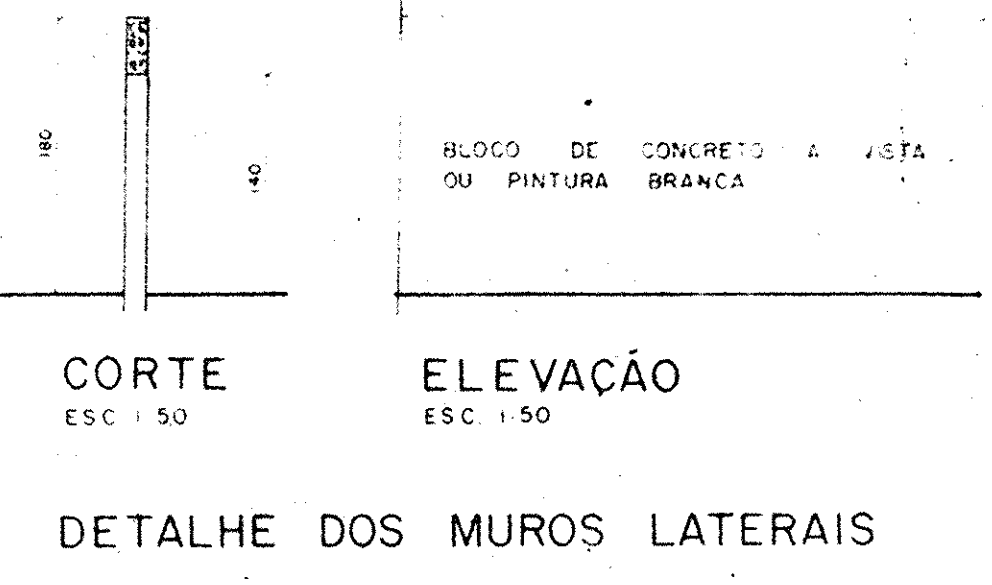


SEMINÁRIO DOS SERVS DE MARIA

 

PLANTA DE ARRUAAMENTO E LOTEAMENTO FOLHA Nº

BOSQUE IMPERIAL

PROPR - NOVAÇÃO ENGENHARIA DE EMPREENDIMENTOS LTDA

LOCAL - AVENIDA SÃO JOÃO

ESCALA 1:500

PLANTA DE SITUAÇÃO NA ESCALA

CÁLCULO DE ÁREAS

ÁREA TOTAL	11.980,00 m ²
ÁREA DE RECREIO	3.507,05 m ²
ÁREA DE ESTACIONAMENTO	305,41 m ²

1c.1